


Les Jardins du Littoral

33 Charrière du Commerce
50230 AGON-COUTAINVILLE

3 pièces - 108
1er étage

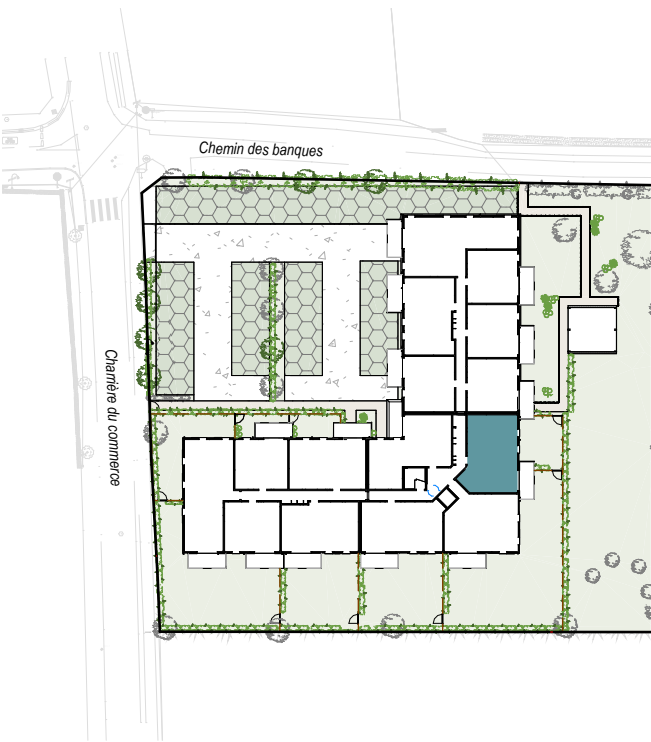

Surfaces Habitables



Réception dont :

Entrée + Pl. 2,43 m²
Séjour/Cuisine 28,36 m²

Chambre 1 12,43 m²
Chambre 2 10,06 m²
Buanderie 1,89 m²
Dgt 3,75 m²
Salle de bain 5,05 m²
W.C. 1,96 m²

TOTAL 65,93 m²

Balcon 10,01 m²

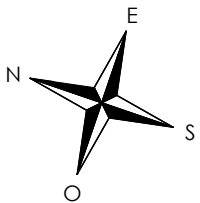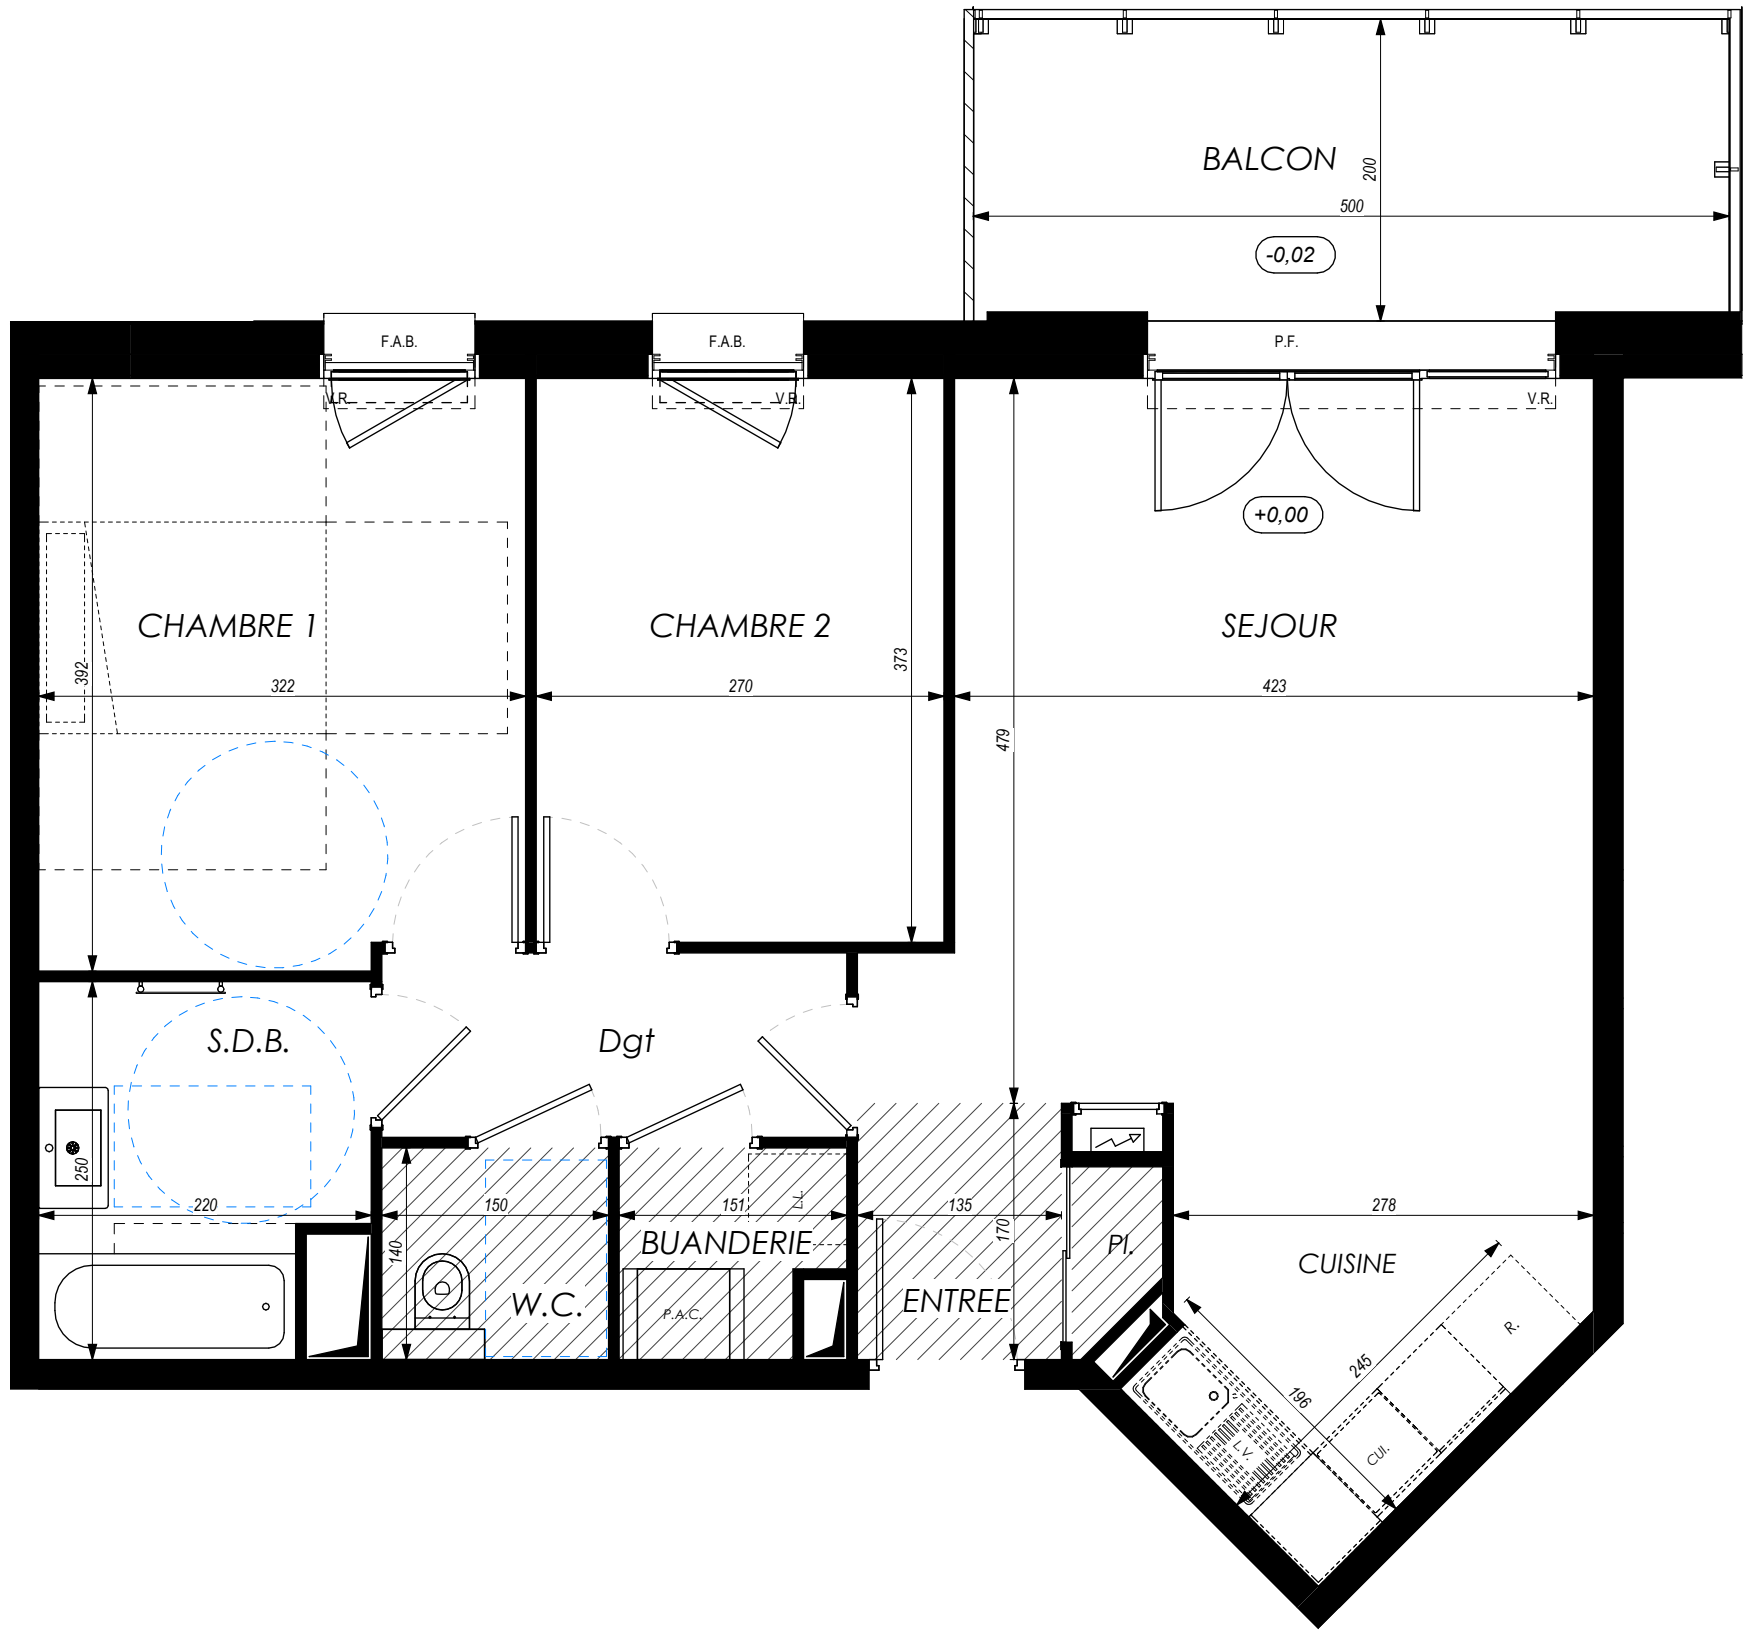

LÉGENDE : P.F. : Porte Fenêtre / F.A.B. : Fenêtre Allège Basse / V.R. : Volet Roulant / T.E. : Tableau Électrique / P.L. : Placard / CUI. : Cuisson / R. : Réfrigérateur / L.L. : Lave Linge / L.V. : Lave Vaisselle / Soffite, faux plafond / B.E.C.T. : Ballon d'eau chaude thermodynamique/ P.A.C. : Pompe à chaleur / Cloison démontable / Pare vue

Espace BUREAU / Niveau (+0,15)

NOTA : Des modifications sont susceptibles d'être apportées à ce plan en fonction des nécessités techniques de la réalisation, tant en ce qui concerne les dimensions libres que l'équipement. Les surfaces indiquées sont approximatives. Les retombées, soffites, faux plafonds, canalisations, ballon d'eau chaude, ainsi que l'emplacement des équipements sont figurés à titre indicatif / La surface des placards ou des dressings est incluse dans celle des pièces attenantes.