



Les Jardins du Littoral

33 Charrière du Commerce
50230 AGON-COUTAINVILLE

4 pièces - 208
2ème étage



Surfaces	Habitables	Au sol
Réception dont :		
Entrée + Pl.	4,43 m ²	4,43 m ²
Séjour/Cuisine	26,61 m ²	29,32 m ²
Chambre 1	11,04 m ²	14,17 m ²
Chambre 2	10,62 m ²	15,94 m ²
Chambre 3	11,17 m ²	12,76 m ²
Salle de bain	6,58 m ²	6,58 m ²
Salle d'eau	3,23 m ²	3,23 m ²
W.C.	1,22 m ²	1,22 m ²
TOTAL	74,90 m ²	87,65 m ²
Balcon	9,95 m ²	

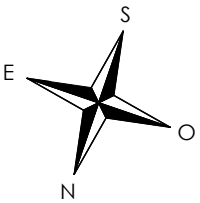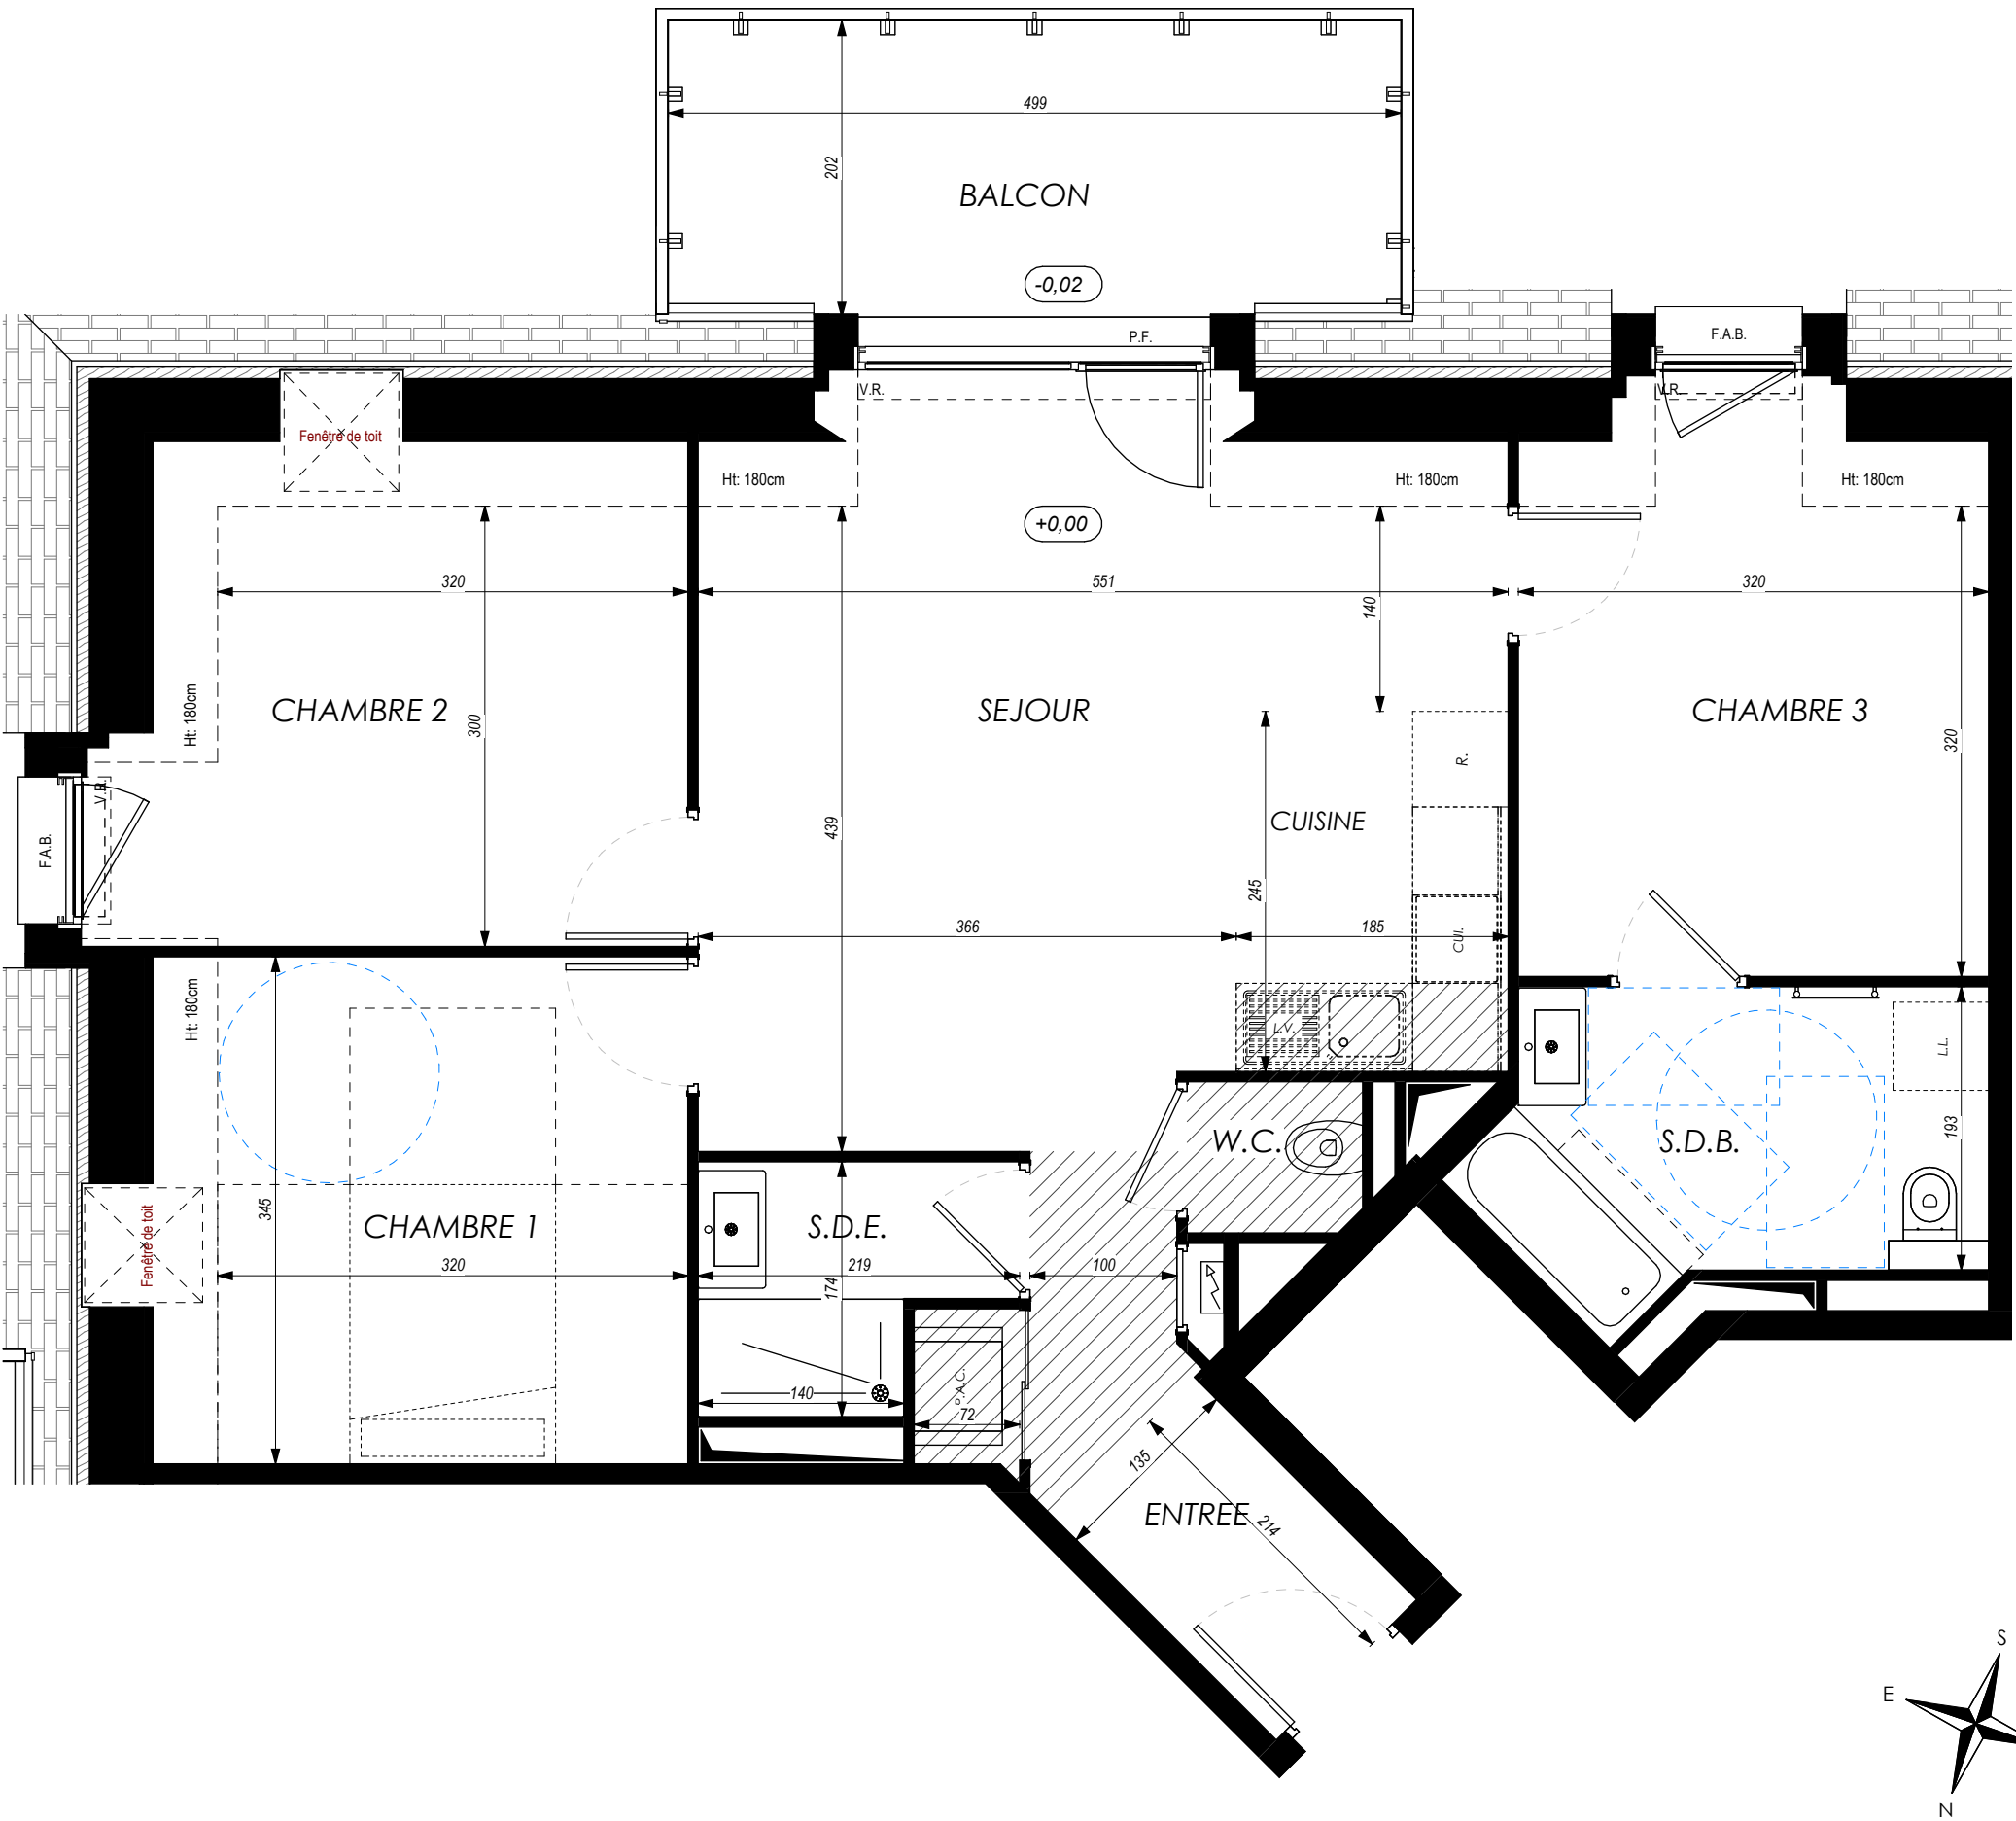

LÉGENDE : P.F. : Porte Fenêtre / F.A.B. : Fenêtre Allège Basse / V.R. : Volet Roulant / T.E. : Tableau Électrique / P.L. : Placard / CUI. : Cuisson / R. : Réfrigérateur / L.L. : Lave Linge / L.V. : Lave Vaisselle / Soffite, faux plafond / B.E.C.T. : Ballon d'eau chaude thermodynamique/ P.A.C. : Pompe à chaleur / Cloison démontable / Pare vue / Espace BUREAU / Niveau (+0,15)

NOTA : Des modifications sont susceptibles d'être apportées à ce plan en fonction des nécessités techniques de la réalisation, tant en ce qui concerne les dimensions libres que l'équipement. Les surfaces indiquées sont approximatives. Les retombées, soffites, faux plafonds, canalisations, ballon d'eau chaude, ainsi que l'emplacement des équipements sont figurés à titre indicatif / La surface des placards ou des dressings est incluse dans celle des pièces attenantes.