
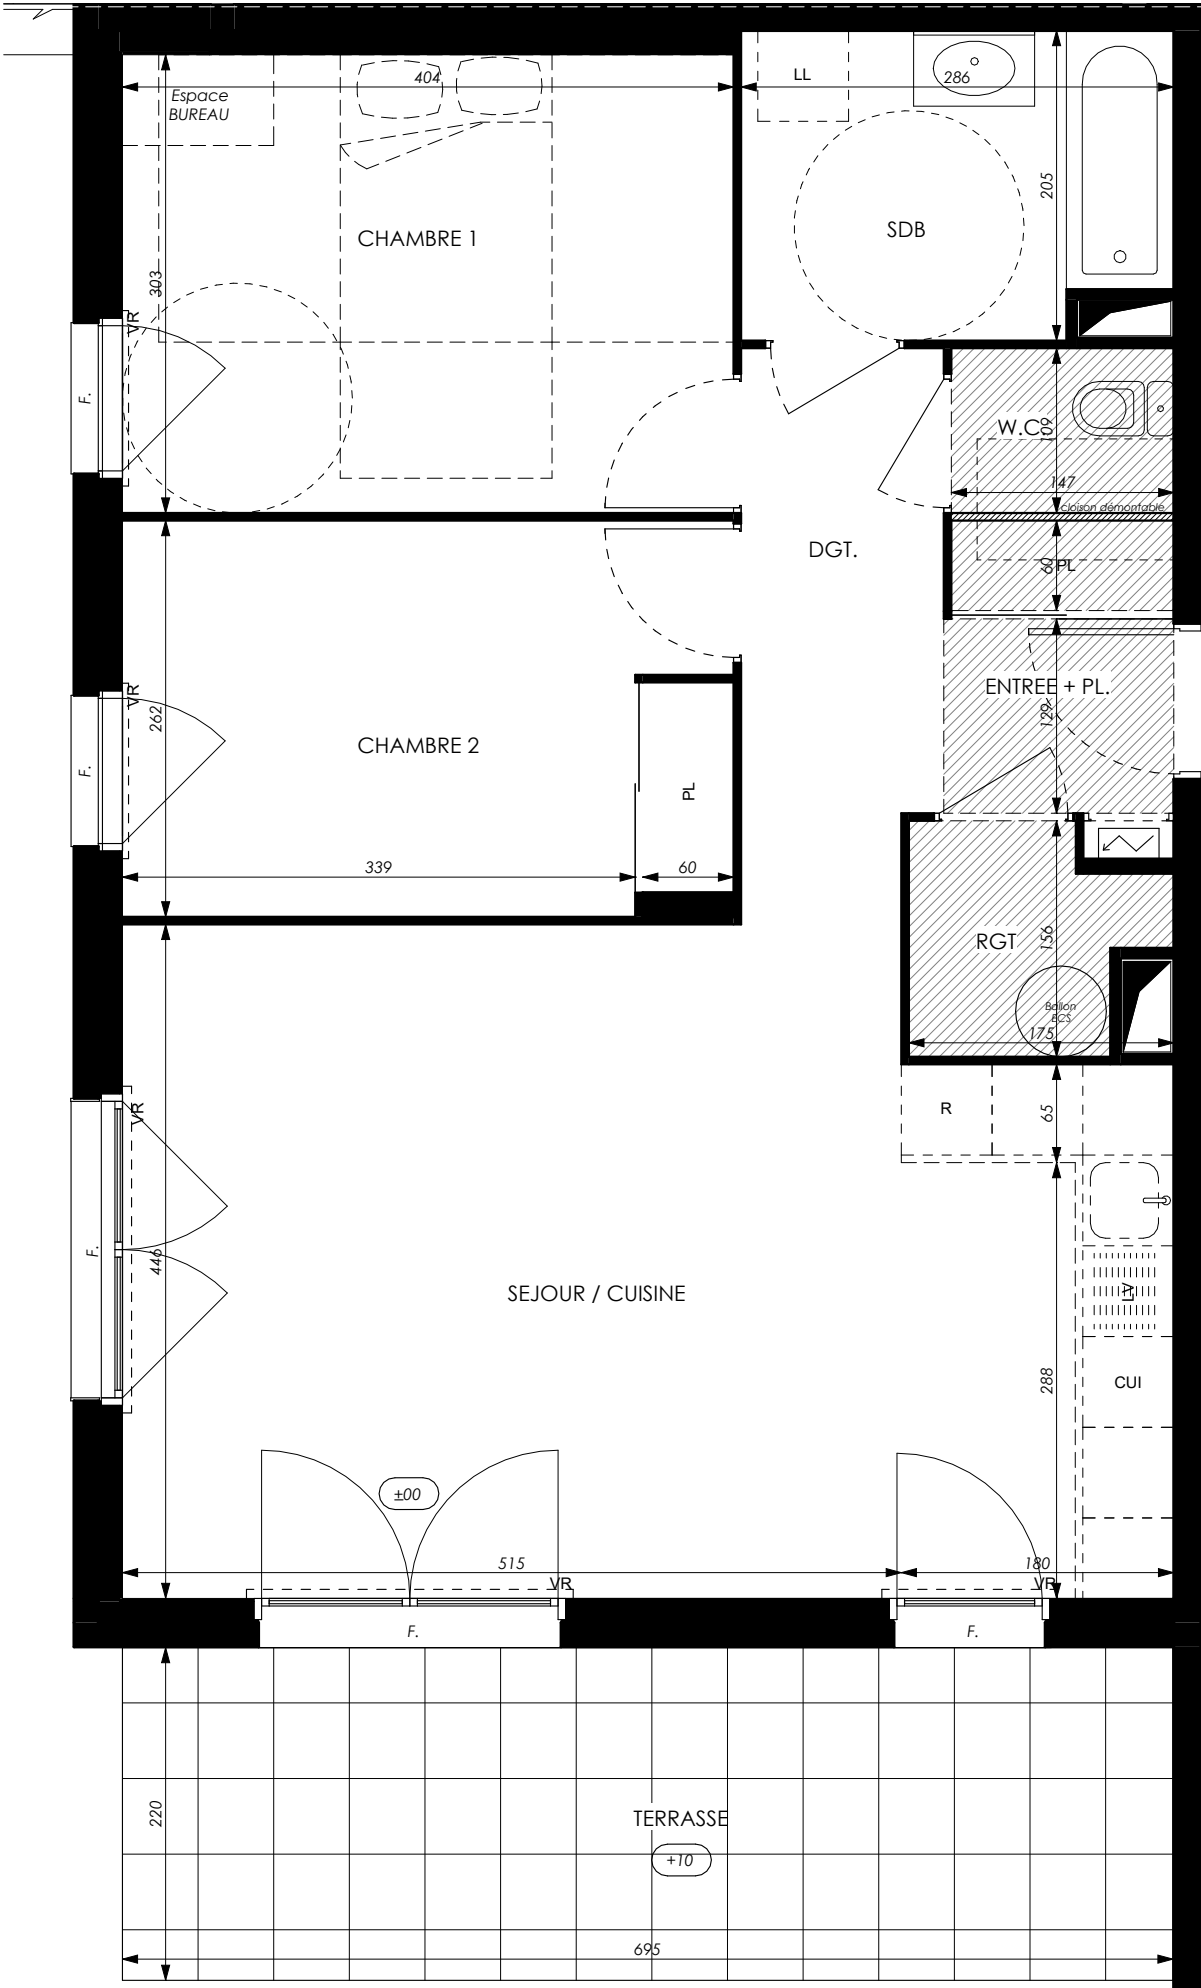
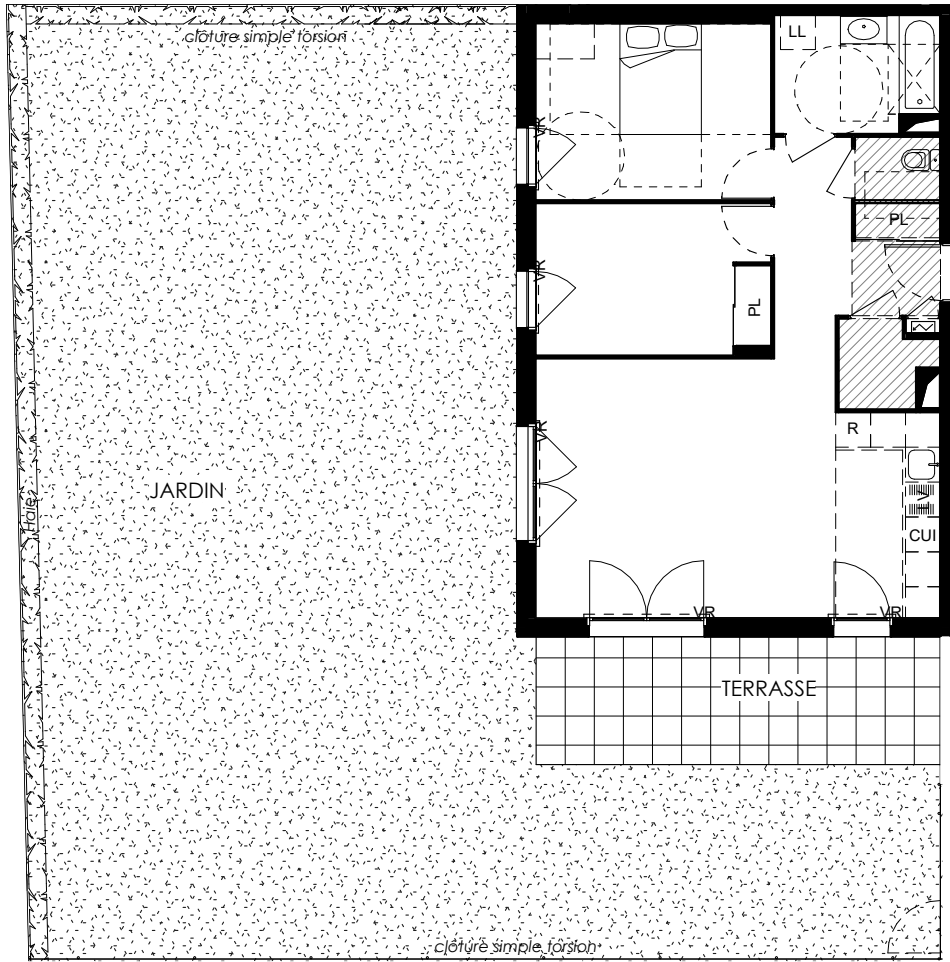


Aur a

Rue Roger Salengro
69740 - Genas

3 pi ces - D003
B timent D, rez-de-chauss e

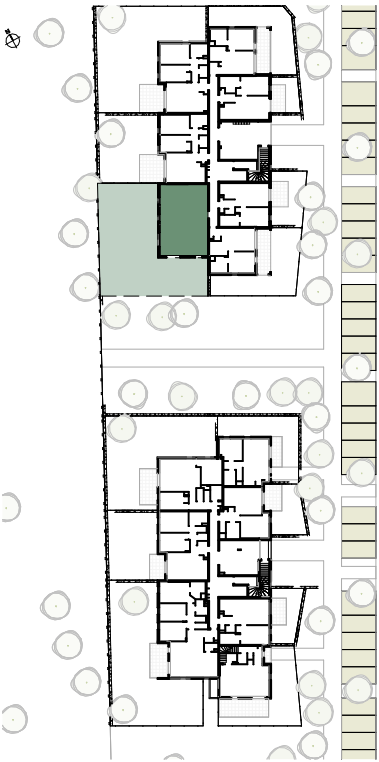

Surfaces habitables

R�ception dont :	33.00 m�
SEJOUR / CUISINE	30.10 m�
ENTREE + PL.	2.90 m�
CHAMBRE 1	12.20 m�
CHAMBRE 2	10.50 m�
SDB	5.60 m�
DGT.	4.10 m�
RGT	2.20 m�
W.C.	1.60 m�
TOTAL	69.20 m�

TERRASSE	15.30 m�
JARDIN	165.40 m�



L GENDE : P.F. : Porte Fen tre / F. : Fen tre / F.A.B. : Fen tre All ge Basse / V.R. : Volet Roulant / T.E. : Tableau  lectrique / PL. : Placard / CUI. : Cuisson / R. : R frig rateur / LL. : Lave Linge / L.V. : Lave Vaisselle / Soffite, faux plafond / Espace bureau / Niveau +15 / Haie

NOTA : Des modifications sont susceptibles d tre apport es   ce plan en fonction des n cessit s techniques de la r alisation, tant en ce qui concerne les dimensions libres que les c tes altim triques et l  quipement. Les surfaces indiqu es sont approximatives. Les retomb es, soffites, faux plafonds, canalisations, ballon d'eau chaude, ainsi que l'emplacement des  quipements sont figur s   titre indicatif / La surface des placards ou des dressings est incluse dans celle des pi ces attenantes.