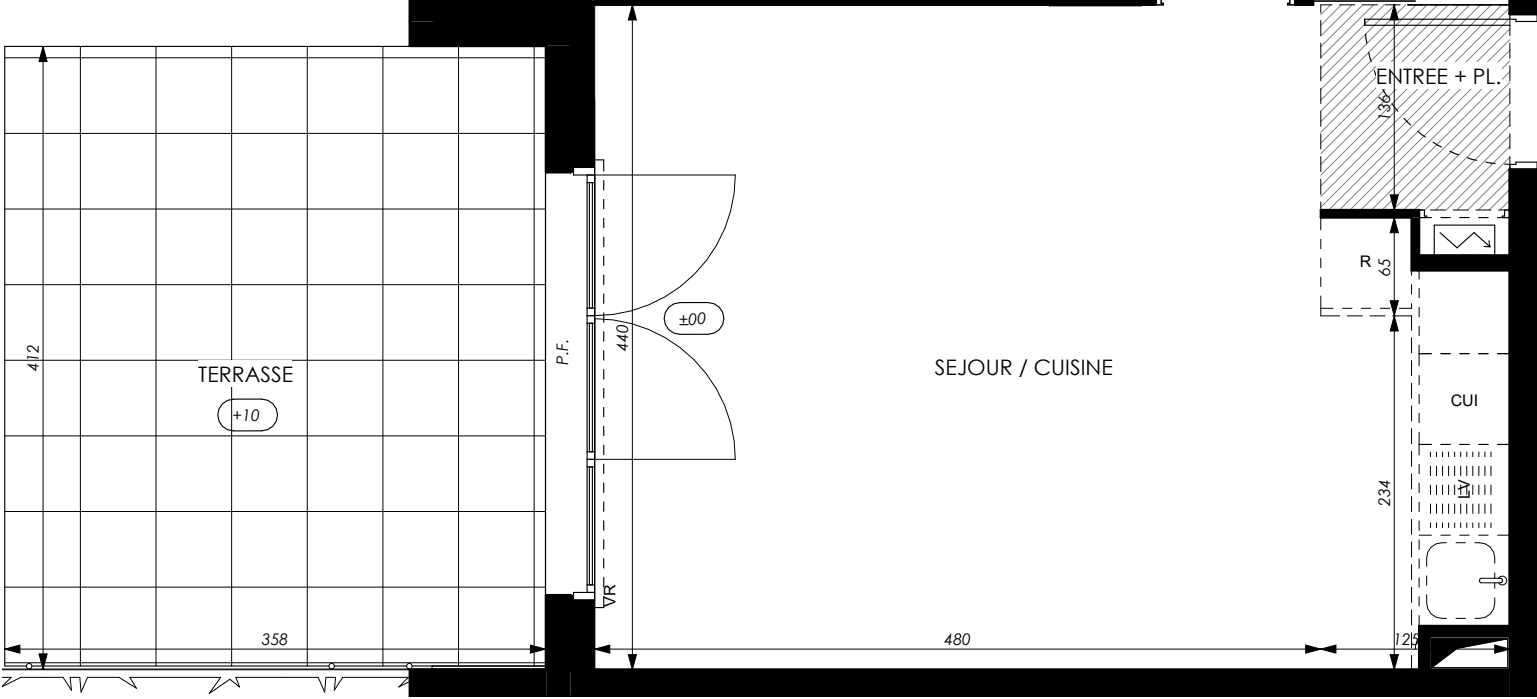
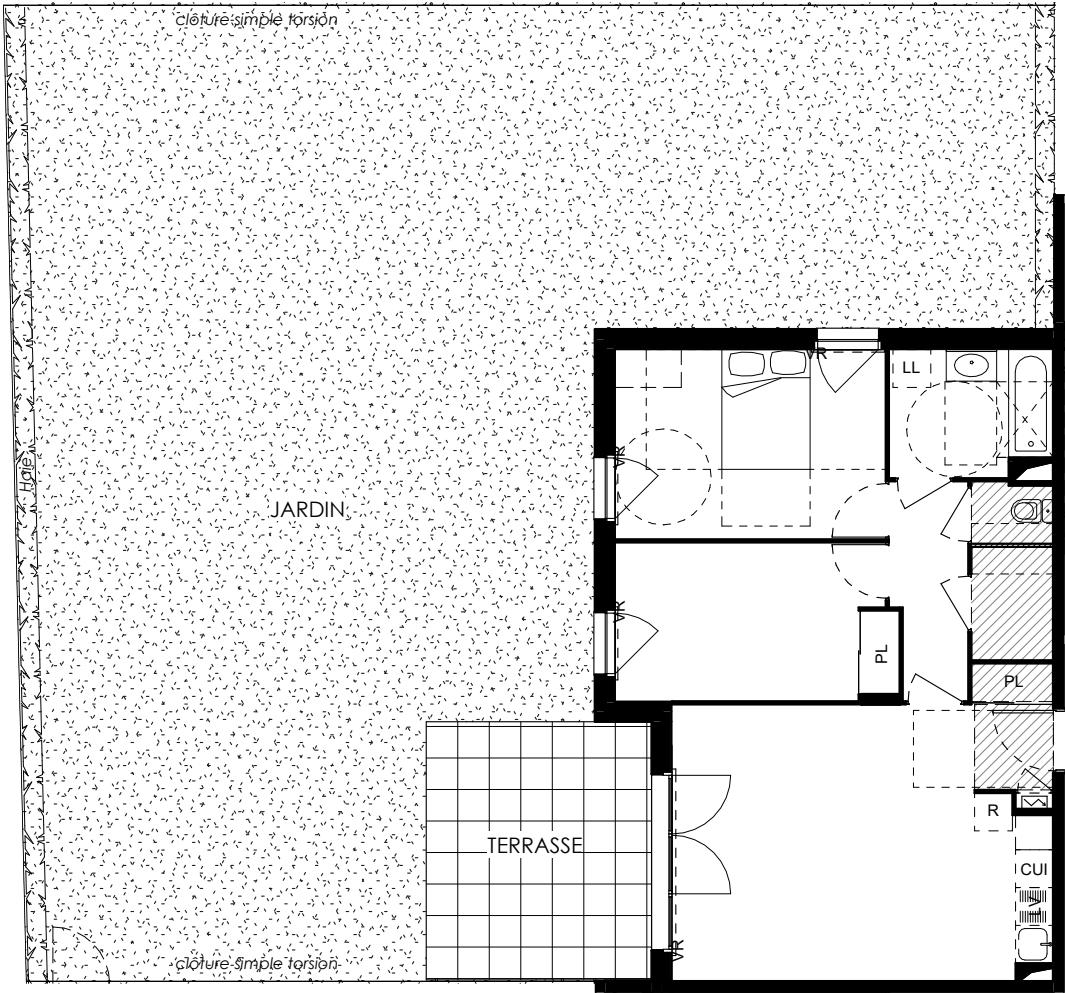


LÉGENDE : P.F. : Porte Fenêtre / F. : Fenêtre / F.A.B. : Fenêtre Allège Basse / V.R. : Volet Roulant / T.E. : Tableau Électrique / PL. : Placard / CUI. : Cuisson / R. : Réfrigérateur / LL. : Lave Linge / L.V. : Lave Vaisselle / Soffite, faux plafond / Espace bureau / Niveau +15 / Haie


NOTA : Des modifications sont susceptibles d'être apportées à ce plan en fonction des nécessités techniques de la réalisation, tant en ce qui concerne les dimensions libres que les côtes altimétriques et l'équipement. Les surfaces indiquées sont approximatives. Les retombées, soffites, faux plafonds, canalisations, ballon d'eau chaude, ainsi que l'emplacement des équipements sont figurés à titre indicatif / La surface des placards ou des dressings est incluse dans celle des pièces attenantes.

KAUFMAN
BROAD

Aurée

Rue Roger Salengro
69740 - Genas

3 pièces - D005
Bâtiment D, rez-de-chaussée

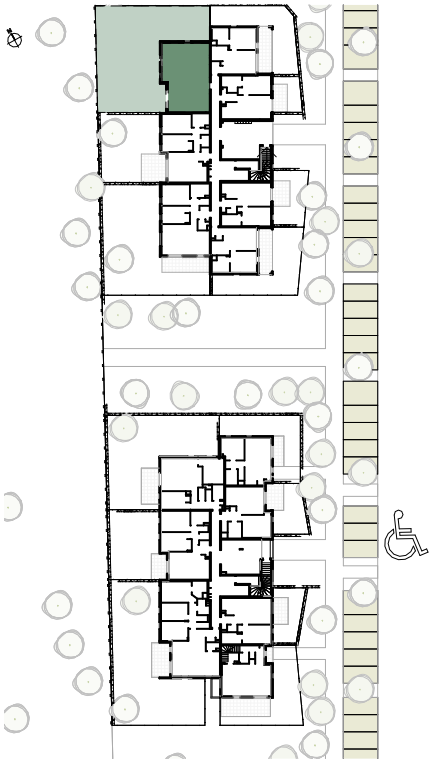

Surfaces habitables

Réception dont :	27.00 m²
SEJOUR / CUISINE	24.30 m²
ENTREE + PL.	2.70 m²
CHAMBRE 1	12.90 m²
CHAMBRE 2	11.00 m²
SDB	5.10 m²
DGT.	4.10 m²
RGT	2.30 m²
W.C.	1.20 m²
TOTAL	63.60 m²

TERRASSE	14.60 m²
JARDIN	168.10 m²