



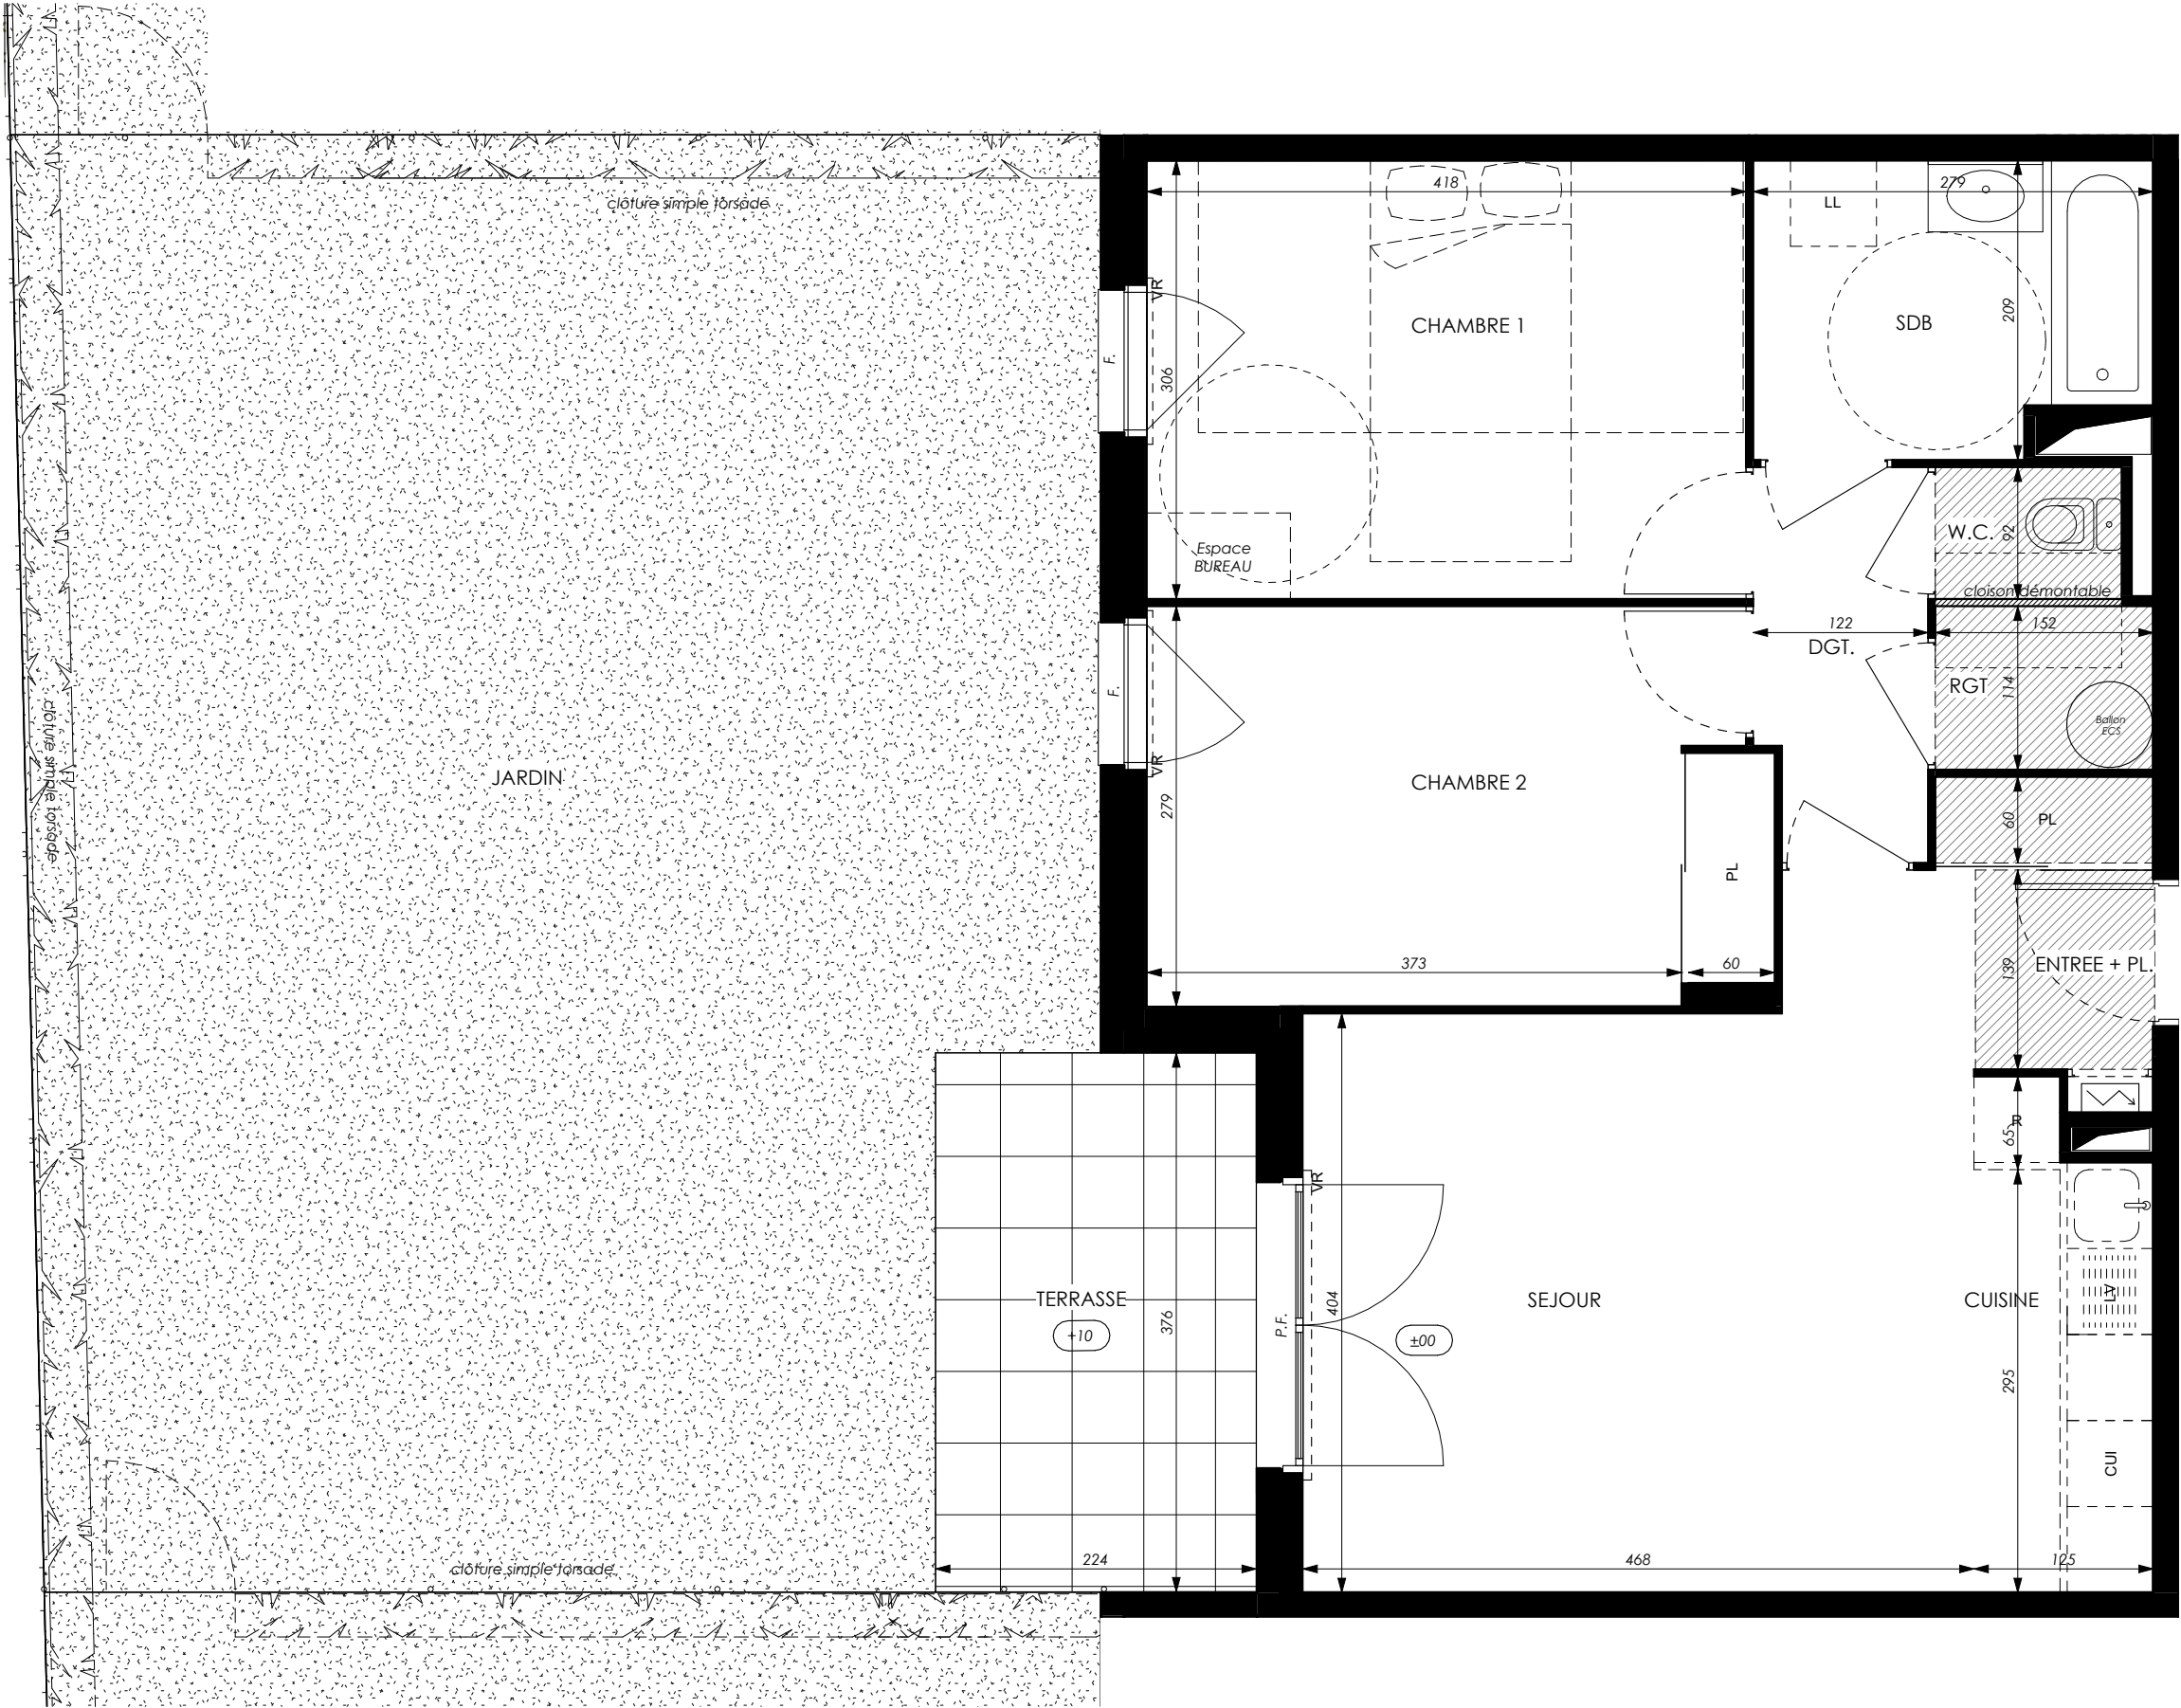

Aur  a

Rue Roger Salengro
69740 - Genas

3 pi  ces - E004
B  timent E, rez-de-chauss  e

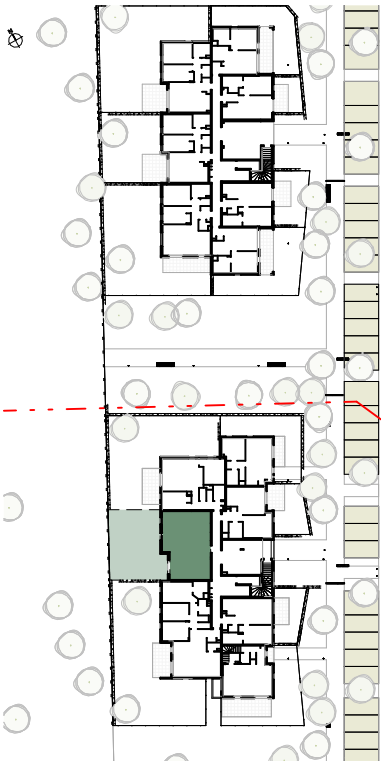

Surfaces habitables

R��ception dont :	27.10 m��
SEJOUR / CUISINE	24.20 m��
ENTREE + PL.	2.90 m��
CHAMBRE 1	12.80 m��
CHAMBRE 2	11.90 m��
SDB	5.50 m��
DGT.	3.20 m��
RGT	1.70 m��
W.C.	1.20 m��
TOTAL	63.40 m��

TERRASSE	8.50 m��
JARDIN	71.90 m��



L  GENDE : P.F. : Porte Fen  tre / F. : Fen  tre / F.A.B. : Fen  tre All  ge Basse / V.R. : Volet Roulant / T.E. : Tableau   lectrique / Pl. : Placard / CUI. : Cuisson / R. : R  frig  rateur / LL. : Lave Linge / L.V. : Lave Vaisselle / Soffite, faux plafond / Espace bureau / Niveau (+15) / Haie

NOTA : Des modifications sont susceptibles d  tre apport  es    ce plan en fonction des n  cessit  s techniques de la r  alisation, tant en ce qui concerne les dimensions libres que les c  tes altim  triques et l   quipement. Les surfaces indiqu  es sont approximatives. Les retomb  es, soffites, faux plafonds, canalisations, ballon d  eau chaude, ainsi que l  emplacement des   quipements sont figur  s    titre indicatif / La surface des placards ou des dressings est incluse dans celle des pi  ces attenantes.