



Lot UF12, ZAC du Grand Large
La Pointe des Alliés, 59140 - DUNKERQUE



Réception dont :		33,60	m ²
Cuisine	6,72	m ²	
Entrée / Séjour	26,88	m ²	
Chambre 1		11,46	m ²
Chambre 2		10,20	m ²
Dégagement		2,50	m ²
Salle de bain		4,65	m ²
WC		2,29	m ²

Extérieurs

TOTAL Extérieurs	13,14 m²
------------------	----------

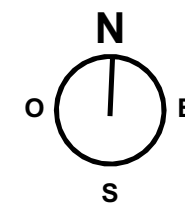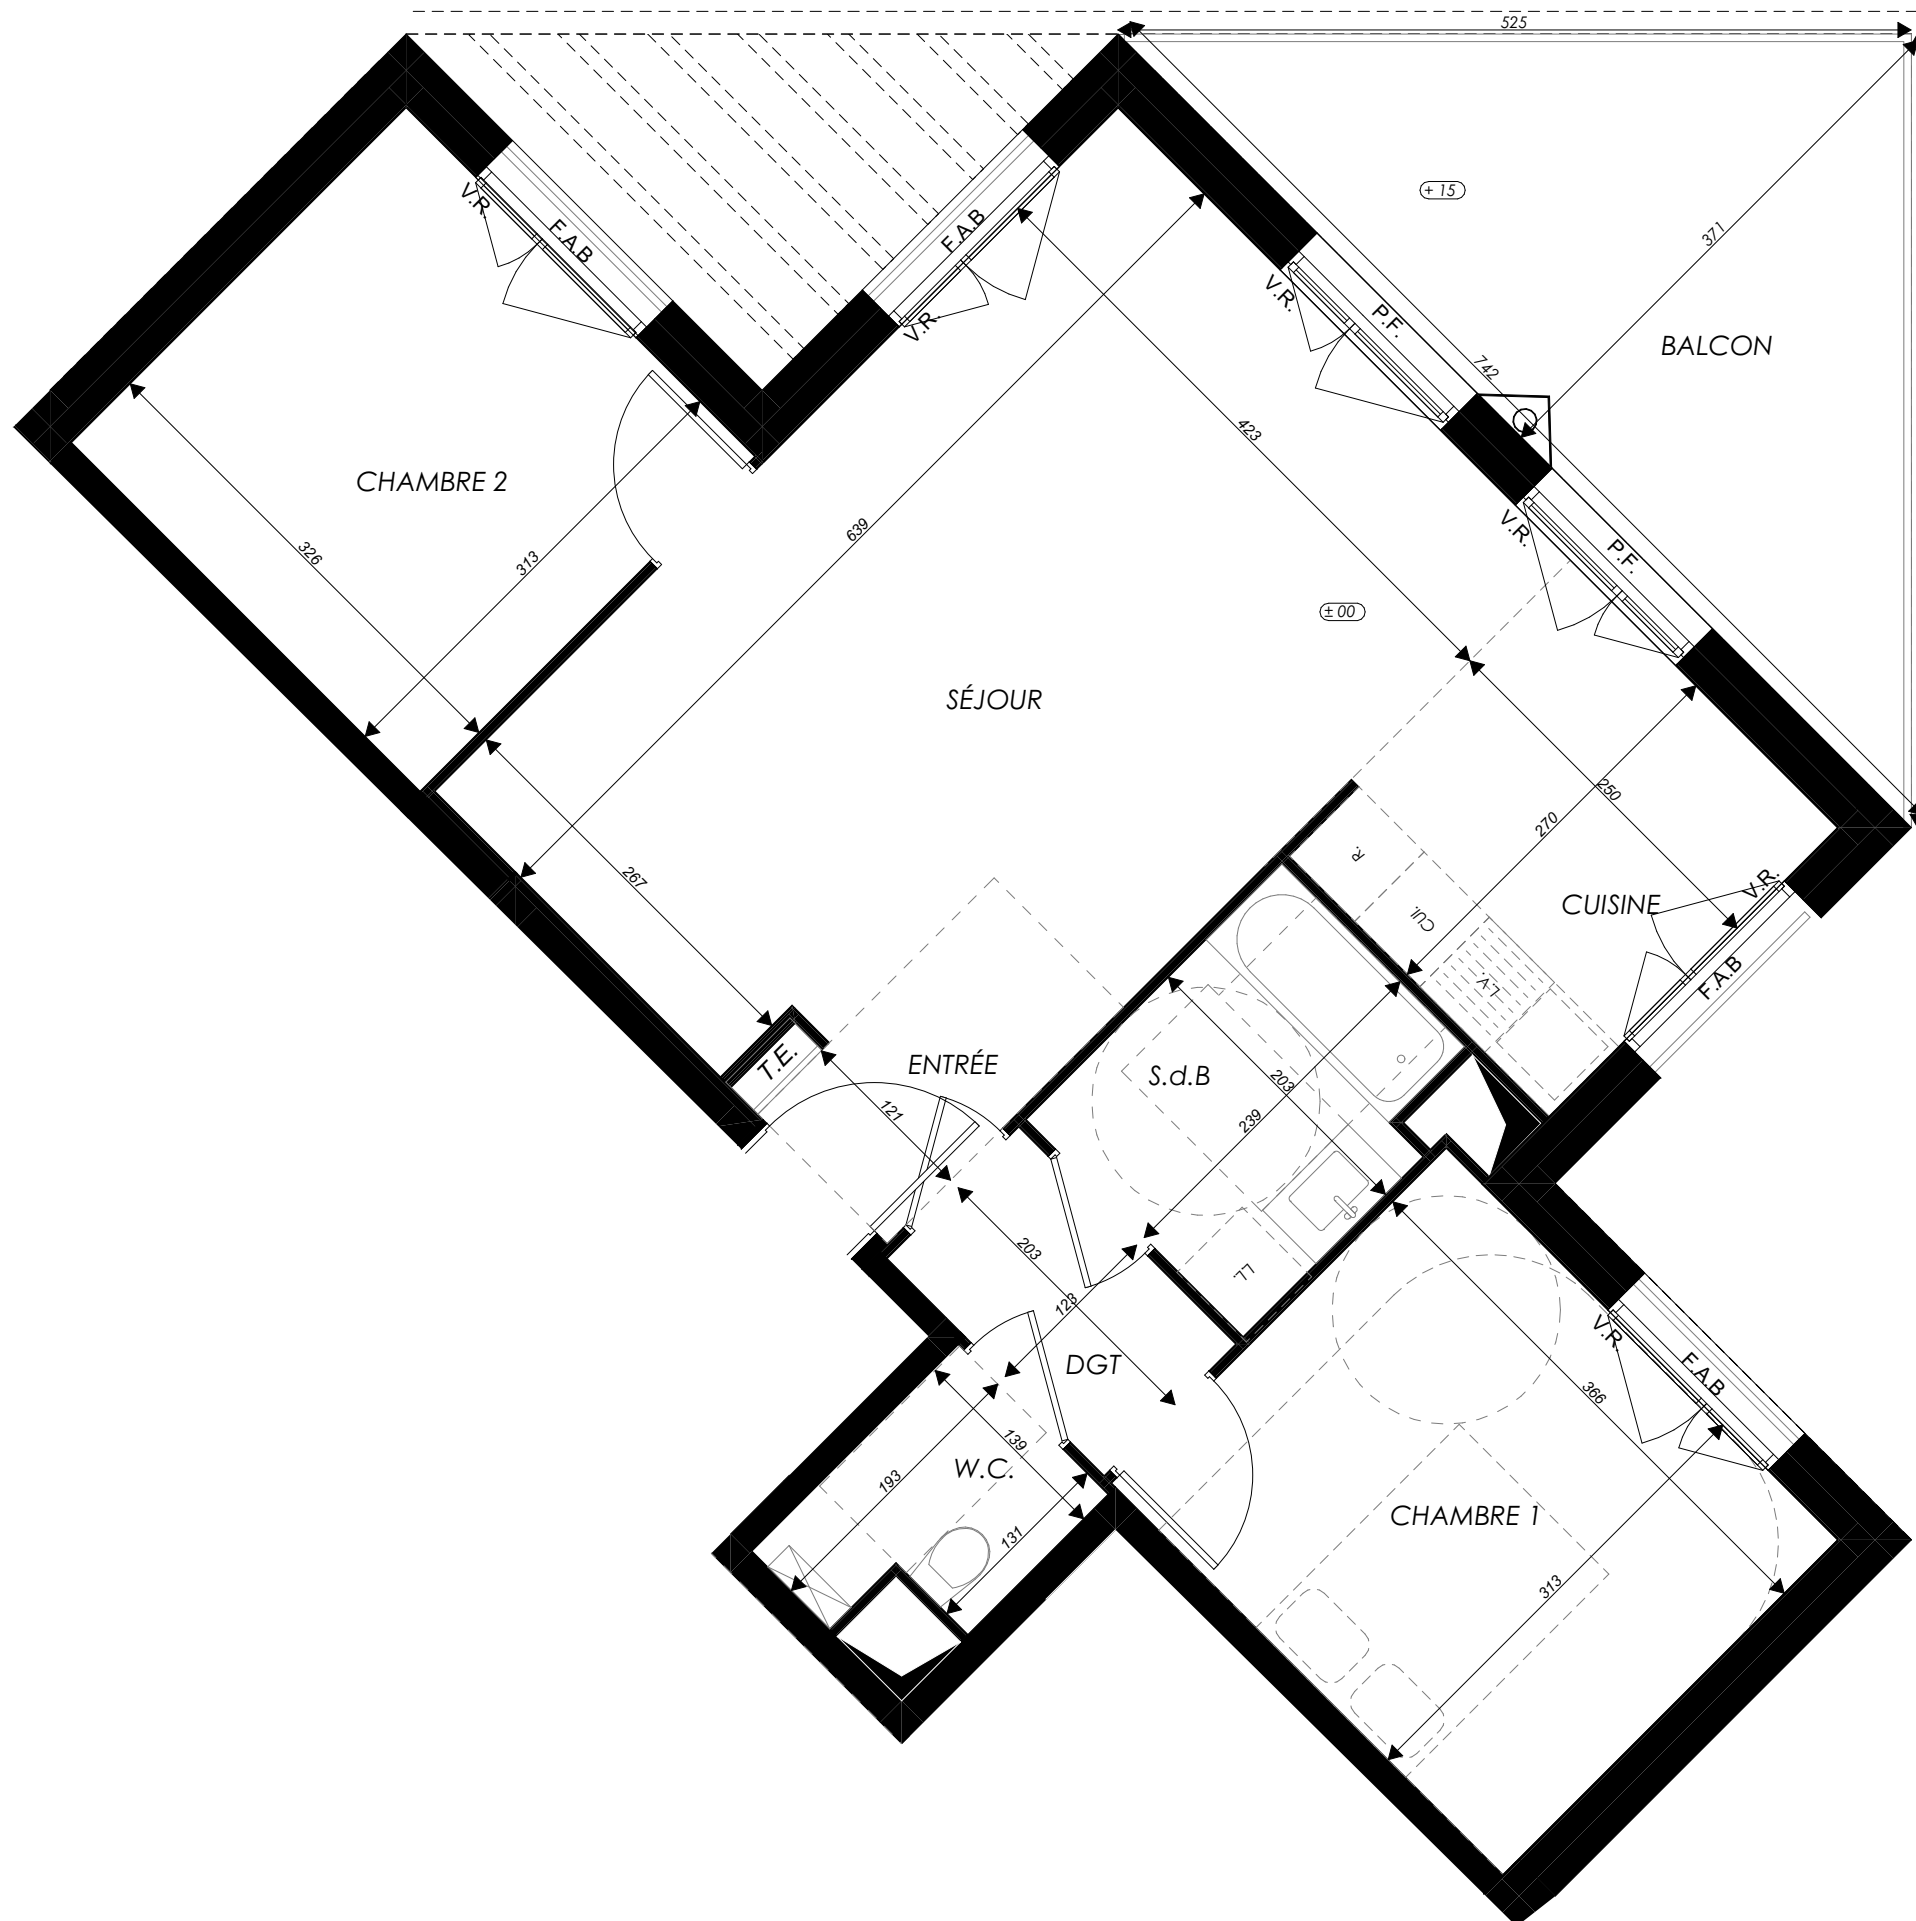

NOTA : Des modifications sont susceptibles d'être apportées à ce plan en fonction des nécessités techniques de la réalisation, tant en ce qui concerne les dimensions libres que l'équipement. Les surfaces indiquées sont approximatives. Les retombées, soffites, faux plafonds, canalisations, ballon d'eau chaude, MTA, ainsi que l'emplacement des équipements sont figurés à titre indicatif / La surface des placards ou des dressings est incluse dans celle des pièces attenantes.