


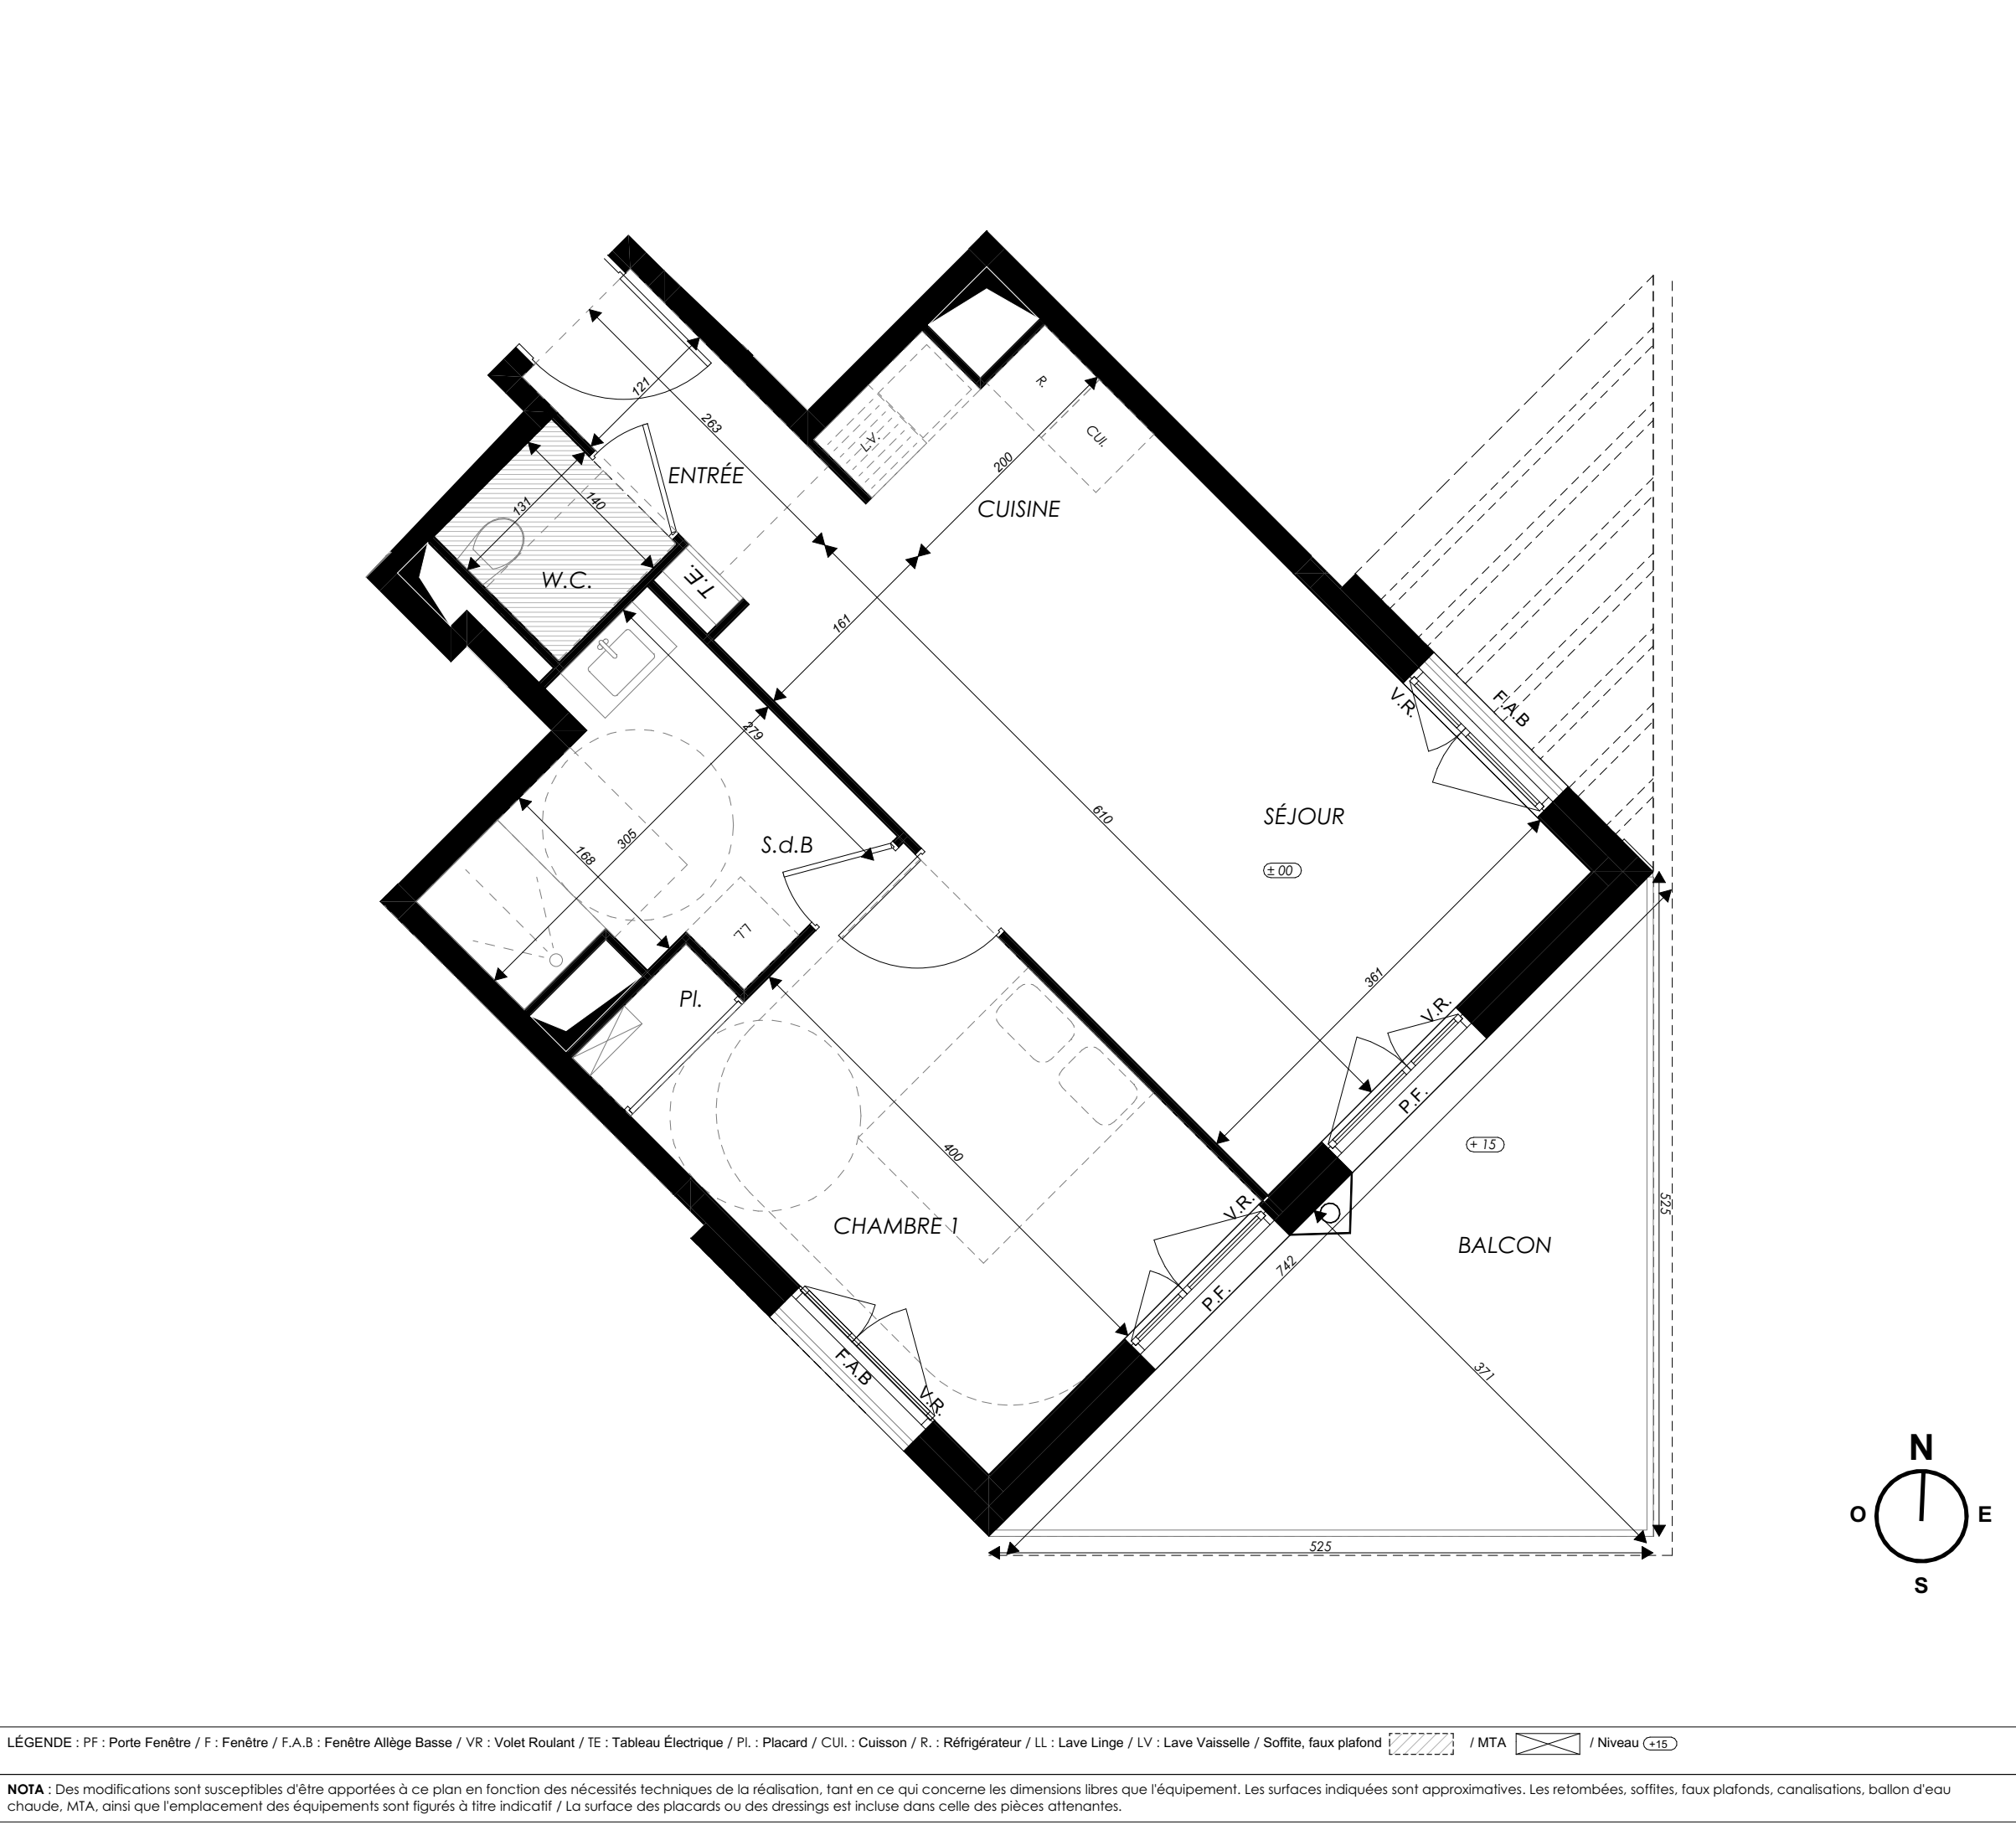

Les Rives du Port

Lot UF12, ZAC du Grand Large
La Pointe des Alliés, 59140 - DUNKERQUE

2 pièces - A52
Bâtiment A, 5ème étage

N

Surfaces Habitables

Réception dont :		26,05	m²
Séjour / Cuisine	22,83	m²	
Entrée	3,22	m²	
WC		1,83	m²
Salle de bain		6,33	m²
Chambre 1		13,03	m²
TOTAL		47,24	m²

Extérieurs

Balcon	13,14	m²	
TOTAL Extérieurs		13,14	m²

0 m0,5 m1 m2 m3 m

le penhuel ●● associés

24/03/2026 - Ind D