



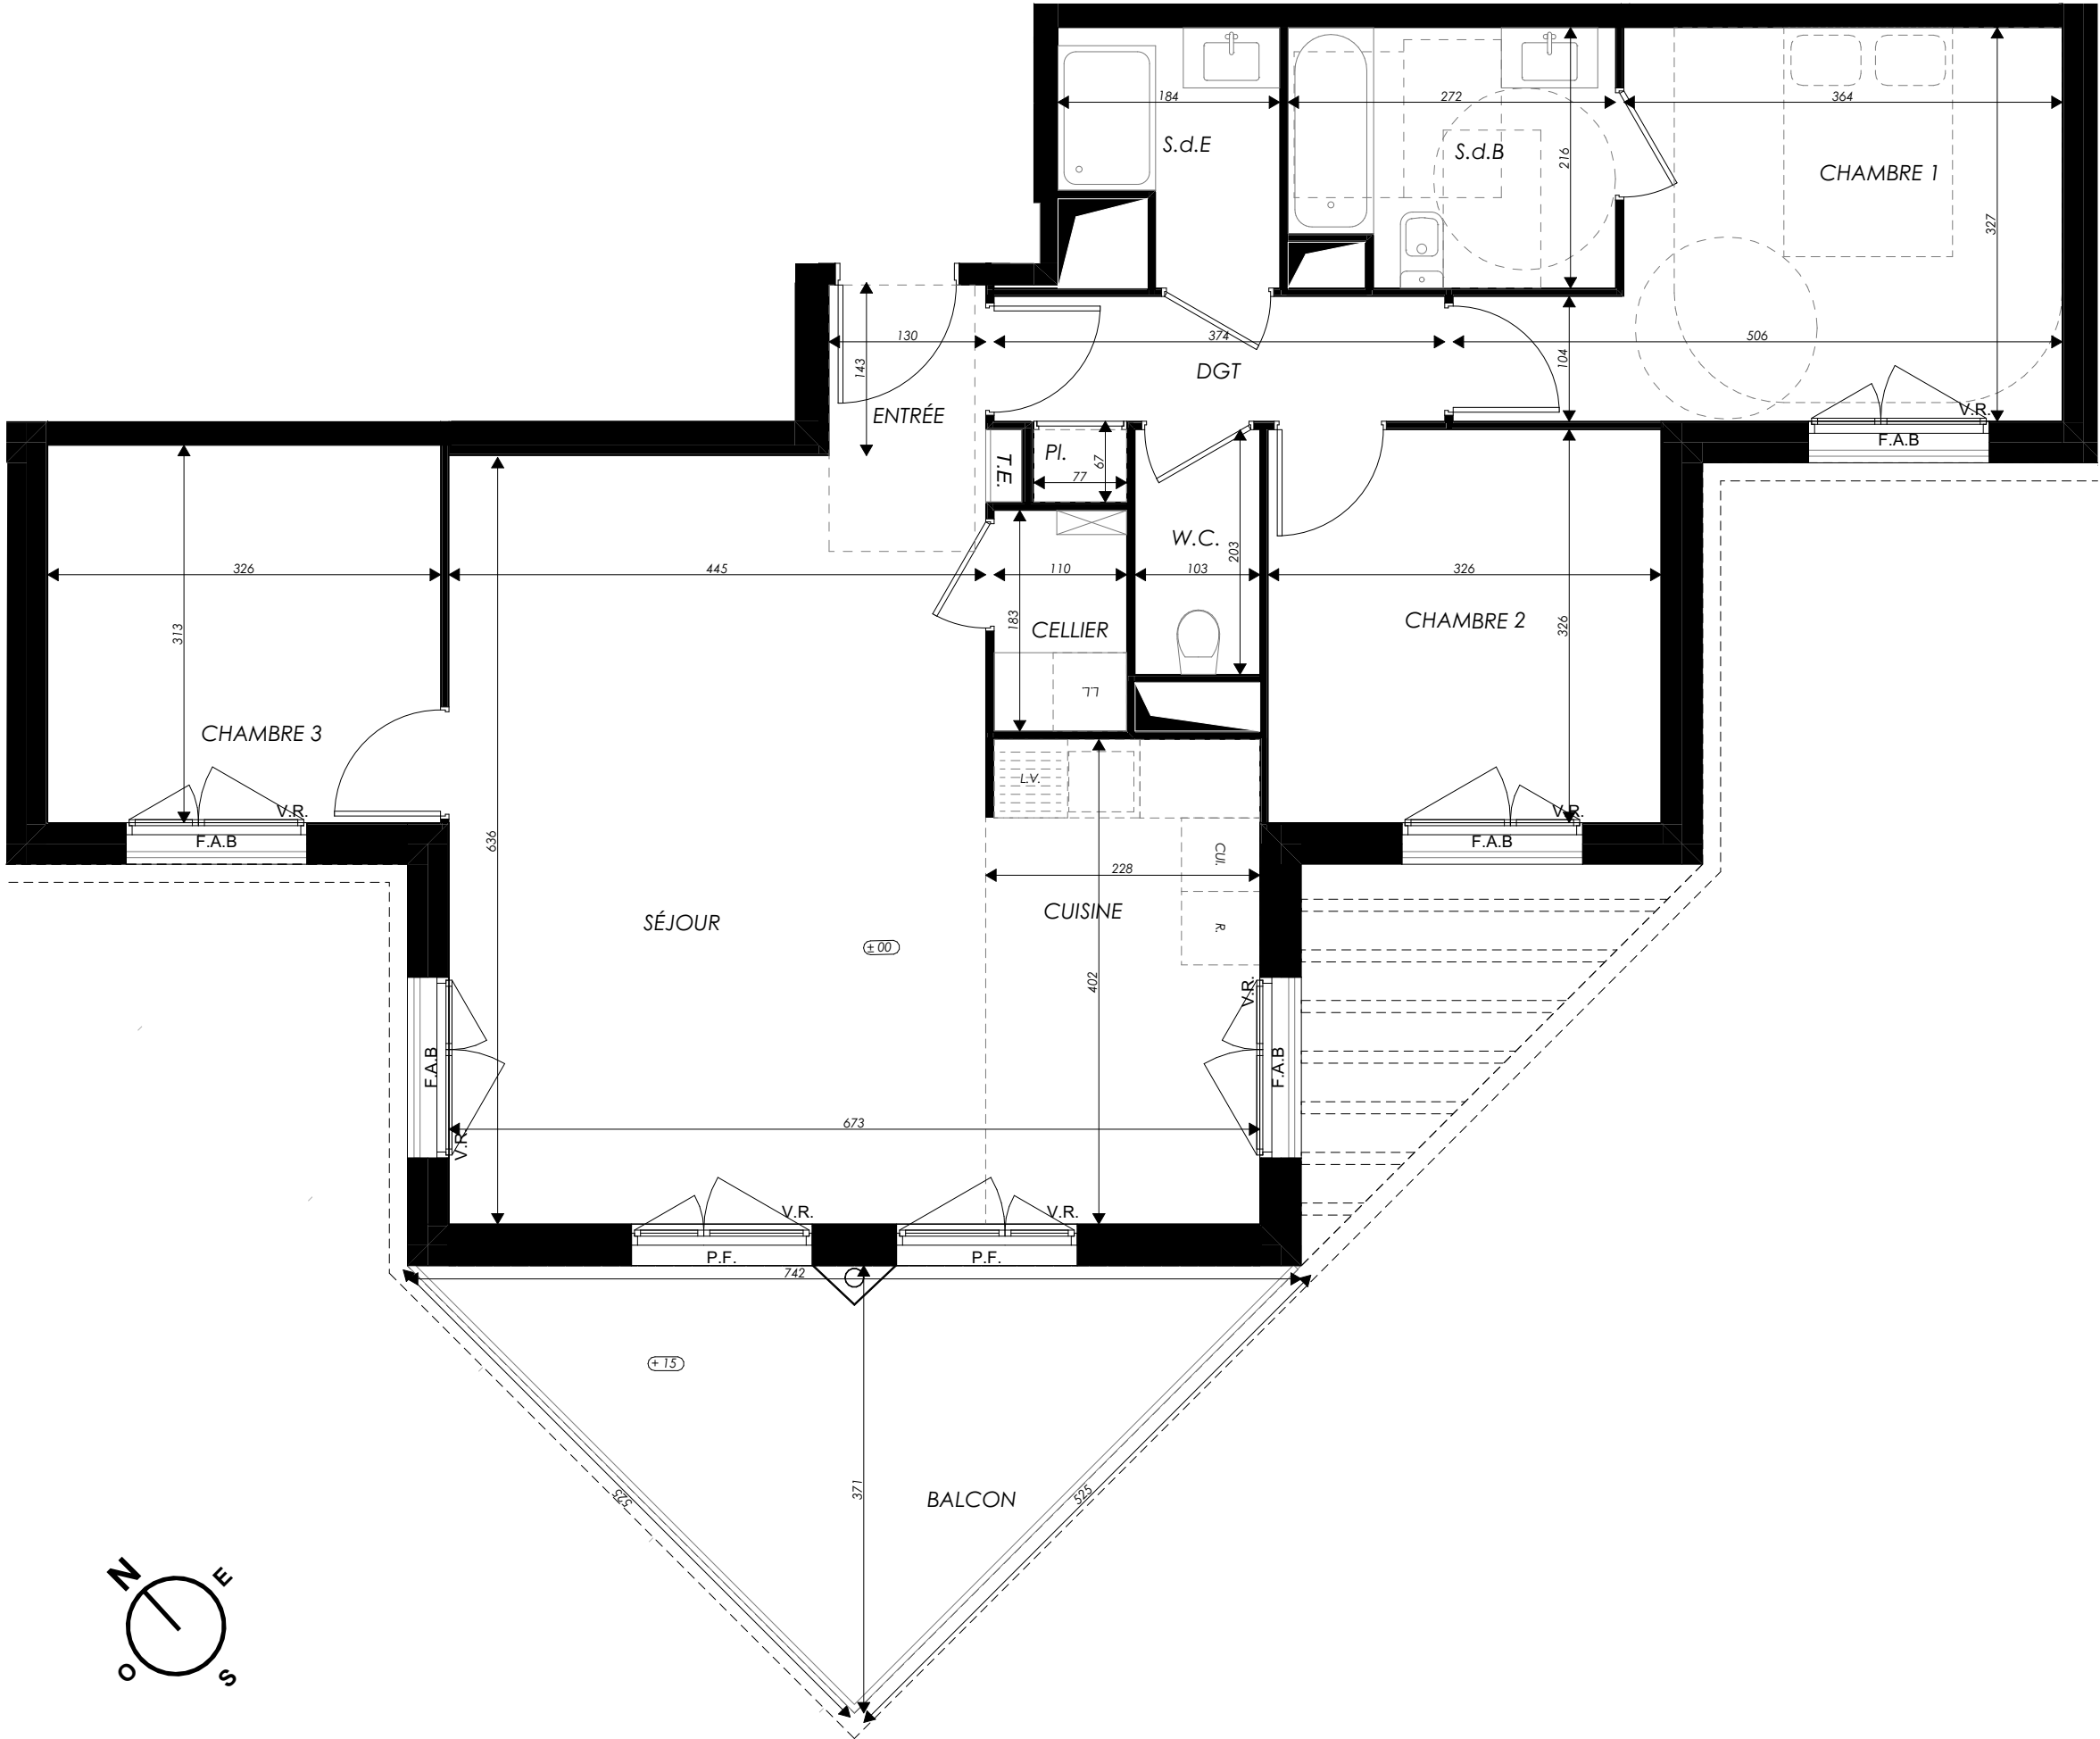

Les Rives du Port

Lot UF12, ZAC du Grand Large
La Pointe des Alliés, 59140 - DUNKERQUE

4 pièces - A72
Bâtiment A, 7ème étage

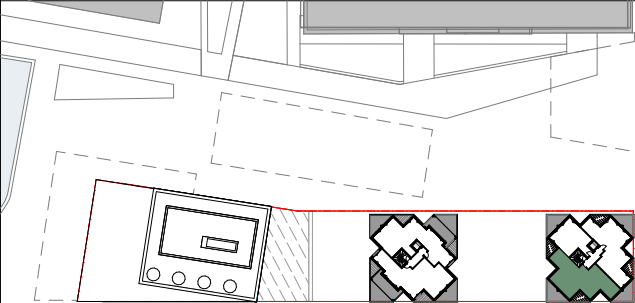

Surfaces Habitables

Réception dont :		39,34 m²
Entrée	1,84 m²	
Cuisine	9,10 m²	
Séjour	28,40 m²	
Suite parentale dont :		19,06 m²
Salle de bain	5,55 m²	
Chambre 1	13,51 m²	
Cellier		2,01 m²
WC		2,10 m²
Salle d'eau		3,32 m²
Dégagement		4,39 m²
Chambre 3		10,20 m²
Chambre 2		10,63 m²

TOTAL 91,05 m²

Extérieurs

Balcon 13,14 m²

TOTAL Extérieurs 13,14 m²



LÉGENDE : PF : Porte Fenêtre / F : Fenêtre / F.A.B : Fenêtre Allège Basse / VR : Volet Roulant / TE : Tableau Électrique / Pl. : Placard / CUL. : Cuisson / R. : Réfrigérateur / LL : Lave Linge / LV : Lave Vaisselle / Soffite, faux plafond [hatched] / MTA [box] / Niveau (+15)

NOTA : Des modifications sont susceptibles d'être apportées à ce plan en fonction des nécessités techniques de la réalisation, tant en ce qui concerne les dimensions libres que l'équipement. Les surfaces indiquées sont approximatives. Les retombées, soffites, faux plafonds, canalisations, ballon d'eau chaude, MTA, ainsi que l'emplacement des équipements sont figurés à titre indicatif / La surface des placards ou des dressings est incluse dans celle des pièces attenantes.