


Les Rives du Port

Lot UF12, ZAC du Grand Large
La Pointe des Alliés, 59140 - DUNKERQUE

3 pièces - B33
Bâtiment B, 3ème étage

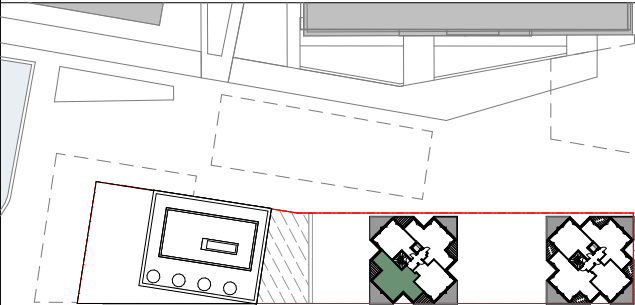

Surfaces Habitables


Réception dont :		35,73 m²
Séjour	26,86 m²	
Cuisine	6,93 m²	
Entrée	1,94 m²	
Chambre 1	11,59 m²	
Dégagement	2,72 m²	
WC	2,33 m²	
Salle de bain	4,64 m²	
Chambre 2	10,20 m²	

TOTAL 67,21 m²

Extérieurs

Balcon 13,16 m²

TOTAL Extérieurs 13,16 m²

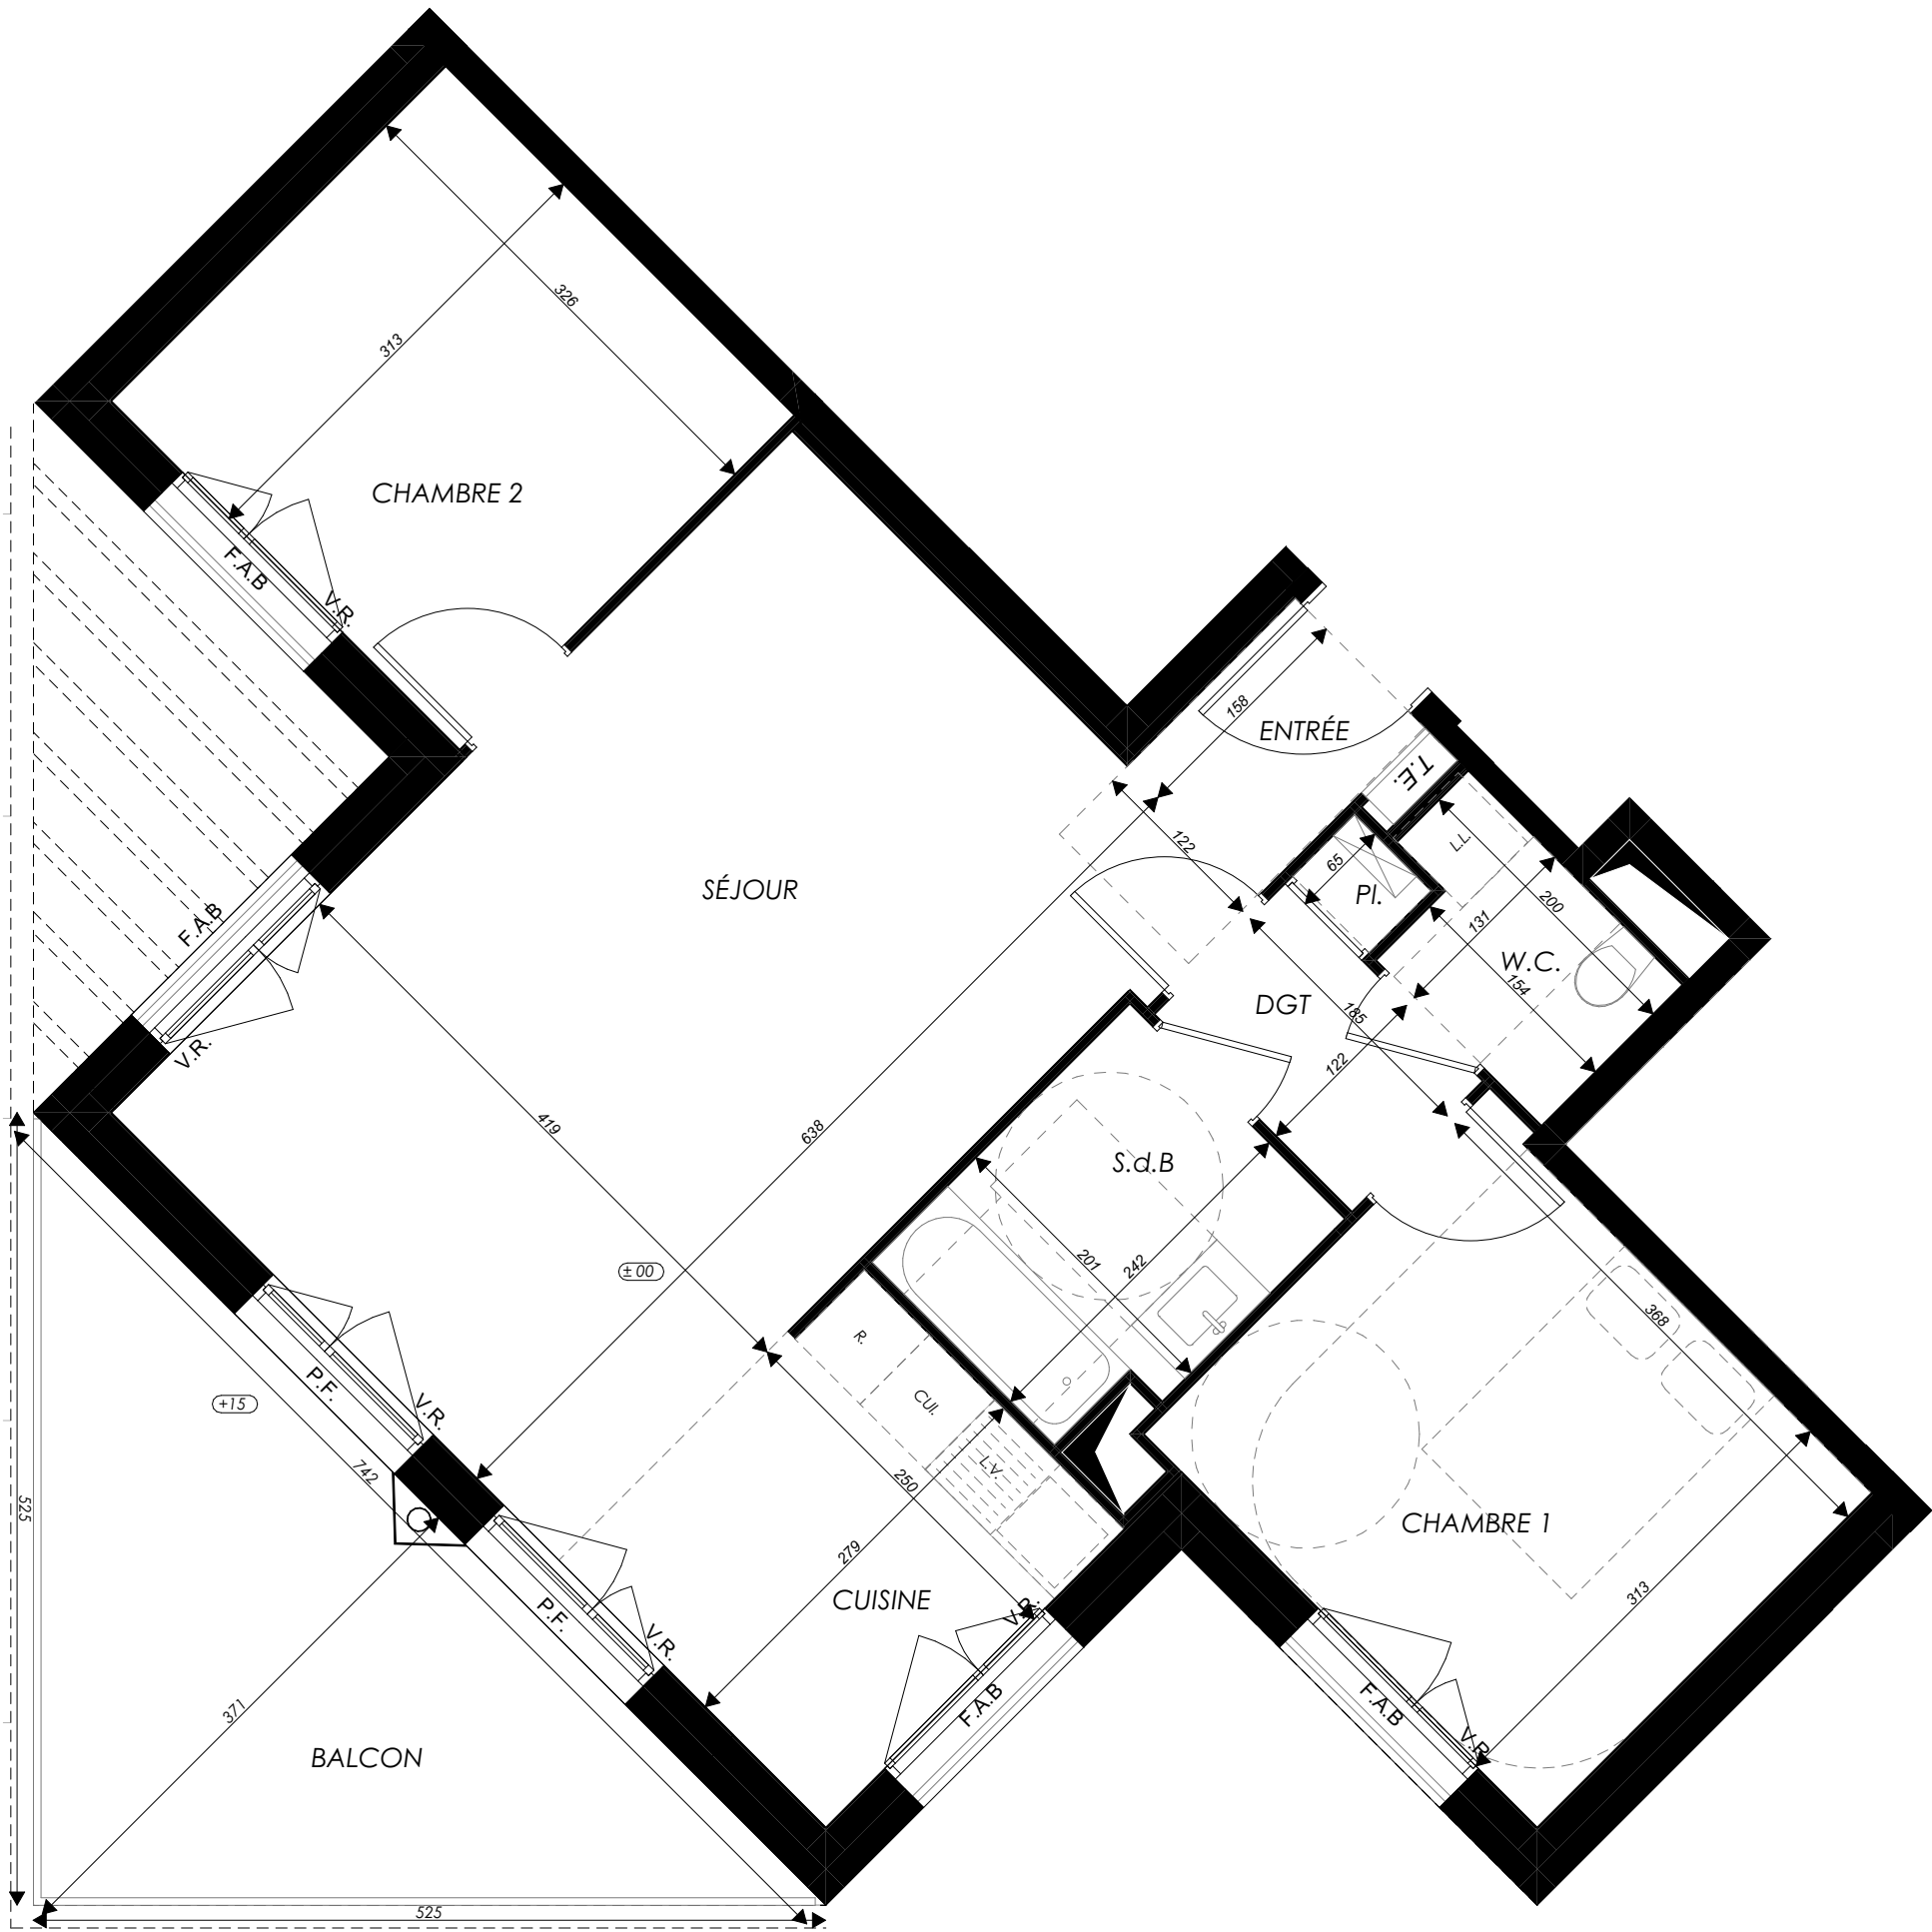

LÉGENDE : PF : Porte Fenêtre / F : Fenêtre / F.A.B : Fenêtre Allège Basse / VR : Volet Roulant / TE : Tableau Électrique / Pl. : Placard / CUL. : Cuisson / R. : Réfrigérateur / LL : Lave Linge / LV : Lave Vaisselle / Soffite, faux plafond [hatched box] / MTA [box with X] / Niveau (+15)

NOTA : Des modifications sont susceptibles d'être apportées à ce plan en fonction des nécessités techniques de la réalisation, tant en ce qui concerne les dimensions libres que l'équipement. Les surfaces indiquées sont approximatives. Les retombées, soffites, faux plafonds, canalisations, ballon d'eau chaude, MTA, ainsi que l'emplacement des équipements sont figurés à titre indicatif / La surface des placards ou des dressings est incluse dans celle des pièces attenantes.