
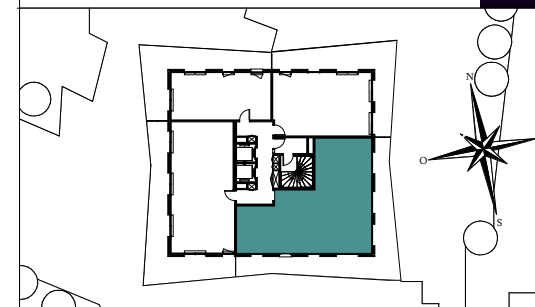


Bâtiment D, 6ème étage

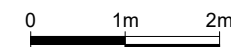


Surfaces habitables	
Entrée	10.5 m²
Dgt	0.0 m²
Séjour/Cuisine	30.3 m²
Chambre 1	13.9 m²
Chambre 2	11.5 m²
Chambre 3	10.5 m²
SdB	5.1 m²
SdE	4.8 m²
Dgt	0.0 m²
WC	1.7 m²
TOTAL HABITABLE	88.3 m²
Balcon	26.0 m²
TOTAL ANNEXES	26.0 m²

Belir
promotio

Taillandier Architectes Associés

Ind B

	Mai 2022
--	----------

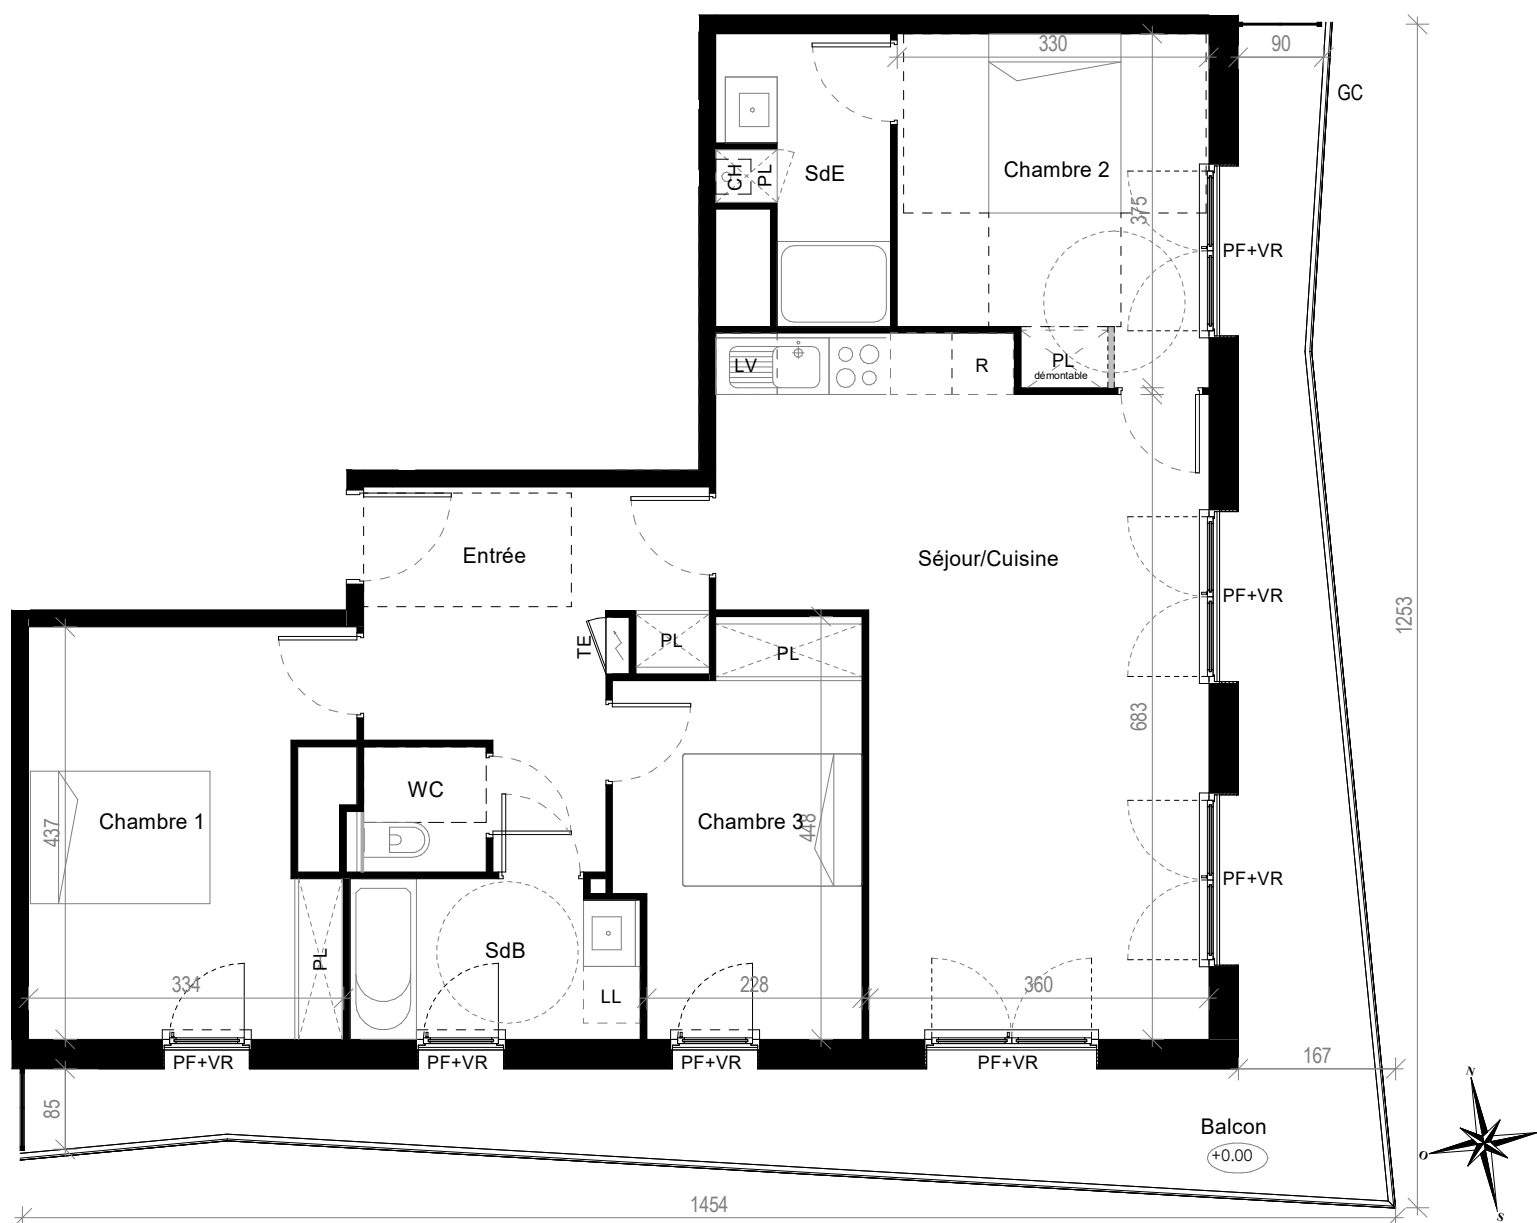

LEGENDE: PF: Porte-Fenêtre / F: Fenêtre / VR: Volet roulant / IV: Imposte Vitrée / AV: Allège Vitrée / PC: Porte coulissante / GC: Garde-corps / TE: Tableau électrique / PL: Placard / R: Réfrigérateur / LL: Emplacement Lave-linge / LV: Emplacement Lave-vaisselle / CH: Chaudière / Niveau: 0.20 / HSP: Hauteur sous plafond / Soffites, faux plafonds: 
Retombée de poutre:  / Cloison démontable:  / Gaine technique: 

NOTA: Des modifications sont susceptibles d'être apportées à ce plan en fonction des nécessités techniques de la réalisation, tant en ce qui concerne les dimensions libres que l'équipement. Les surfaces indiquées sont approximatives. Les retombées, soffites, faux-plafonds, canalisations, ballon d'eau chaude, ainsi que l'emplacement des équipements sont figurés à titre indicatif. La surface des placards ou des dressing est incluse dans celle des pièces attenantes. Equipements selon notice descriptive.