


LES IMPRESSIONNISTES

Avenue Maginot - Rue Kolbe
37000 - Tours

2 pièces, B21
Bâtiment B, 2^{ème} étage

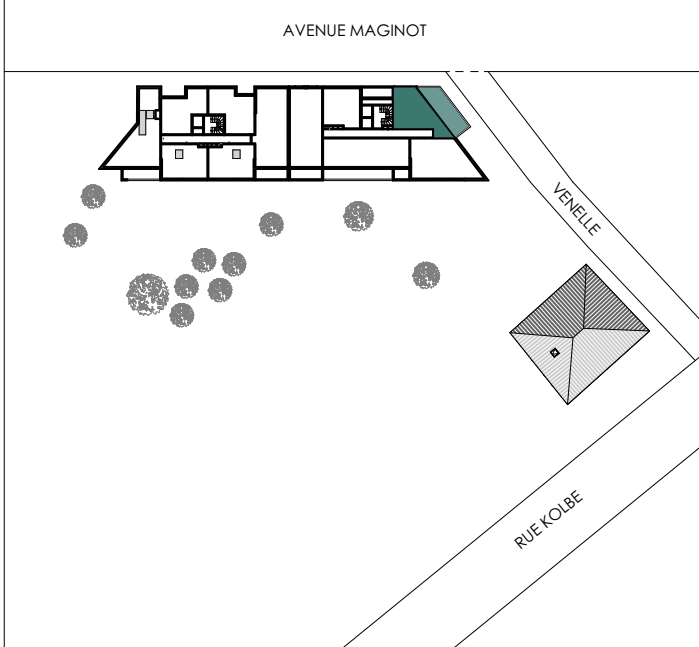


surfaces habitables

Réception dont:		23,2 m²
Entrée+PL	- 4,6 m²	
Séjour	- 14,6 m²	
Cuisine	- 4,0 m²	
Chambre		11.9 m²
Salle de Bains		5.8 m²

TOTAL 40,9 m²

terrasse 25.6 m²

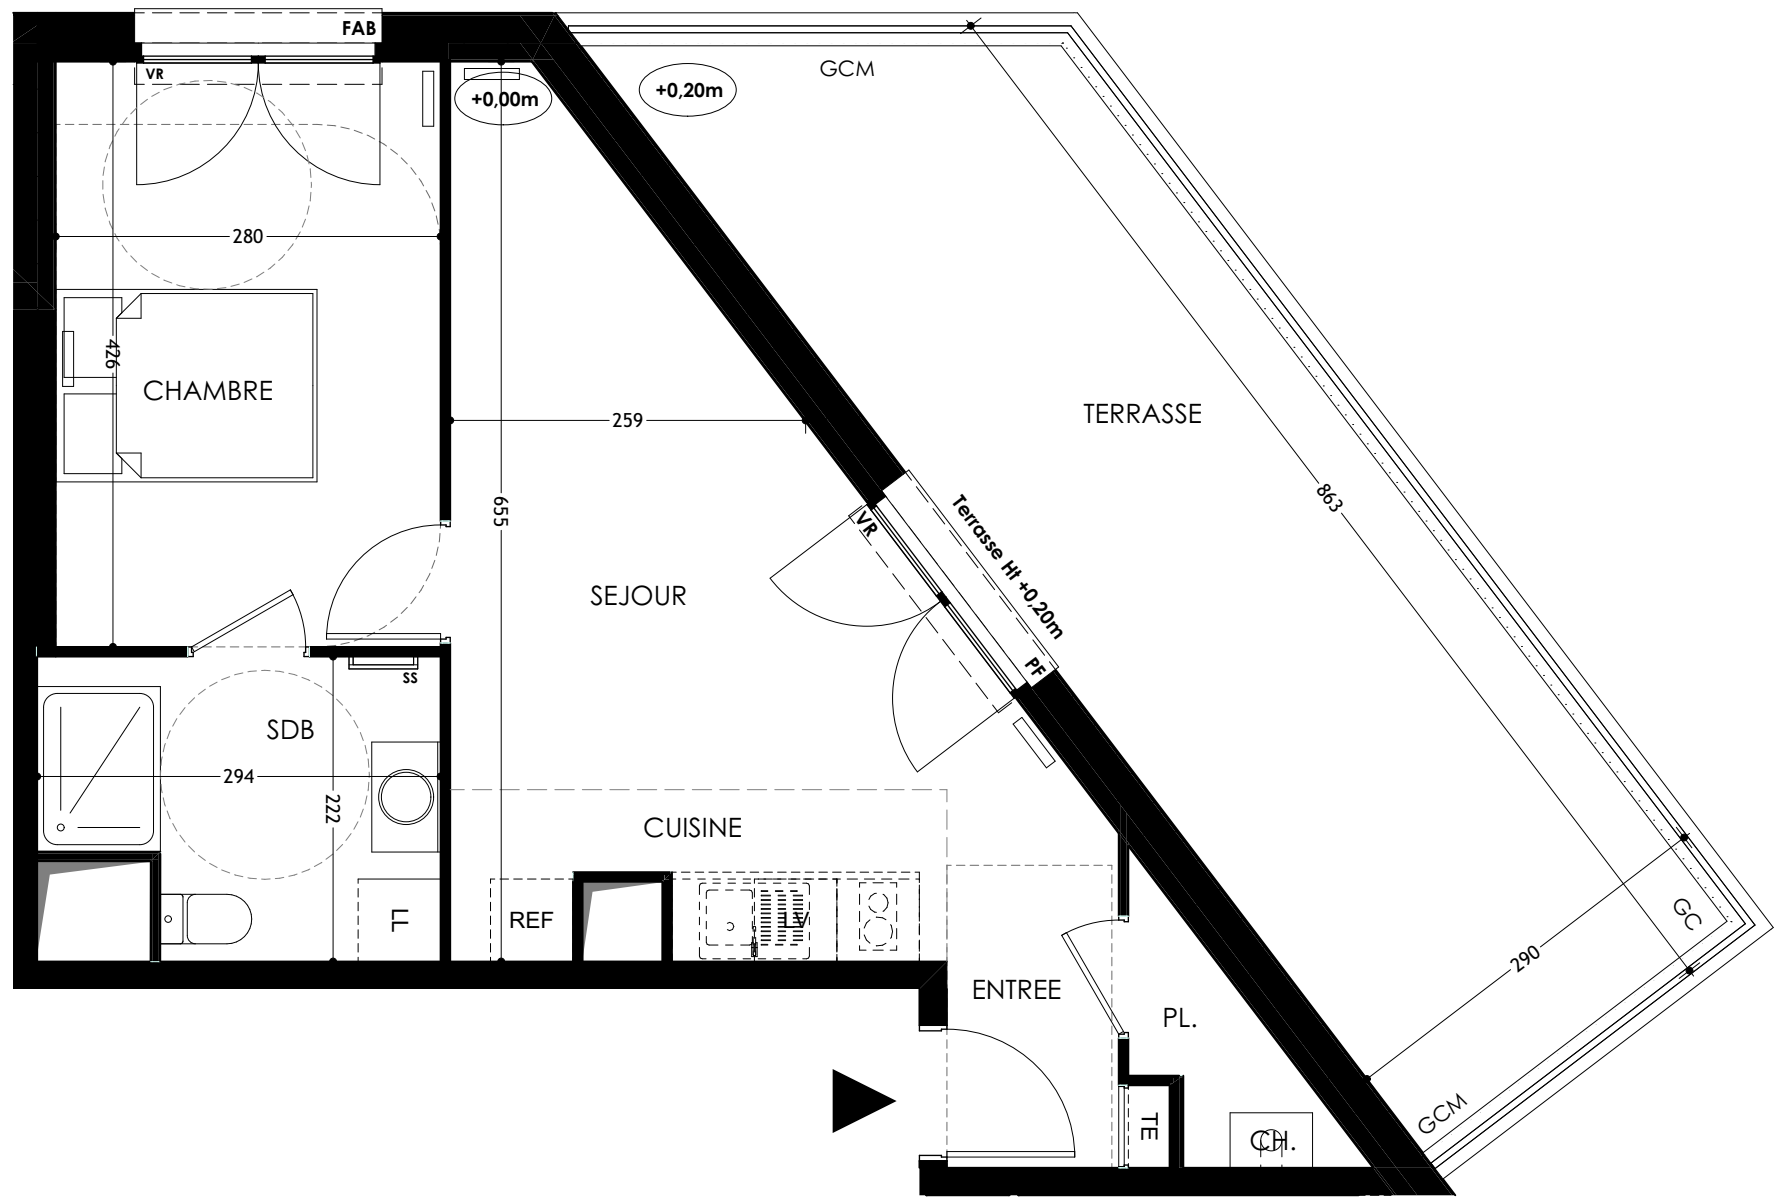

LEGENDE: PF: Porte Fenêtre / F: Fenêtre / FAB: Fenêtre Allège Basse / VRE: Volet Roulant Electrique/ TE: Tableau Electrique / PL: Placard / CUI: Cuisson / R: Réfrigérateur / LL: Lave Linge / LV: Lave Vaisselle / SS: Seche- Serviette / GC: Garde- Corps / GCM : Garde-corps maçonné / PV: Pare-vue / HSPoutre ≥ 2,20m / Soffite, faux plafond HT≥ 2,20 :  / Niveau :  / Chaudière :  / Cloison démontable : 

NOTA: Des modifications sont susceptibles d'être apportées à ce plan en fonction des nécessités techniques de la réalisation, tant en ce qui concerne les dimensions libres que l'équipement. Les surfaces indiquées sont approximatives. Les retombées, soffites, faux plafonds, canalisations,ballon d'eau chaude, ainsi que l'emplacement des équipements sont figurés à titre indicatif / La surface des placards ou des dressing est incluse dans celle des pièces attenantes

B. Penneron architectes