


ECLOR

Avenue Marguerite Yourcenar
91220 - Brétigny sur Orge

2 pièces, C102
Bâtiment C, 1er étage

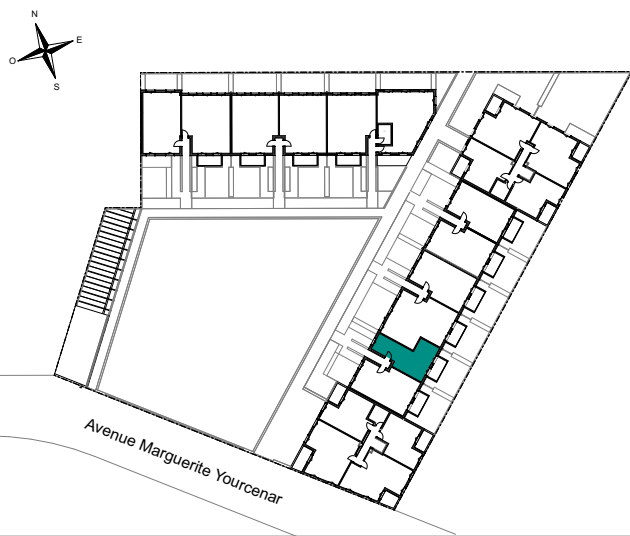


surfaces habitables

Réception dont:		27,89 m²
Entrée+PL	- 1,81 m²	
Séjour	- 17,22 m²	
Cuisine	- 8,86 m²	
Chambre 1		10,85 m²
Salle de bain		4,40 m²
WC		1,24 m²

TOTAL 44,38 m²

Balcon 6,27 m²

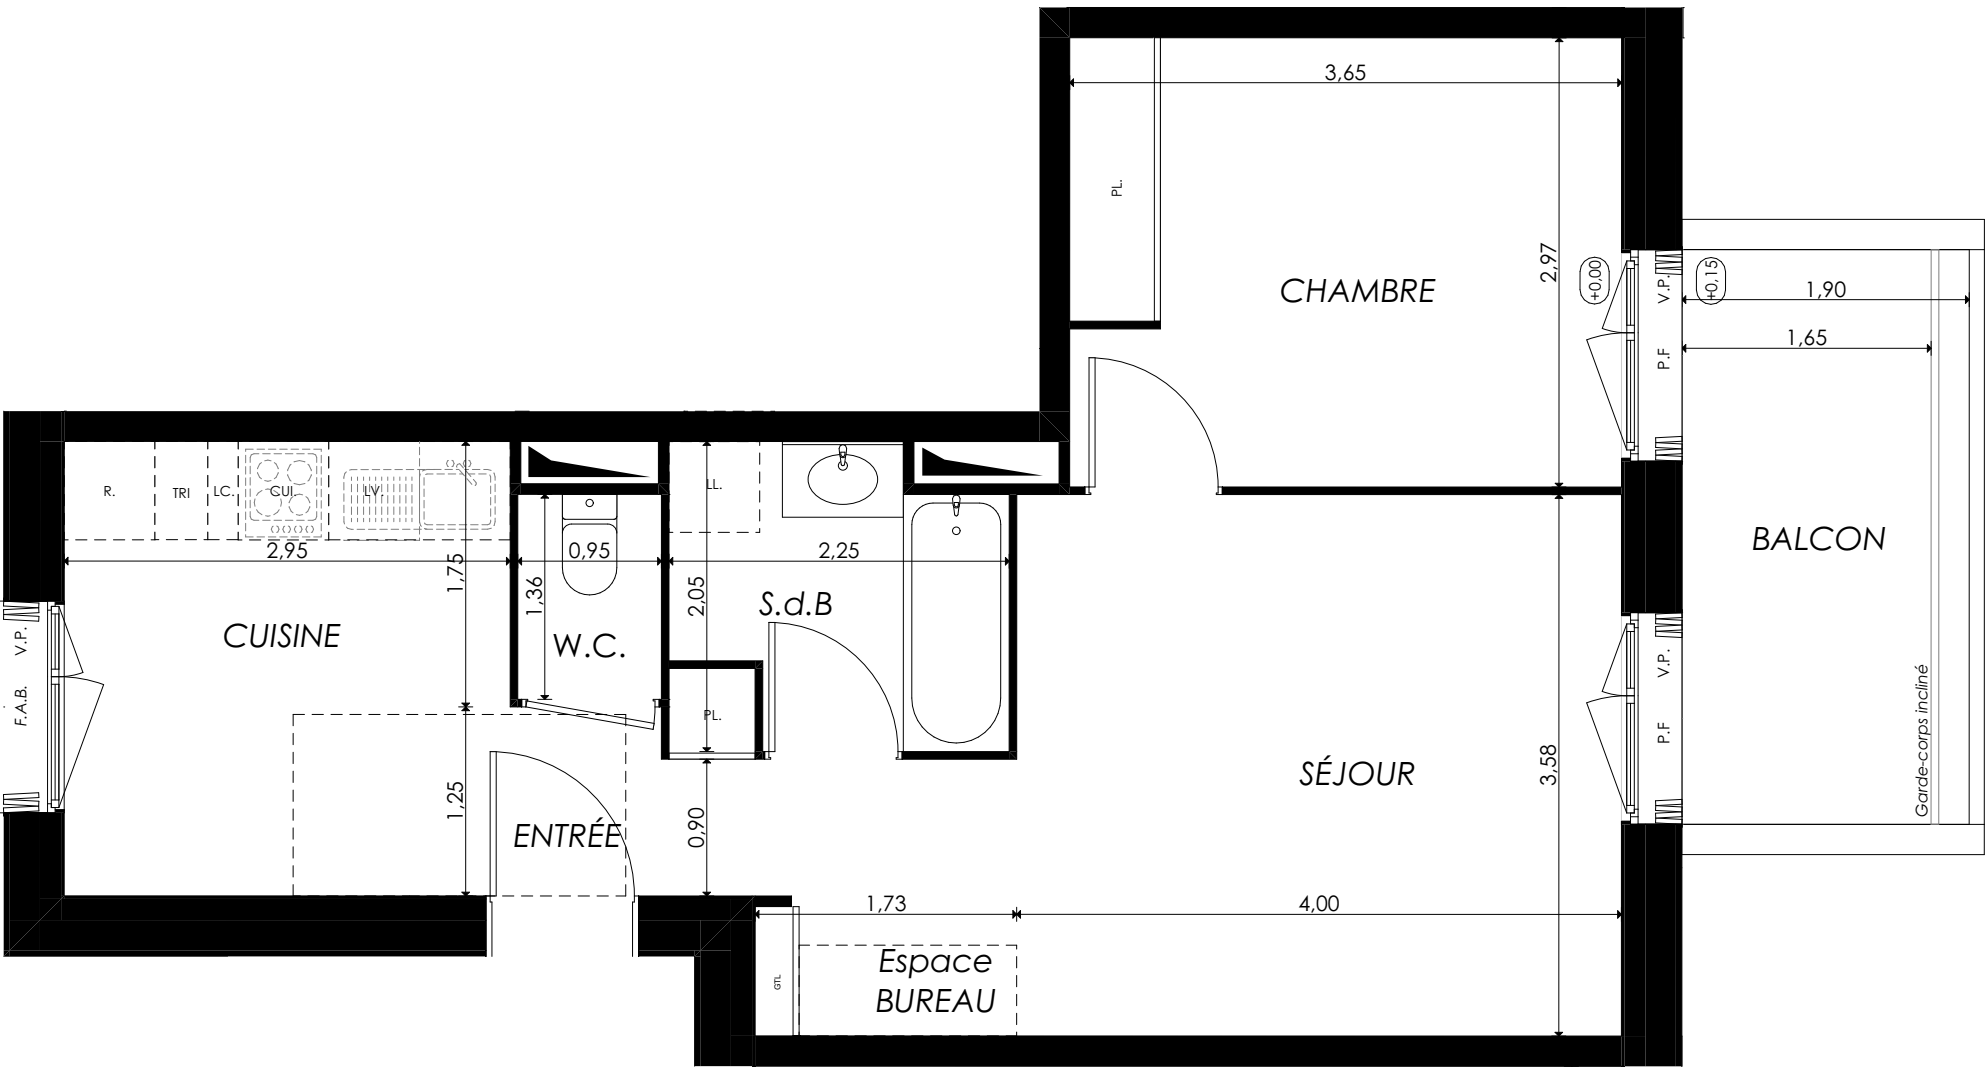

LÉGENDE: PF: Porte Fenêtre / F: Fenêtre / FAB: Fenêtre Allège Basse / V.R: Volet Roulant / V.P: Volet persienne / TE: Tableau Electrique / PL: Placard / CUI: Cuisson / R: Réfrigérateur / LL: Lave Linge / LV: Lave Vaisselle / Soffite, faux plafond : / Espace BUREAU / Niveau (+0,15)

NOTA: Des modifications sont susceptibles d'être apportées à ce plan en fonction des nécessités techniques de la réalisation, tant en ce qui concerne les dimensions libres que l'équipement. Les surfaces indiquées sont approximatives. Les retombées, soffites, faux plafonds, canalisations,ballon d'eau chaude, ainsi que l'emplacement des équipements sont figurés à titre indicatif / La surface des placards ou des dressings est incluse dans celle des pièces attenantes