


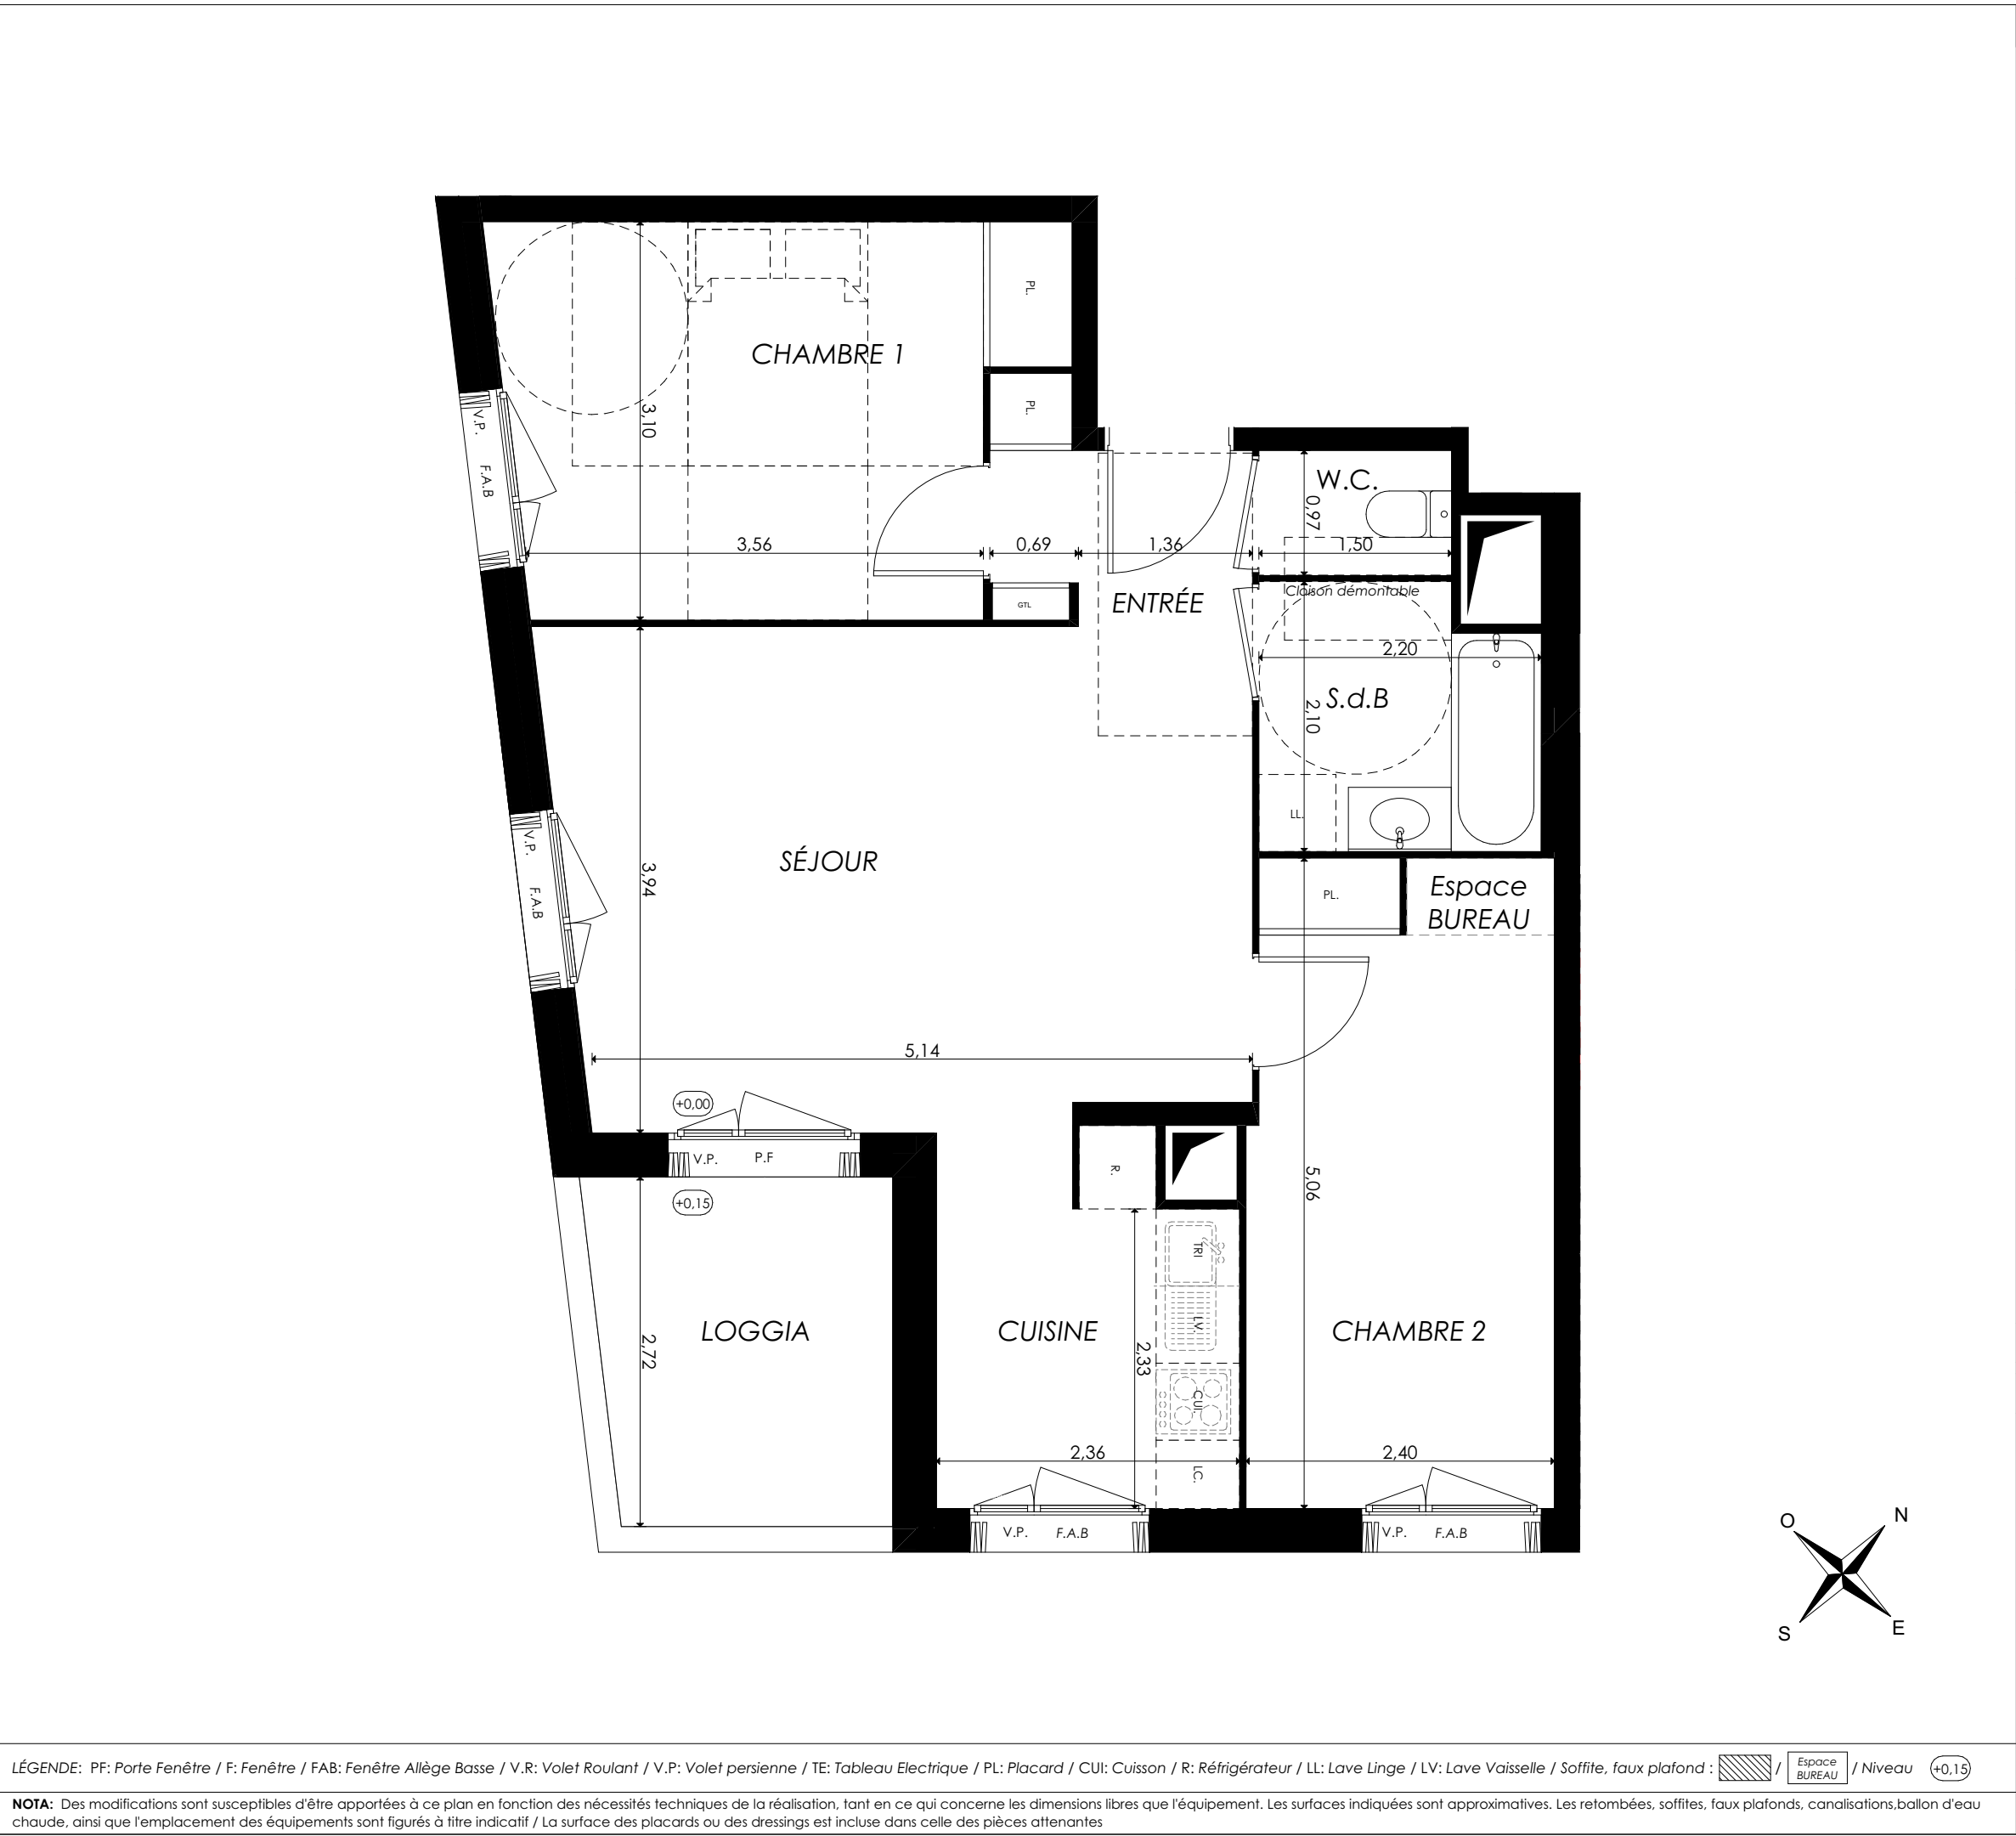

ECLOR

Avenue Marguerite Yourcenar
91220 - Brétigny sur Orge

3 pièces, A202
Bâtiment A, 2ème étage

surfaces habitables	
Réception dont:	30,34 m²
Entrée+PL	- 2,95 m²
Séjour	- 20,87 m²
Cuisine	- 6,52 m²
Chambre 1	12,29 m²
Chambre 2	11,94 m²
Salle de Bains	4,34 m²
WC	1,45 m²
TOTAL	60,36 m²
Loggia	6,20 m²

Charles-Henri Tachon, architecture & paysage

15/03/2023

Ind. 2