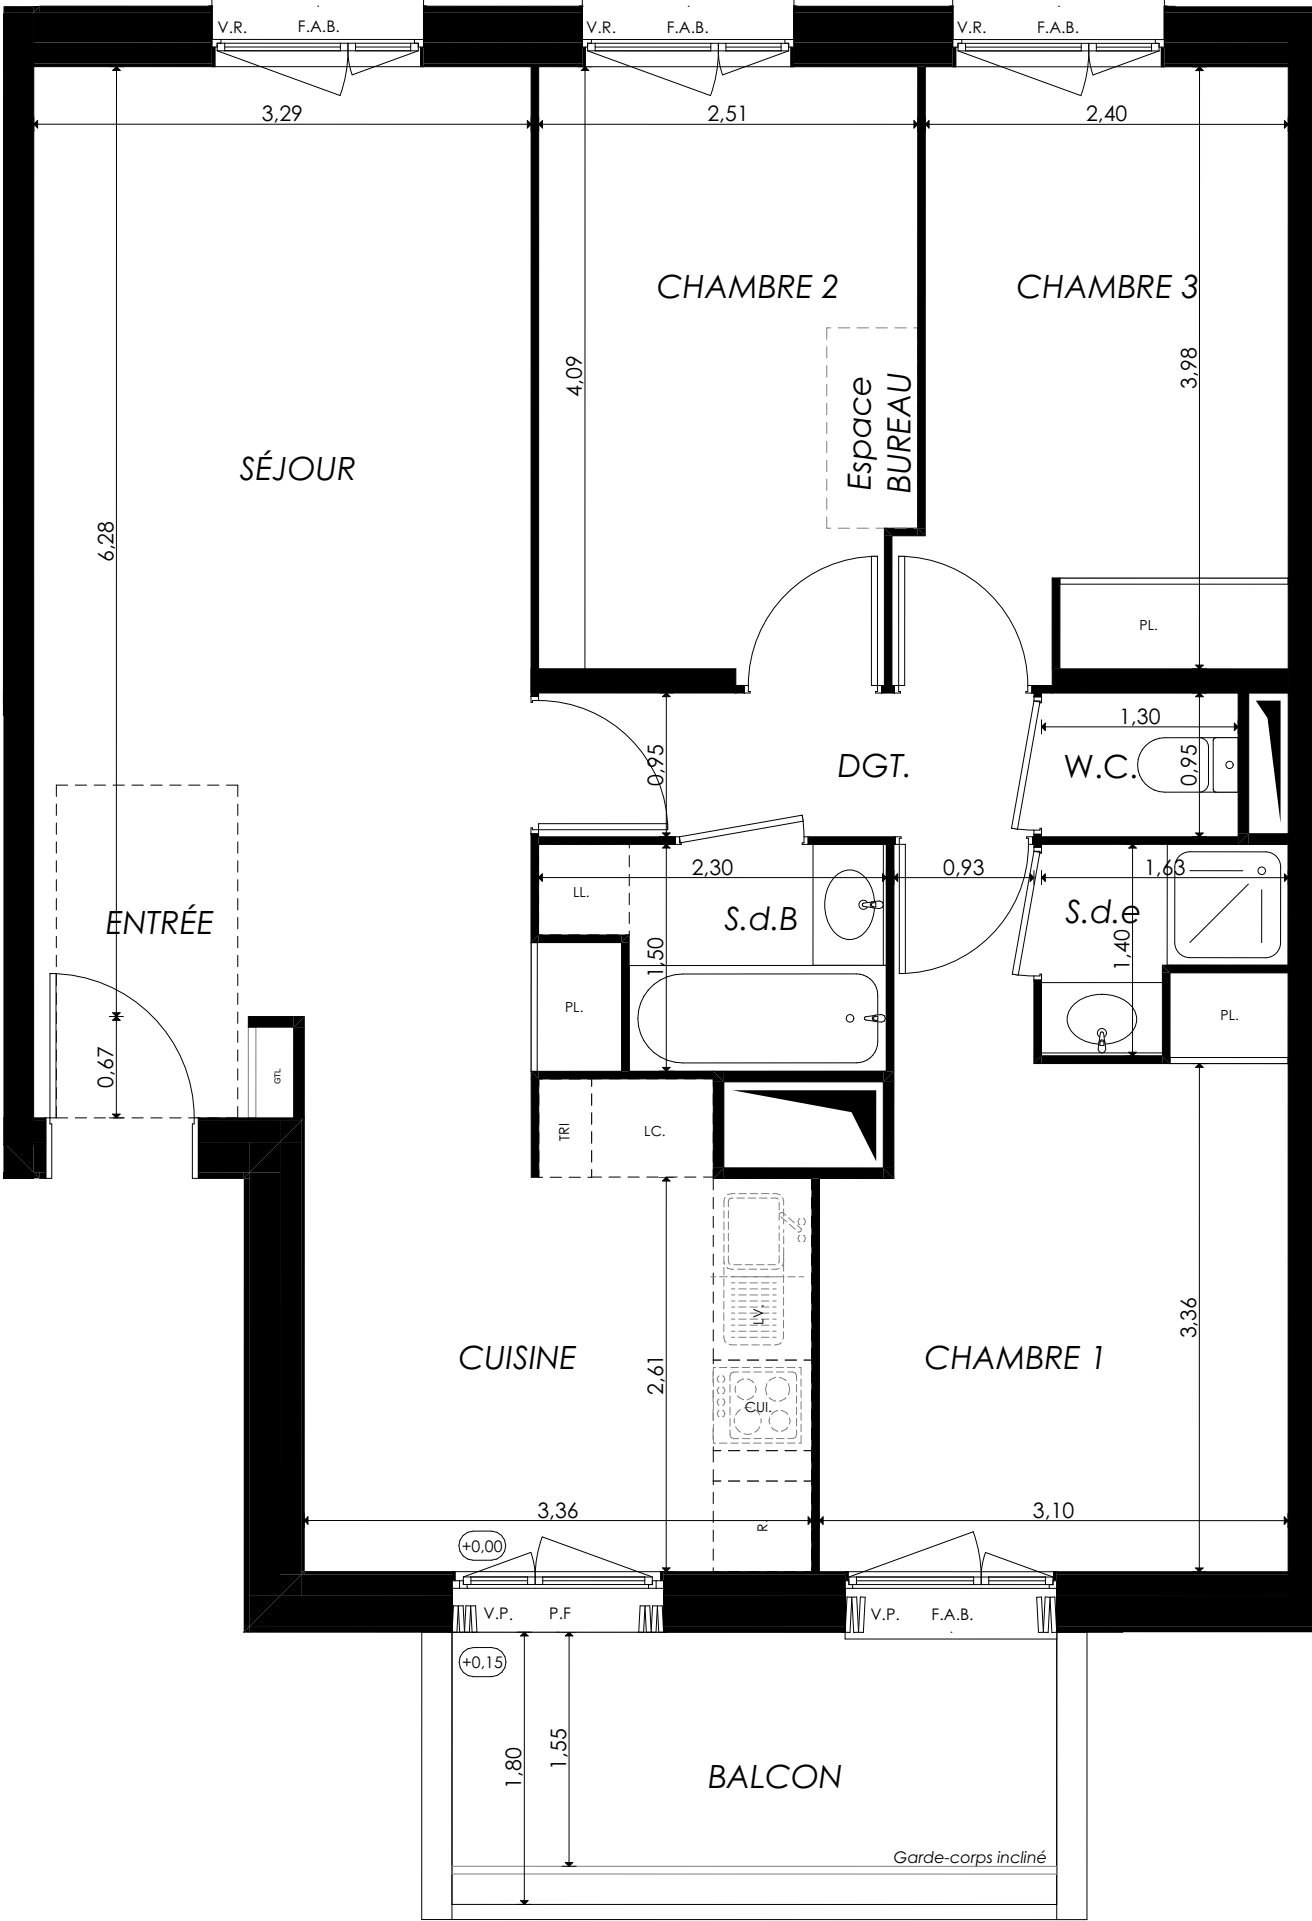


ECLOR

Avenue Marguerite Yourcenar
91220 - Brétigny sur Orge

4 pièces, D105
Bâtiment D, 1er étage

surfaces habitables	
Réception dont:	33,23 m²
Entrée+PL	- 3,62 m²
Séjour	- 19,06 m²
Cuisine	- 10,55 m²
Suite parentale dont:	
Chambre 1	- 11,85 m²
Salle d'eau	- 1,78 m²
Chambre 2	9,87 m²
Chambre 3	10,03 m²
Dégagement	3,12 m²
Salle de bain	2,91 m²
WC	1,23 m²
TOTAL	74,02 m²
Balcon	6,19 m²

Charles-Henri Tachon, architecture & paysage

13/03/2023

Ind. 2