


Les Promenades de l'Ourcq

Rue Chappe / Rue Paul Louis Courier
77100 - Meaux



3 pièces +, B307

Bâtiment B, 3ème étage

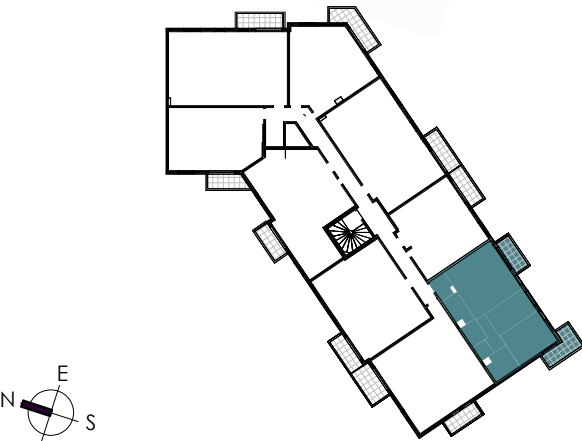

surfaces habitables

Réception dont :		35,50 m²
Entrée	3,35 m²	
Séjour	27,70 m²	
Cuisine	4,45 m²	
Chambre 1	14,10 m²	
Chambre 2	10,15 m²	
SdB	5,60 m²	
WC	1,85 m²	
Dgt	3,60 m²	
Dressing	3,35 m²	
TOTAL		74,15 m²
Balcon	6,90 m²	
Balcon	4,65 m²	

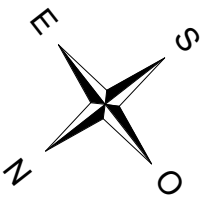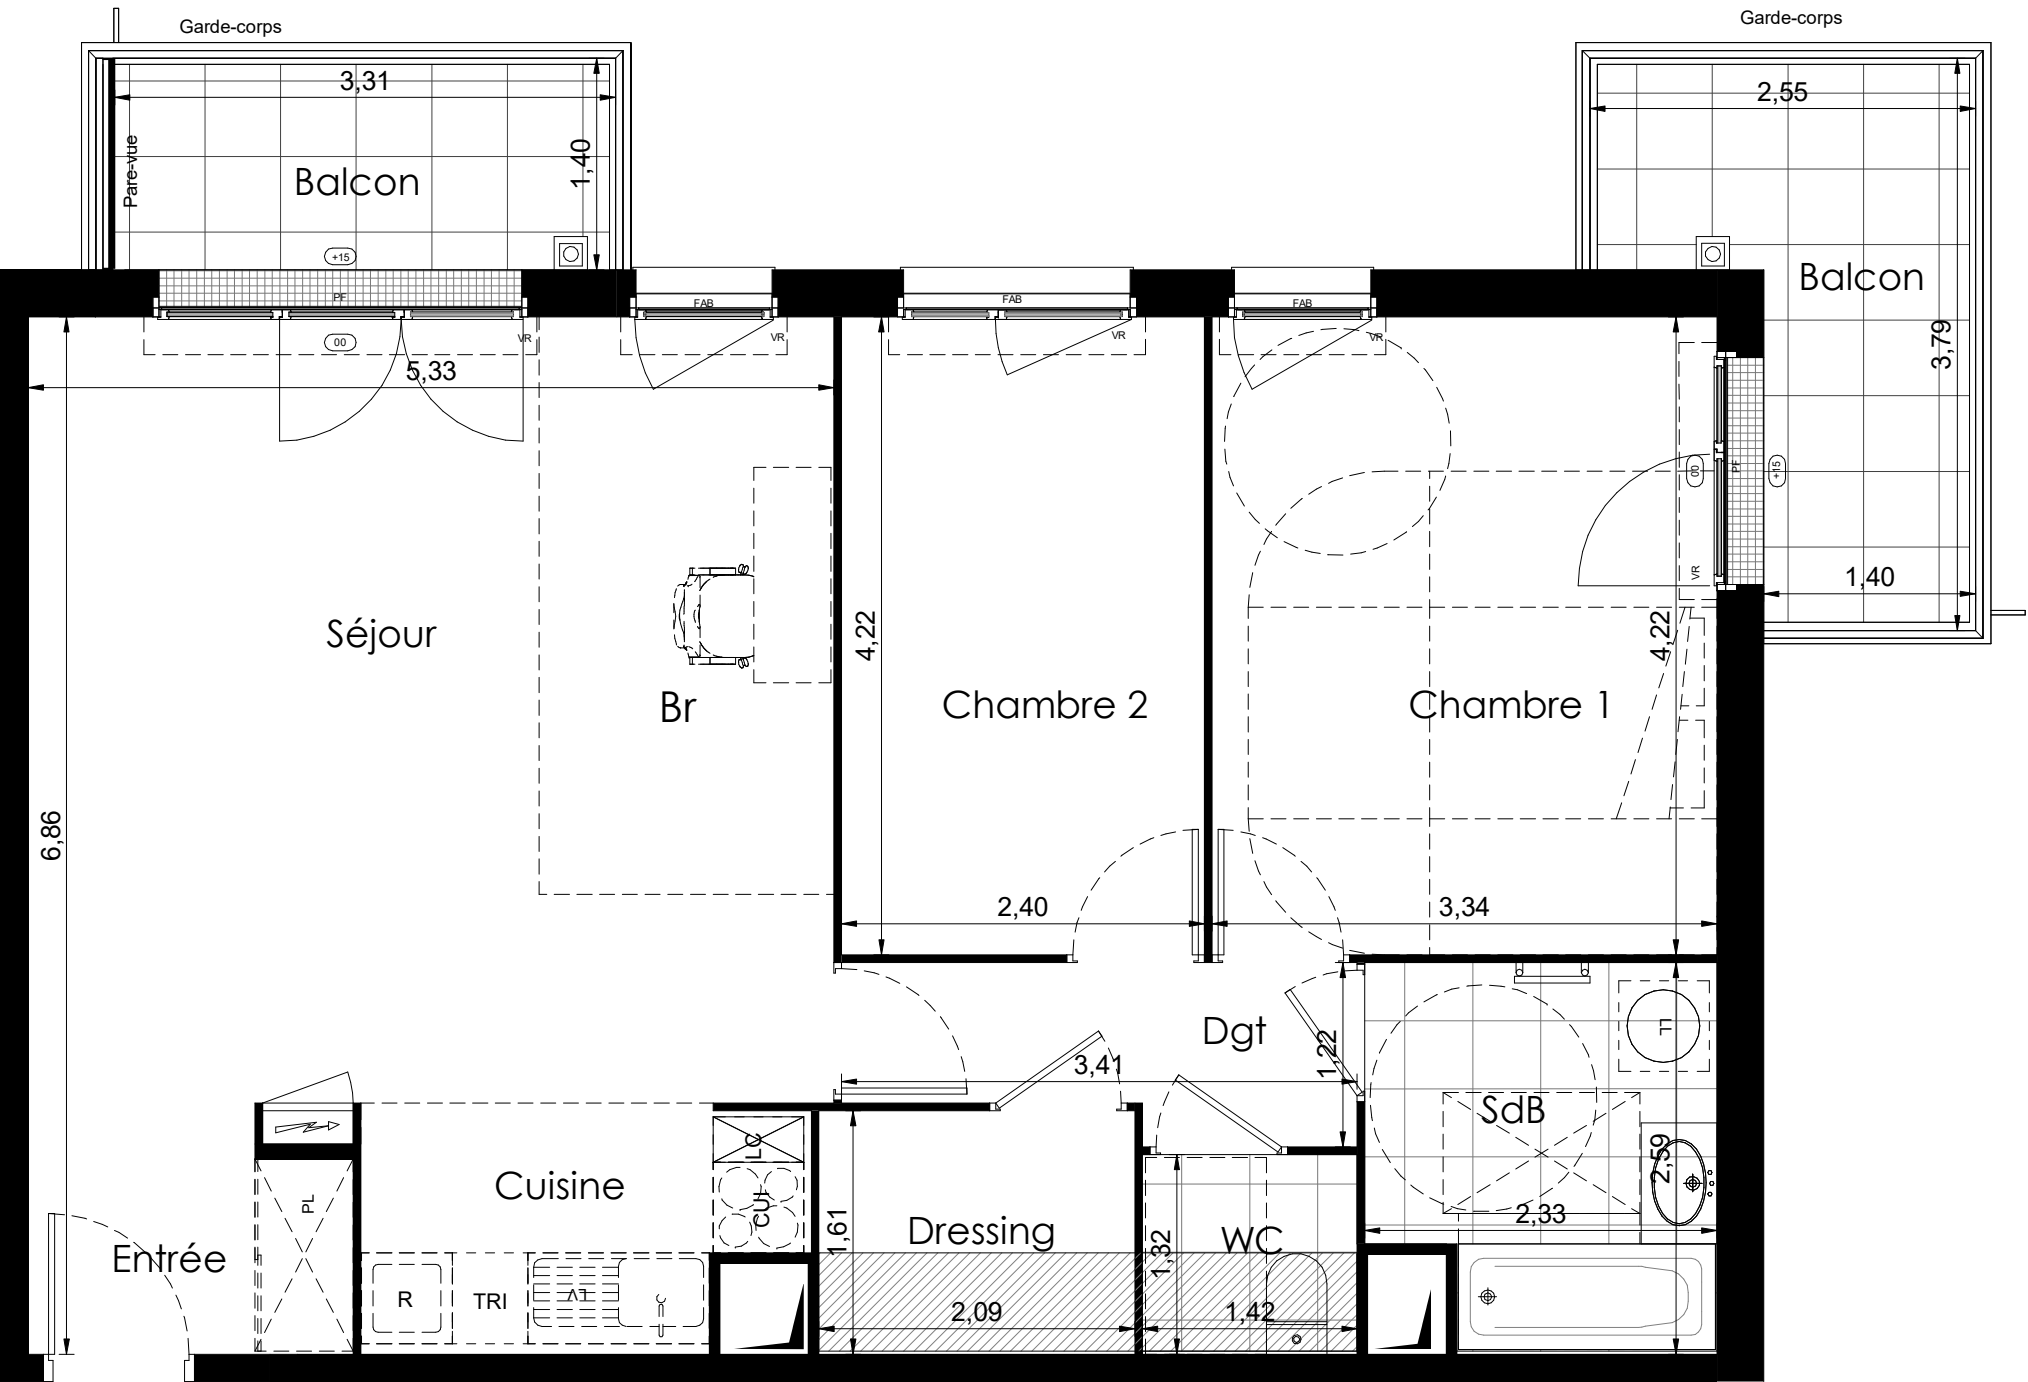

LEGENDE : PF: Porte Fenêtre / F: Fenêtre / FAB: Fenêtre Allège Basse / VR: Volet Roulant / TE: Tableau Electrique / PL: Placard / CUI: Cuisson / R: Réfrigérateur / LL: Lave Linge / LV: Lave Vaisselle / LC : Linéaire Complémentaire /Soffite, faux plafond :  / Niveau 0.15

Nota : Des modifications sont susceptibles d'être apportées à ce plan en fonction des nécessités techniques de la réalisation, tant en ce qui concerne les dimensions libres que l'équipement. Les surfaces indiquées sont approximatives. Les retombées, soffites, faux plafonds, canalisations,ballon d'eau chaude, ainsi que l'emplacement des équipements sont figurés à titre indicatif / La surface des placards ou des dressing est incluse dans celle des pièces attenantes