

Les éléments en pointillés ne sont pas fournis

LEGENDE : PF:porte Fenêtre / F:Fenêtre / FAB:Fenêtre Allège Basse / VB : Volet battant / TE: Tableau Electrique / PL:Placard / CUI: Cuisson / R: Réfrigérateur / LL:Lave Linge / LV:Lave Vaisselle / Soffite, faux plafond : 

GAINE TECHNIQUE :  Muret de soutènement: Talus : BT: Ballon thermodynamique OM: Ordures ménagères PAC : Module de pompe à chaleur 

 Extérieur

 Intérieur


Haies : 


NOTA : Des modifications sont susceptibles d'être apportées à ce plan, en fonction des nécessités techniques de la réalisation, tant en ce qui concerne les dimensions libres que l'équipement. Les surfaces indiquées sont approximatives. Les retombées, soffites, faux-plafonds, canalisations, ballons d'eau chaude, ainsi que l'emplacement des équipements, sont figurés à titre indicatif. Les dimensions de radiateur ou convecteur ne sont pas contractuelles.

TABLEAU DES SURFACES	
SURFACES HABITABLES	
REZ-DE-CHAUSSEE	
Réception dont :	21.20m²
Entrée	2.96m²
Séjour-cuisine	18.24m²
Salle d'eau	6.57m²
Chambre	10.46m²
TOTAL	38.23m²
Surface extérieure	8.63m²

DOMAINE DE L'ARENARIA

LE MOTTET SUD
17 190 SAINT-GEORGES-D'OLERON

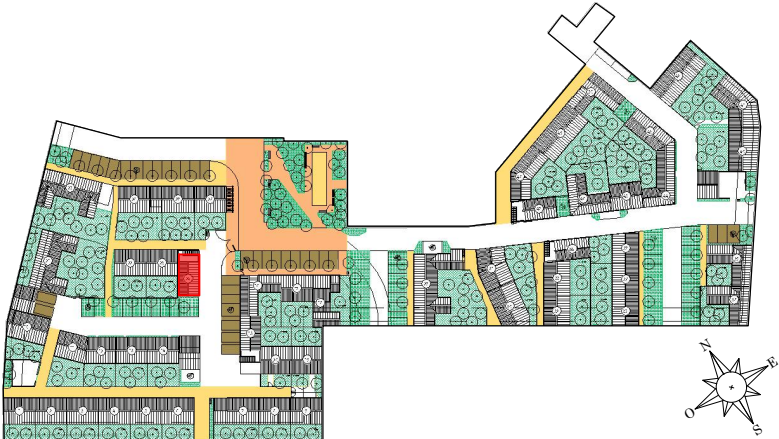

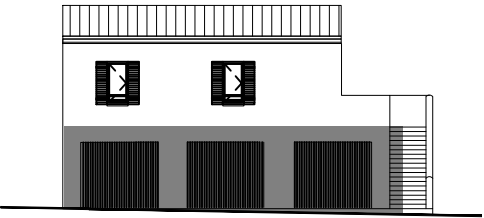

MAISON mitoyenne 24 - 2 PIECES

PLAN CLIENT

NOMENCLATURE DES PLANS

01 REZ DE JARDIN
02 ETAGE
03 FACADES/PIGNONS
04 COUPE



atelier**quatre**
architectes associés

25.06.2024- Ind 4


KAUFMAN

△


BROAD

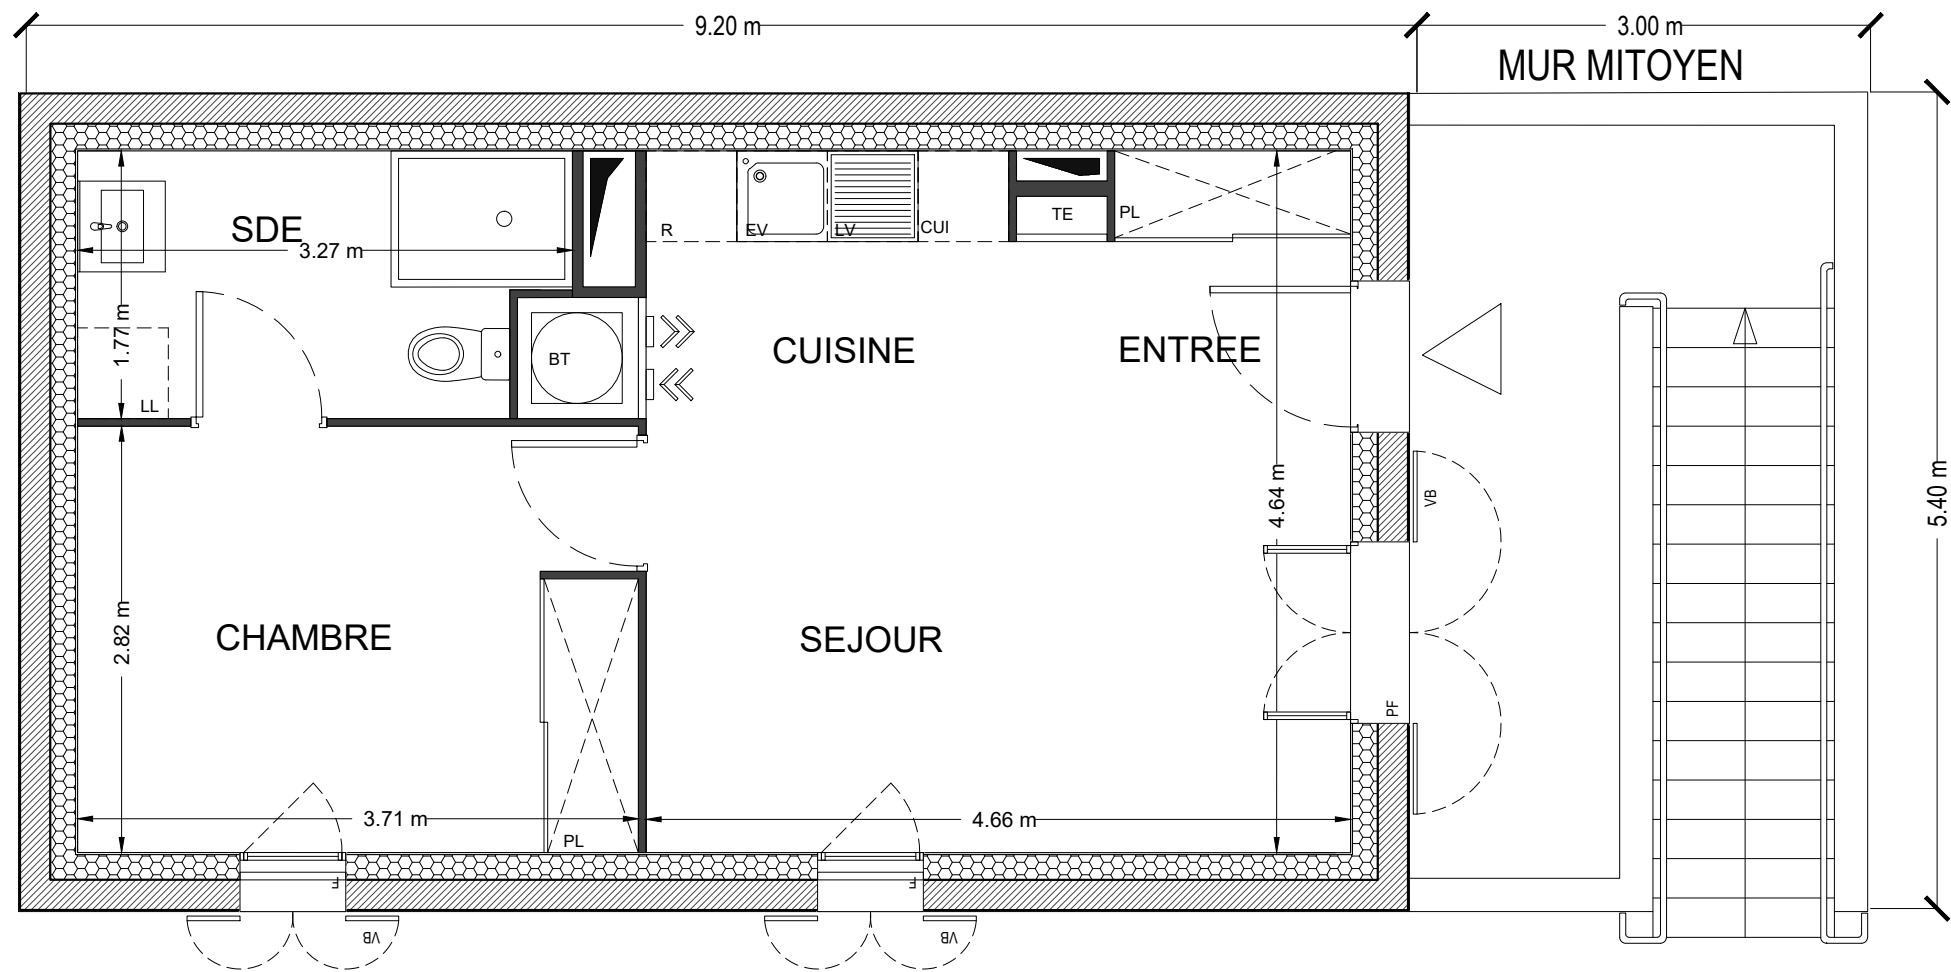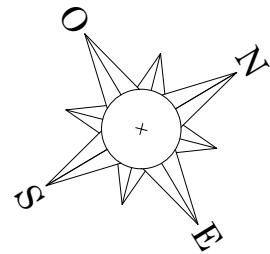


ETAGE	
25-06-2024 Indice 4	MAISON 24

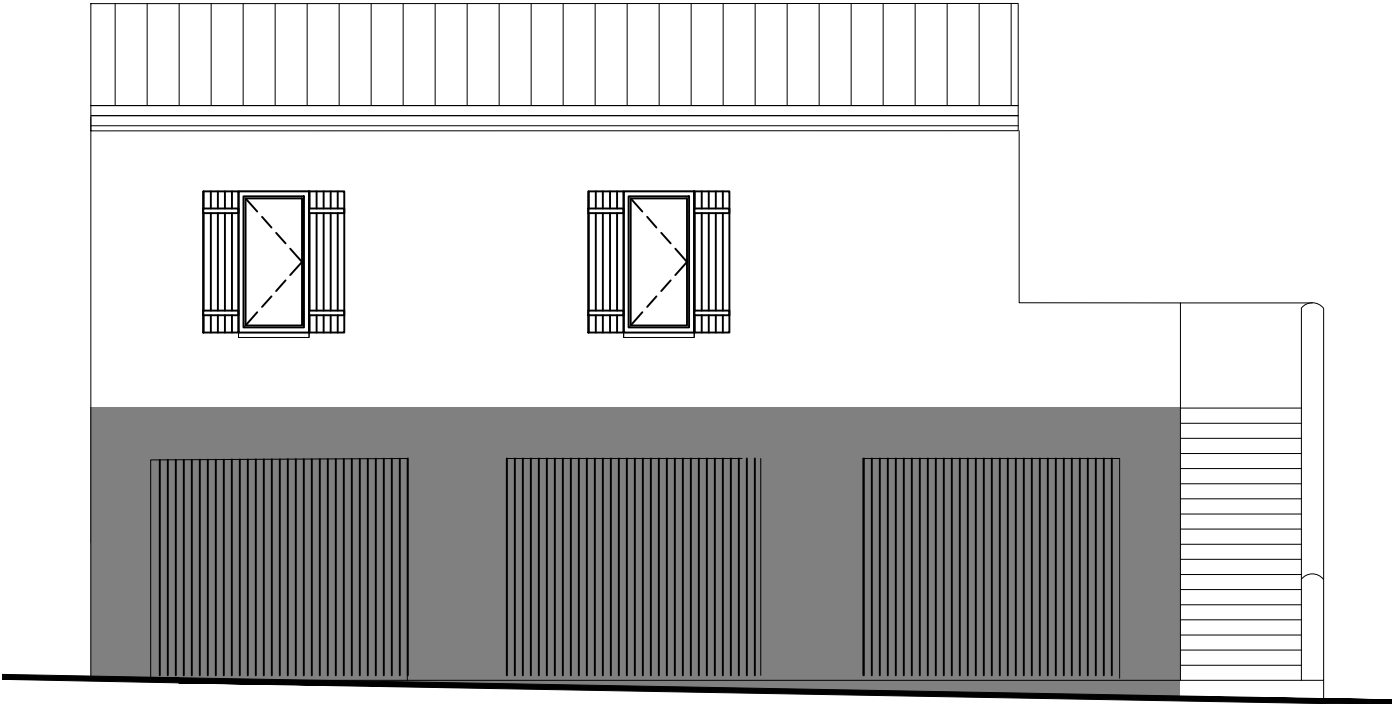


FAÇADE AVANT

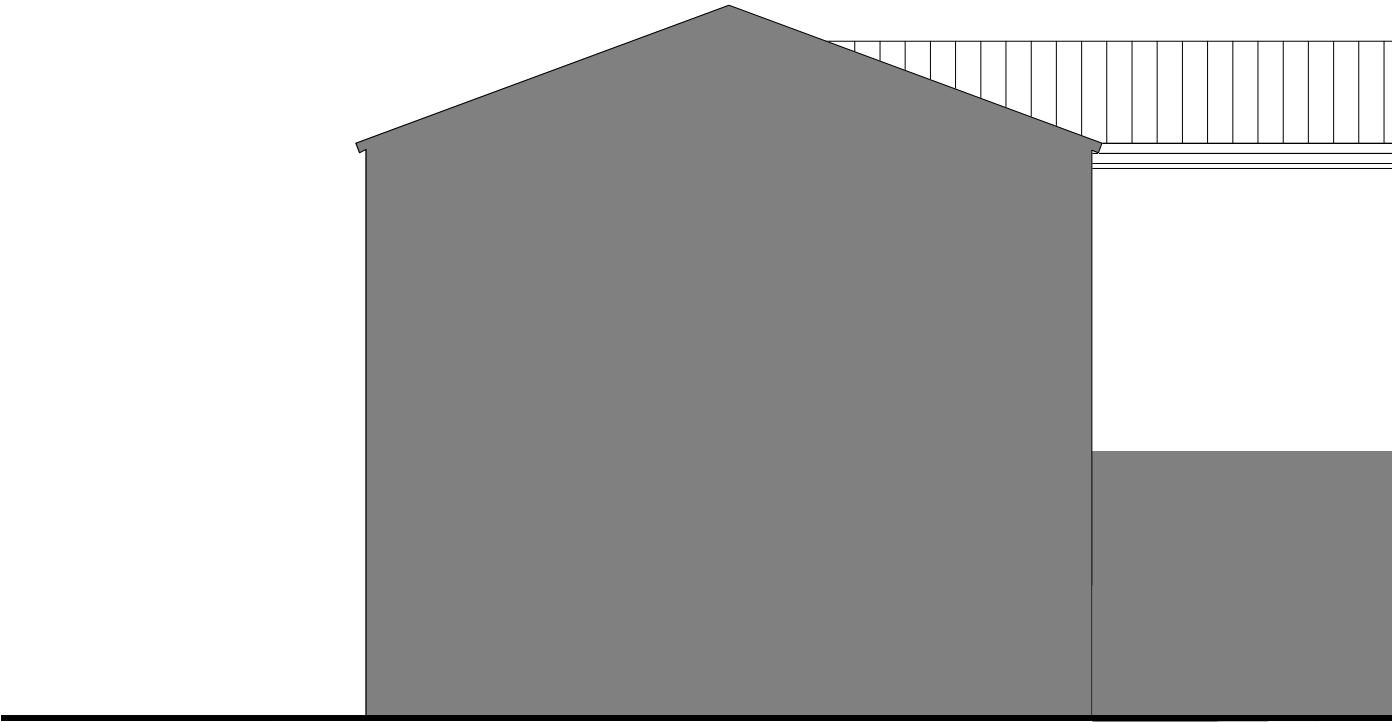

FAÇADE ARRIÈRE

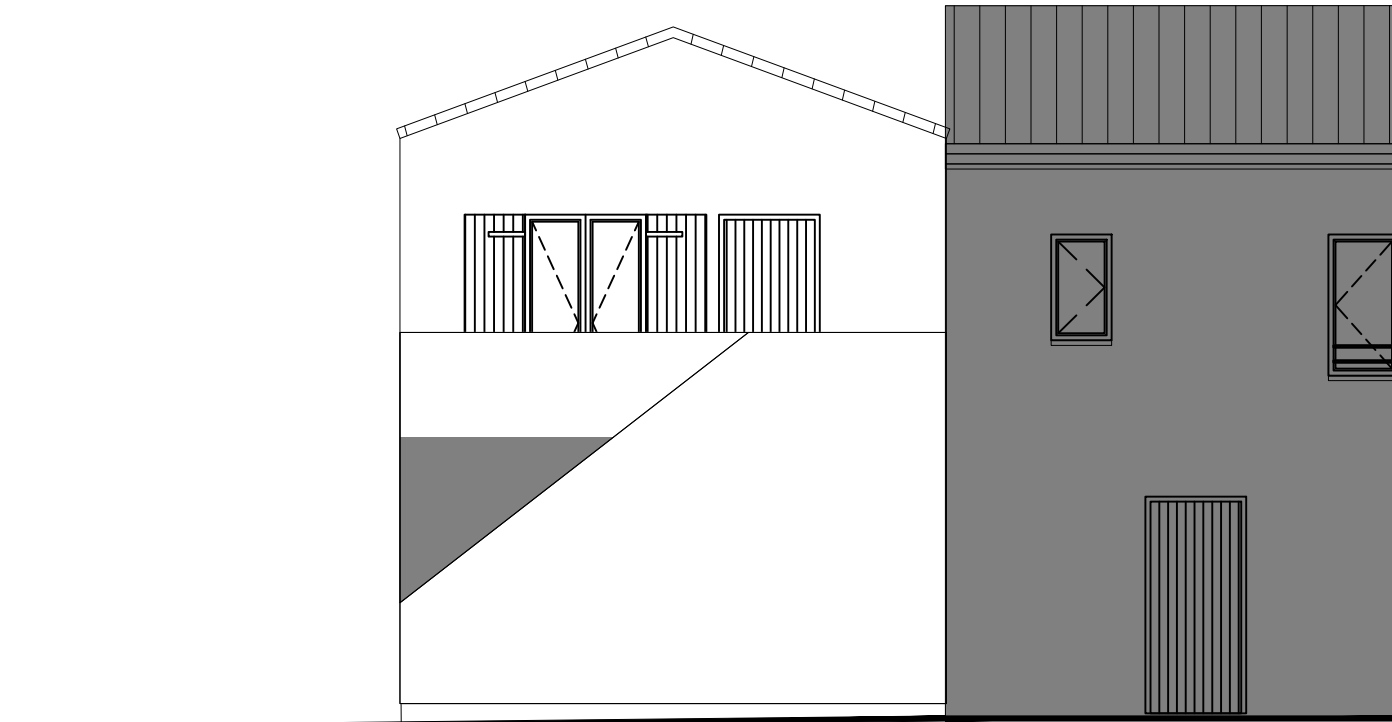


PIGNON 1

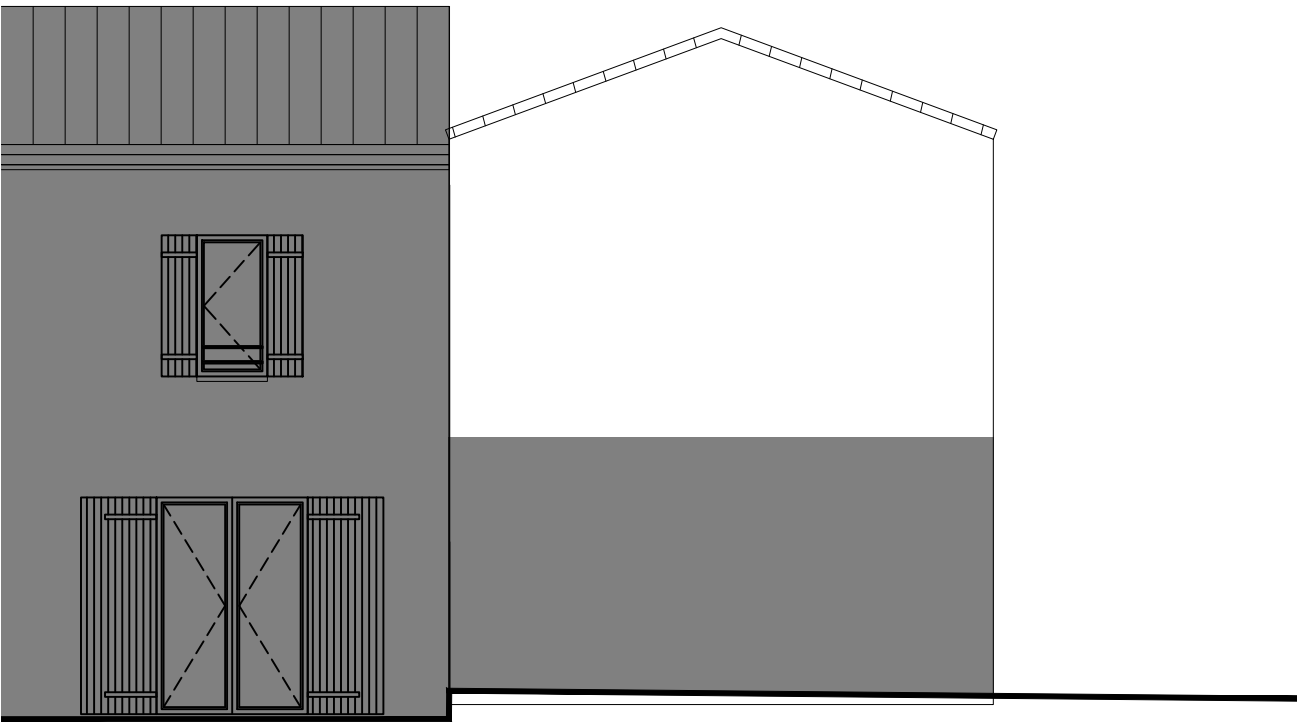

PIGNON 2

PIGNONS ET FACADES	
25-06-2024 Indice 4	MAISON 24

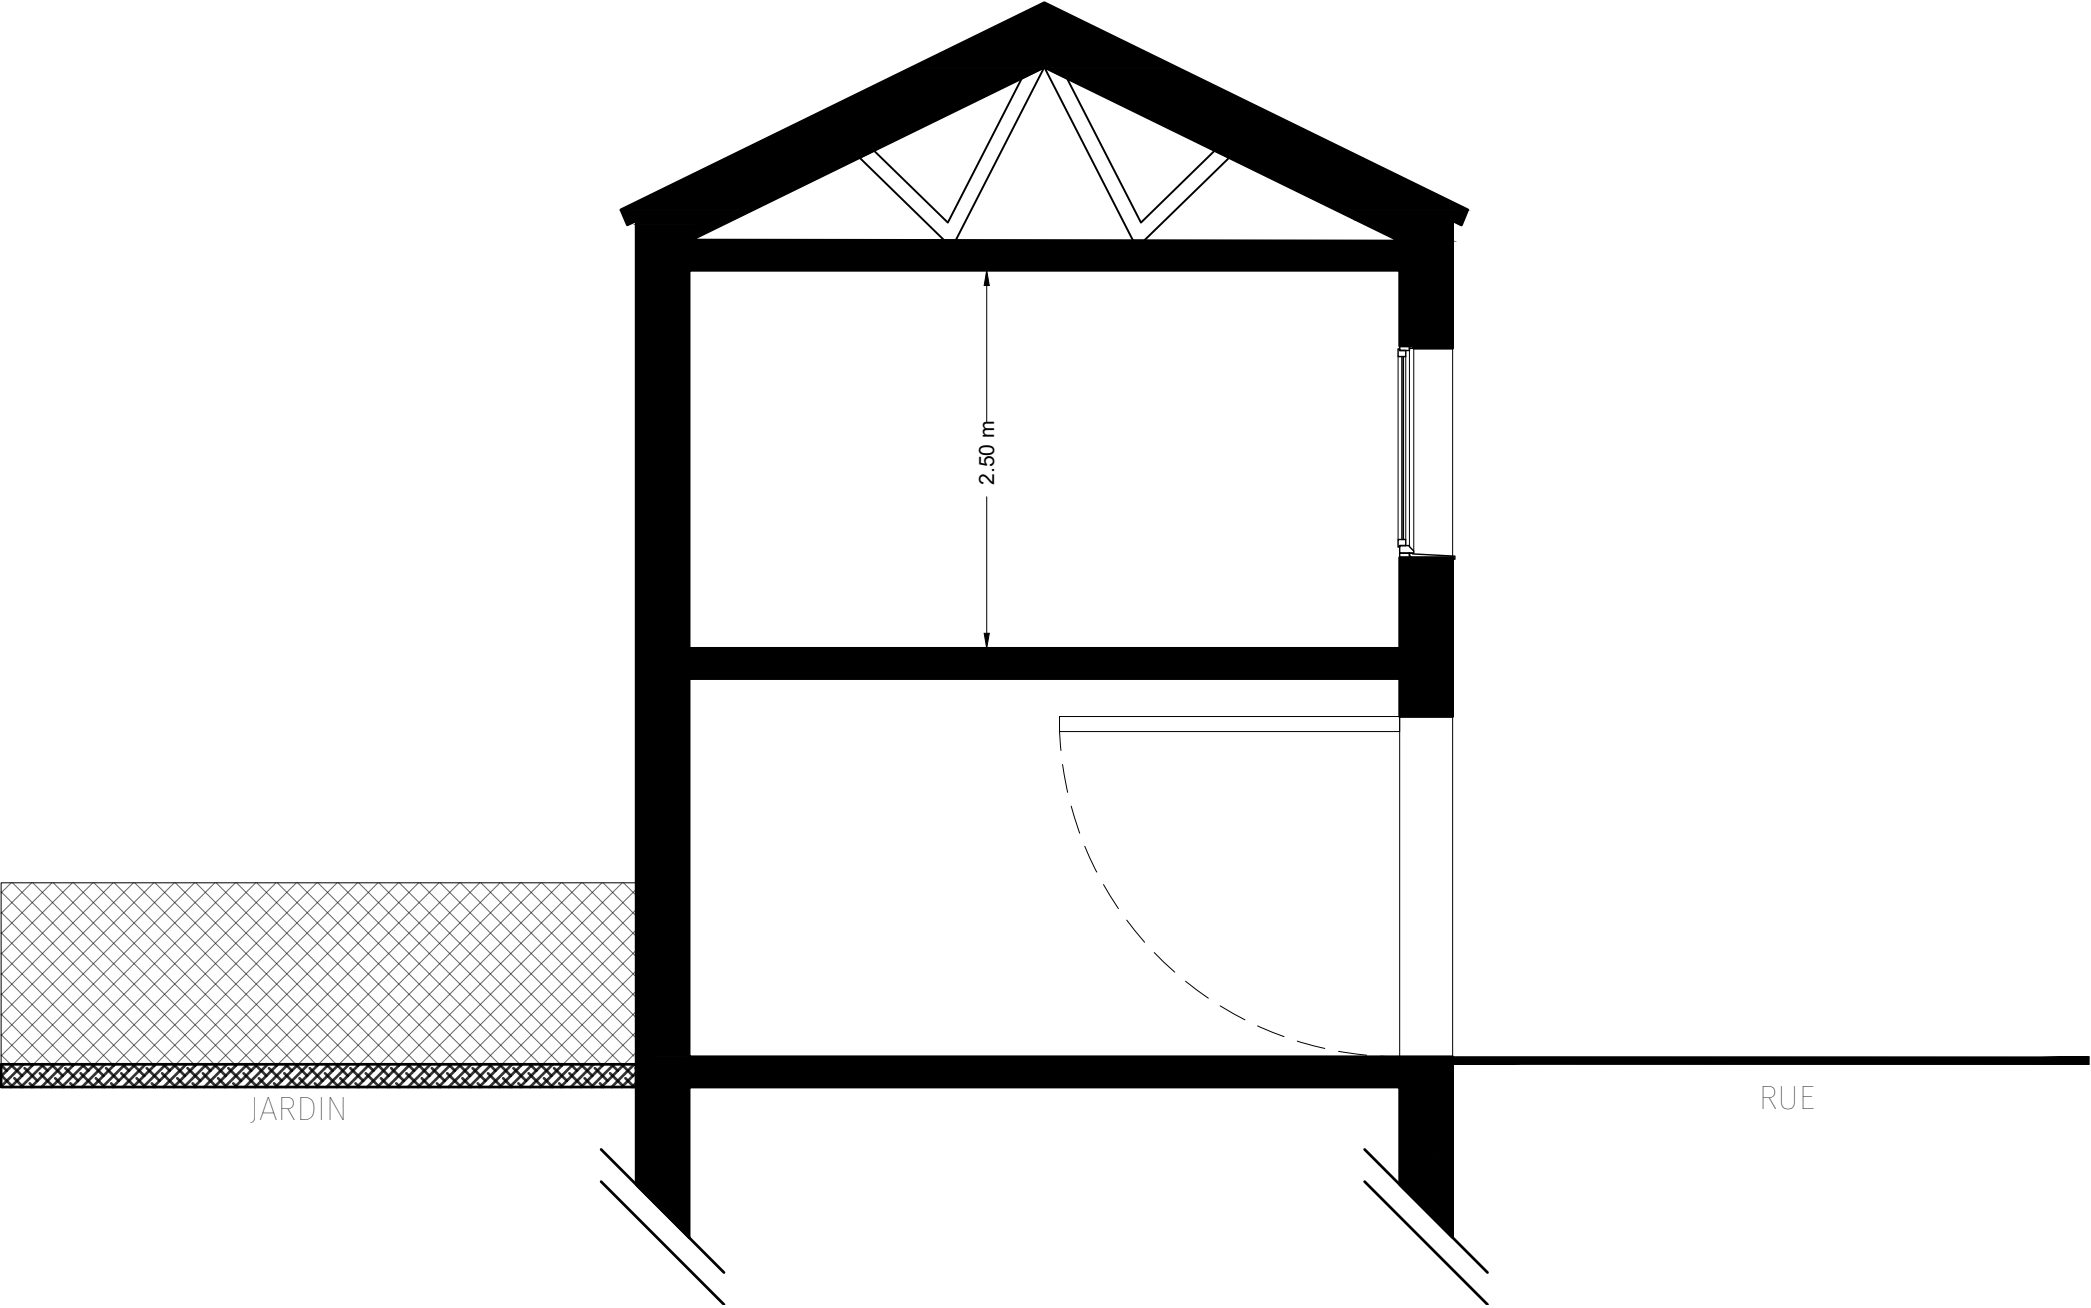

COUPE	
25-06-2024 Indice 4	MAISON 24