


"Côté Bosquet"

Ilôt C2 - 11 rue Pierre Maître  
51100 - Reims

4 pièces - **A31**  
3e étage

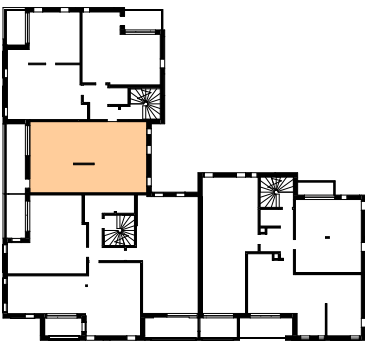


Surfaces Habitables

|                                     |          |
|-------------------------------------|----------|
| Réception (entrée + Séjour-Cuisine) | 29.25 m² |
| Séjour-cuisine                      | 29.25 m² |
| chambre 1                           | 12.50 m² |
| chambre 2                           | 10.75 m² |
| chambre 3                           | 10.55 m² |
| sdb                                 | 2.50 m²  |
| sdb                                 | 6.25 m²  |
| wc                                  | 1.90 m²  |
| dgt                                 | 5.05 m²  |
| TOTAL                               | 78.80 m² |

|                 |          |
|-----------------|----------|
| loggia          | 13.85 m² |
| esp. extérieurs | 13.85 m² |

0 1m 2m  
1/50e

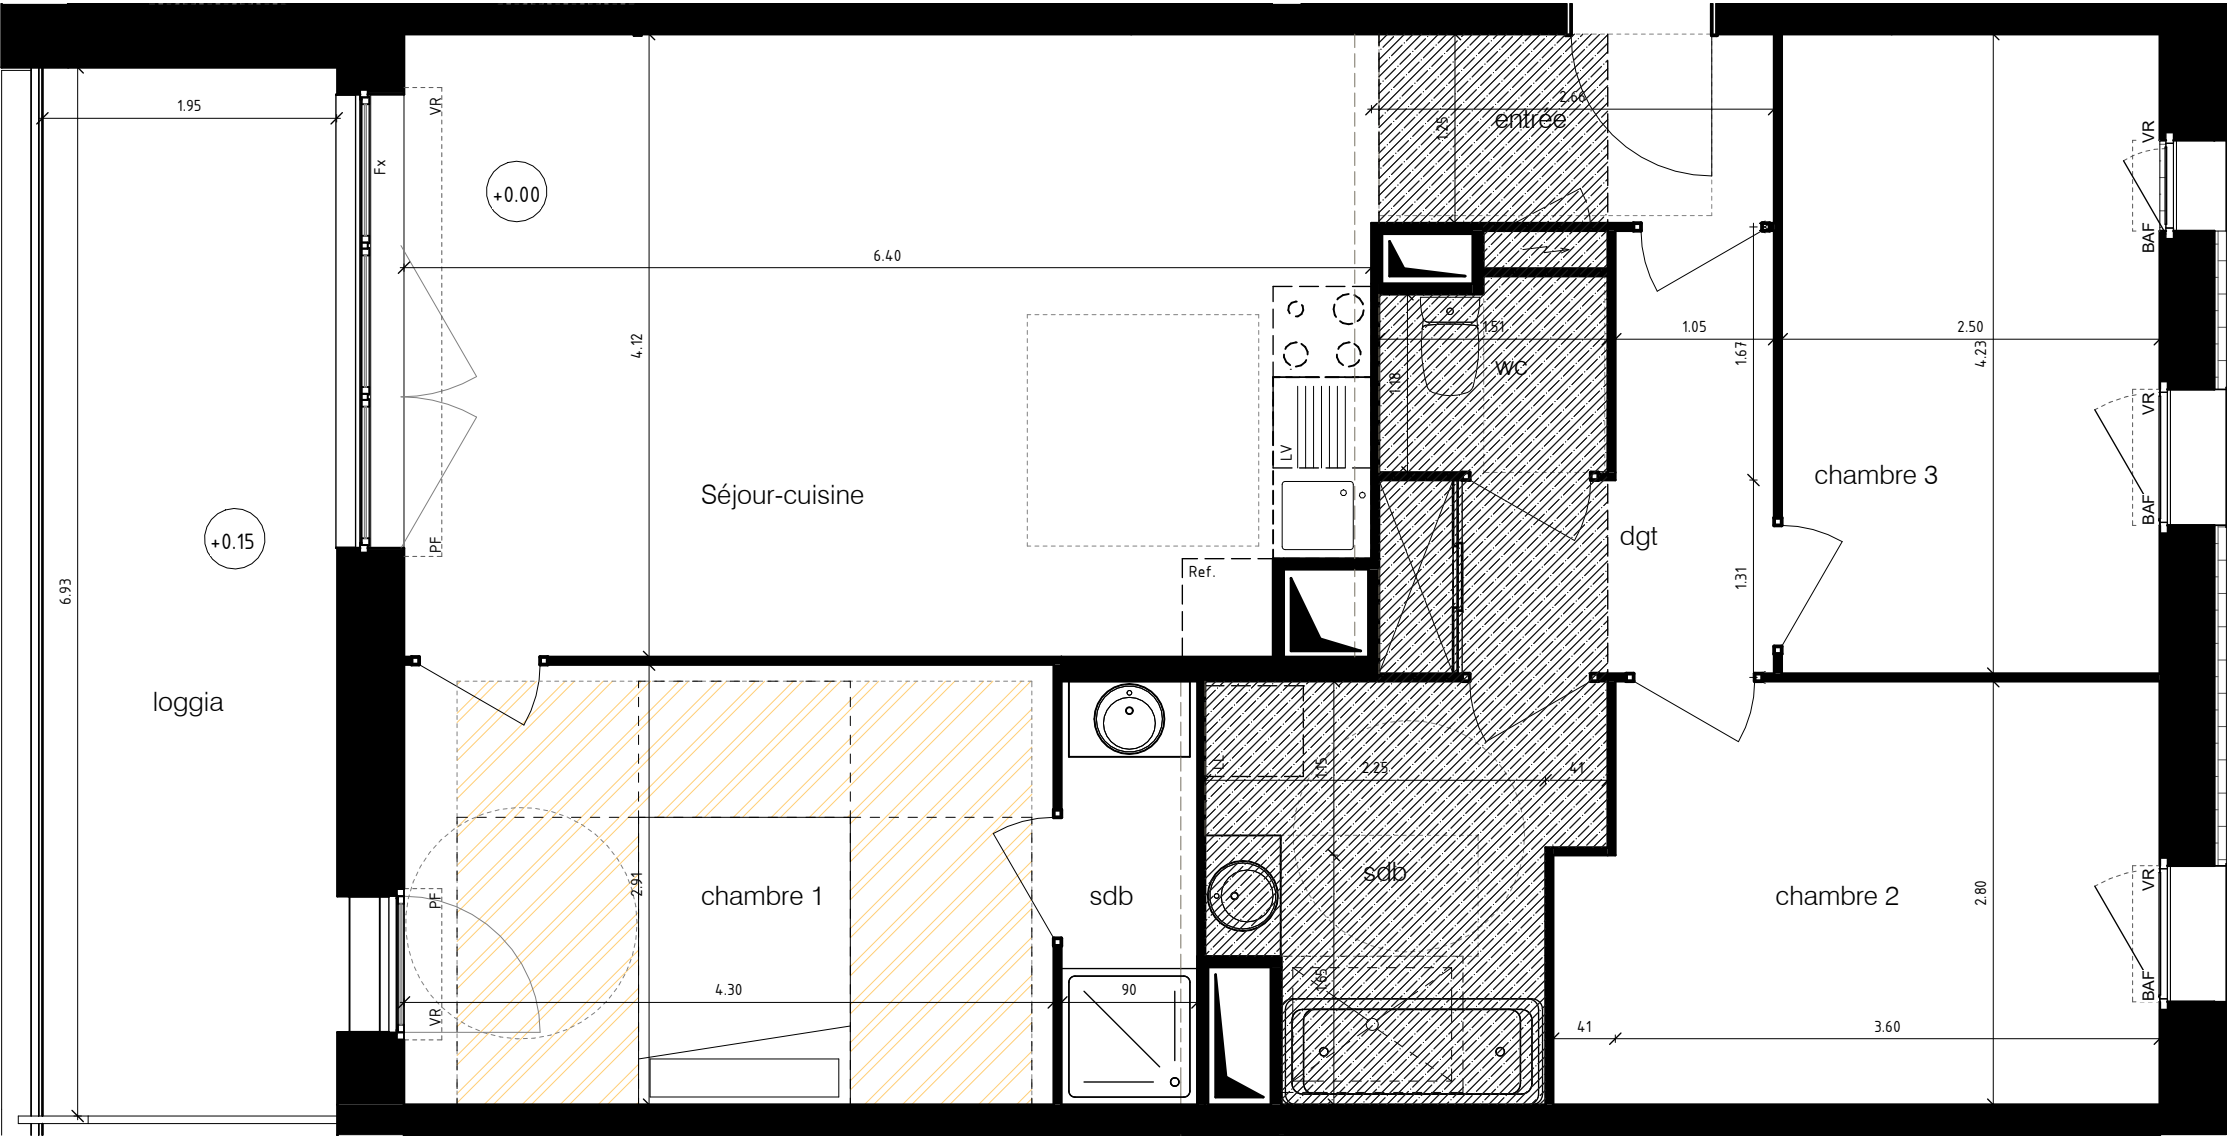

LEGENDE : P.F : Porte fenêtre / F. : Fenêtre / F.A.B. : Fenêtre Allège Basse / V.R. : Volet Roulant / T.E. : Tableau Electrique / PL. : Placard / CUI. : Cuisson / R. : Réfrigérateur / LL. : Lave Linge / L.V. : Lave Vaisselle / Soffite, faux plafond



Espace  
BUREAU

Niveau

+0.15

NOTA : Des modifications sont susceptibles d'être apportées à ce plan en fonction des nécessités techniques de la réalisation, tant en ce qui concerne les dimensions libres que l'équipement. Les surfaces indiquées sont approximatives. Les retombées, soffites, faux plafonds, canalisations, ballon d'eau chaude, ainsi que l'emplacement des équipements sont figurés à titre indicatif / La surface des placards ou des dressings est incluse dans celle des pièces attenantes.