


QUAI
STARLETTE

Route du Petit Rhin
67 000 - Strasbourg

4 pièces, 2B93
BÂTIMENT 2, 9ème étage


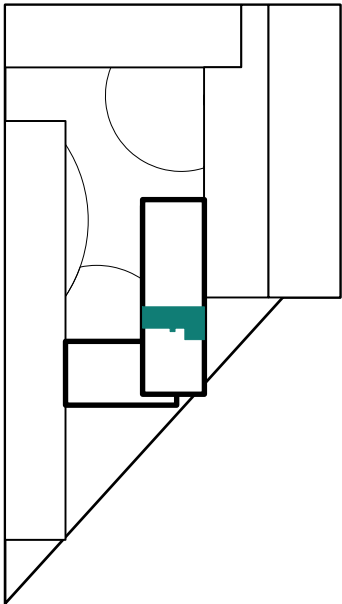


surfaces habitables

Réception dont :	30,8 m2	
Entrée		4,58 m2
Séjour-Cuisine		26,22 m2
Suite parentale dont :	20,27 m2	
Salle de bain		4,83 m2
Chambre 01		15,44 m2
Chambre 02	10,05 m2	
Chambre 03	13,07 m2	
Dégagement	6,07 m2	
Salle d'eau	2,78 m2	
WC	1,96 m2	

TOTAL 85,01 m2

Loggia 11,56m2

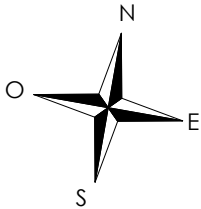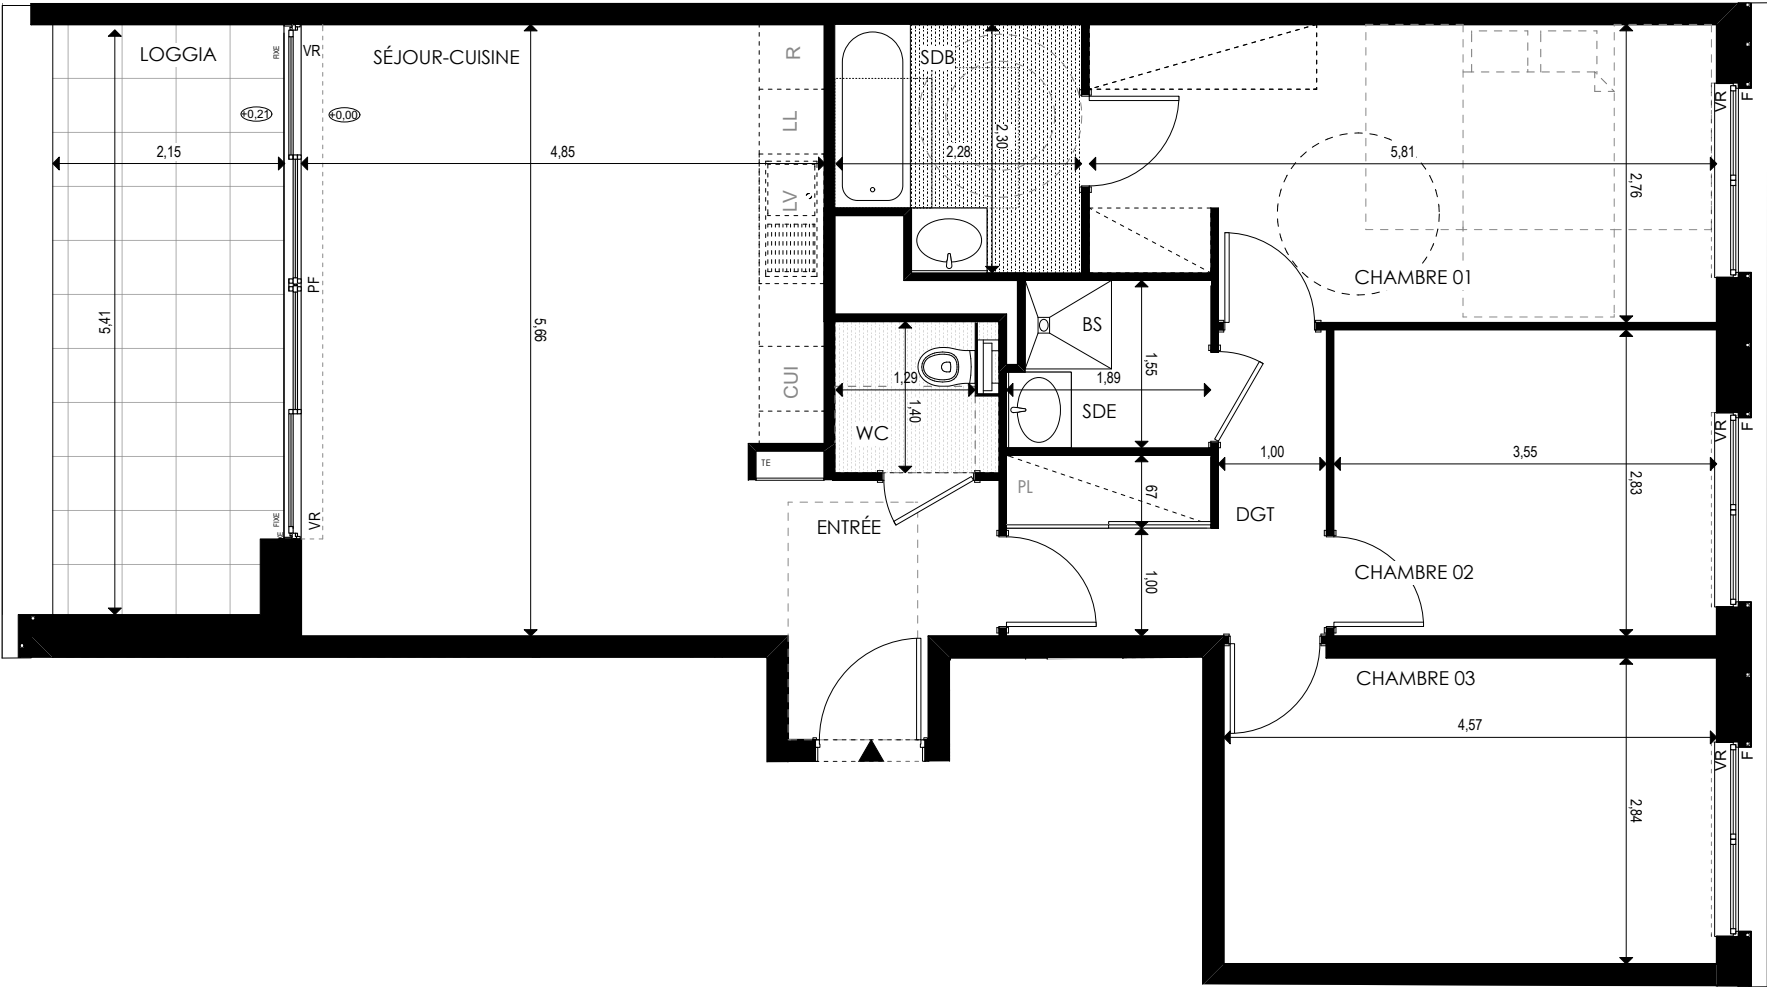

LEGENDE: PF: Porte Fenêtre / F: Fenêtre / FAB: Fenêtre Allège Basse Vitrée / VR: Volet Roulant / BSO: Brise Soleil Occultant / TE: Tableau Electrique / PL: Placard / CUI: Cuisson / R: Réfrigérateur / LL: Lave Linge / LV: Lave Vaisselle / BS: Bac de douche Surélevé / Soffite, Faux Plafond: / Niveau: €0,21

NOTA: Des modifications sont susceptibles d'être apportées à ce plan en fonction des nécessités techniques de la réalisation, tant en ce qui concerne les dimensions libres que l'équipement. Les surfaces indiquées sont approximatives. Les retombées, soffites, faux plafonds, canalisations,ballon d'eau chaude, ainsi que l'emplacement des équipements sont figurés à titre indicatif / La surface des placards ou des dressing est incluse dans celle des pièces attenantes