


QUAI STARLETTE

Route du Petit Rhin
67 000 - Strasbourg

4 pièces, 2B73
BÂTIMENT 2, 7ème étage

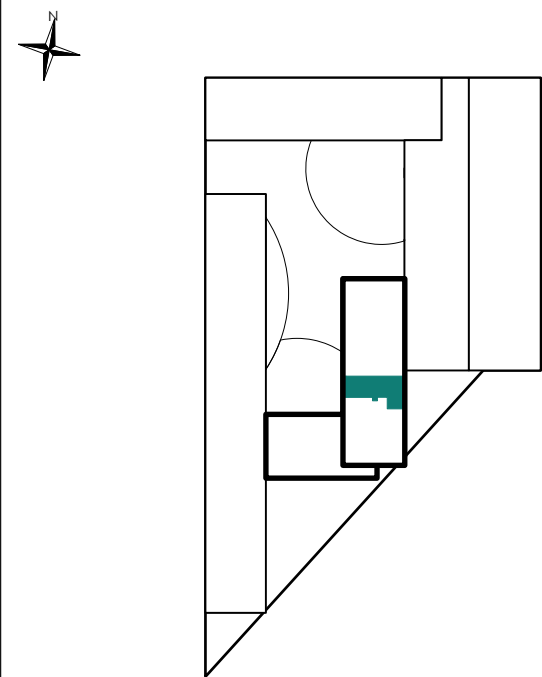

surfaces habitables



Réception dont :	30,54 m2	
Entrée	4,56 m2	
Séjour-Cuisine	25,98 m2	
Suite parentale dont :	20,35 m2	
Salle de bain	4,81 m2	
Chambre 01	15,53 m2	
Chambre 02	9,47 m2	
Chambre 03	12,86 m2	
Dégagement	5,86 m2	
Salle d'eau	2,7 m2	
WC	1,96 m2	

TOTAL 83,74 m2

Loggia 11,24m2



dominique coulou & associés HHE ARCHITECTS 10/04/2024

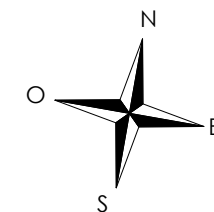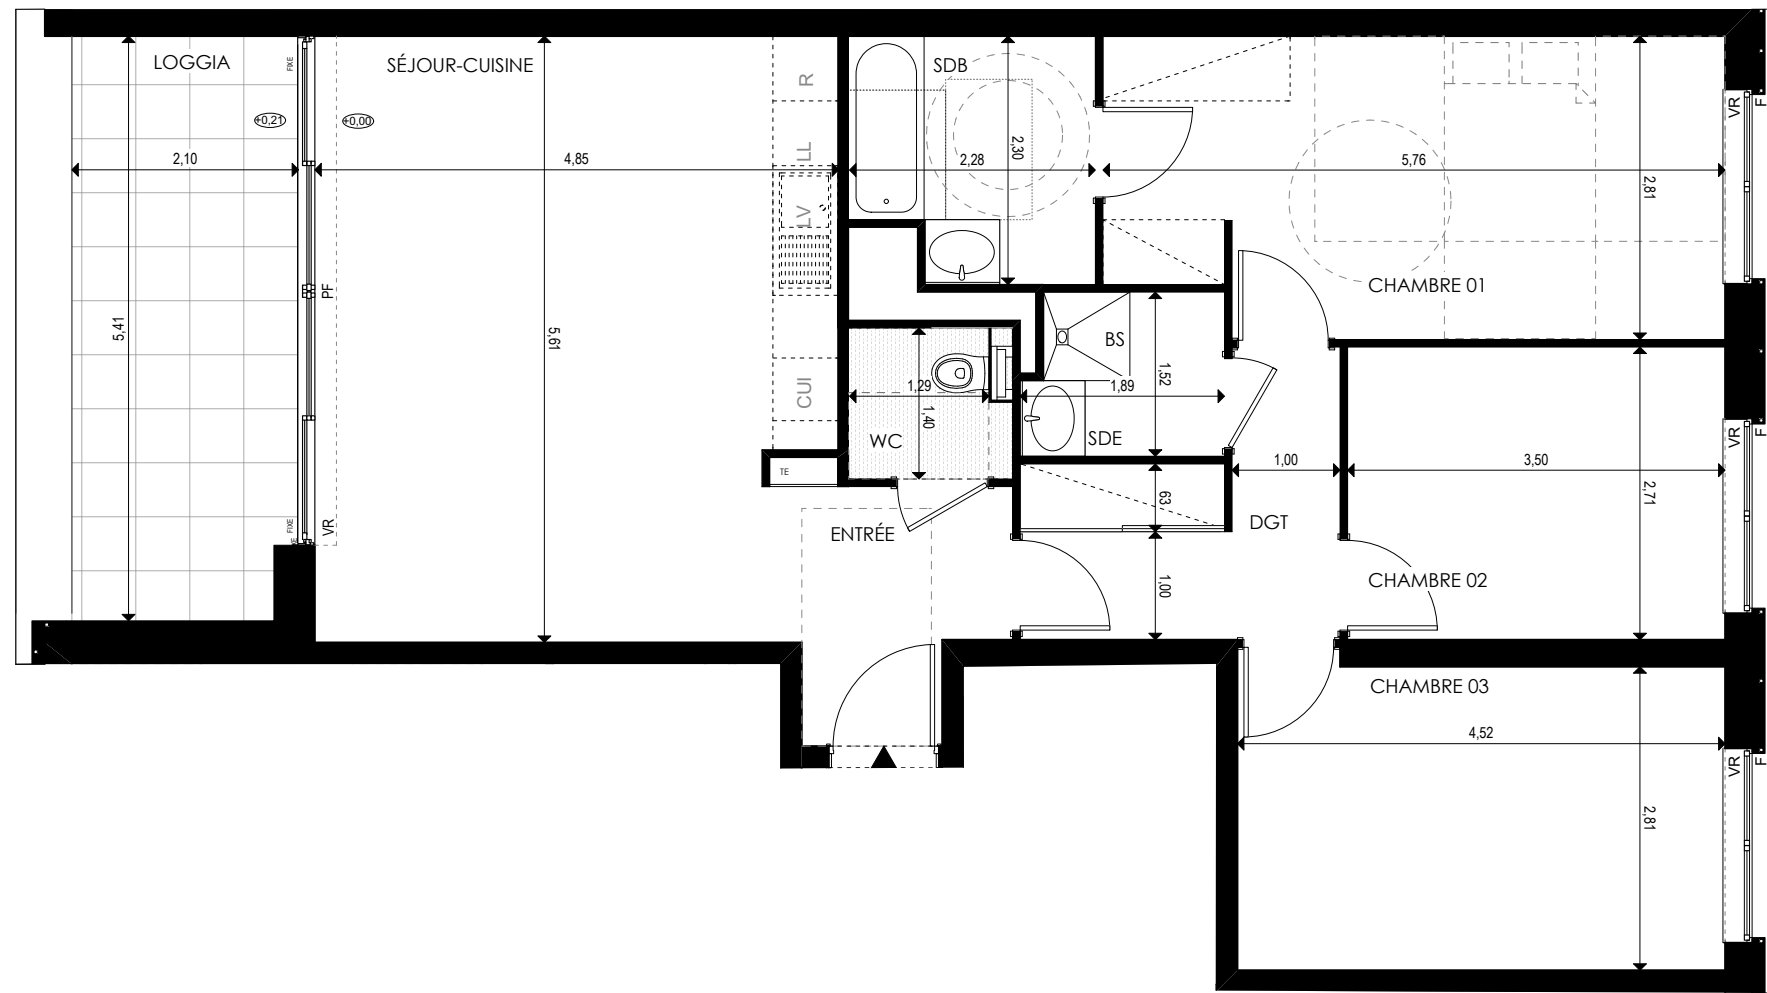

LEGENDE: PF: Porte Fenêtre / F: Fenêtre / FAB: Fenêtre Allège Basse / VR: Volet Roulant / BSO: Brise Soleil Occultant / TE: Tableau Electrique / PL: Placard / CUI: Cuisson / R: Réfrigérateur / LL: Lave Linge / LV: Lave Vaisselle / BS: Bac de douche Surélevé / Soffite, Faux Plafond: / Niveau: €0,21

NOTA: Des modifications sont susceptibles d'être apportées à ce plan en fonction des nécessités techniques de la réalisation, tant en ce qui concerne les dimensions libres que l'équipement. Les surfaces indiquées sont approximatives. Les retombées, soffites, faux plafonds, canalisations,ballon d'eau chaude, ainsi que l'emplacement des équipements sont figurés à titre indicatif / La surface des placards ou des dressing est incluse dans celle des pièces attenantes