


QUAI STARLETTE

Route du Petit Rhin
67 000 - Strasbourg

4 pièces, 2B42
BÂTIMENT 2, 4ème étage


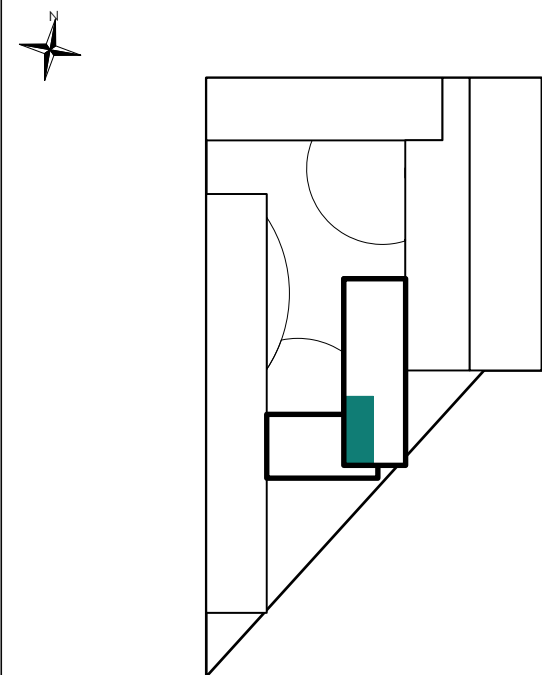


surfaces habitables

Réception dont :		41,91 m2	
	Entrée		4,49 m2
	Séjour		31,34 m2
	Cuisine		6,08 m2
Suite parentale dont :		18,6 m2	
	Chambre 01		13,76 m2
	Salle de bain		4,84 m2
	Chambre 02	10,07 m2	
	Chambre 03	9,61 m2	
	Dégagement	4,79 m2	
	Salle d'eau	3,3 m2	
	WC	1,41 m2	

TOTAL 89,69 m2

Loggia 8,40m2

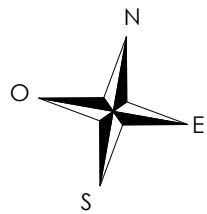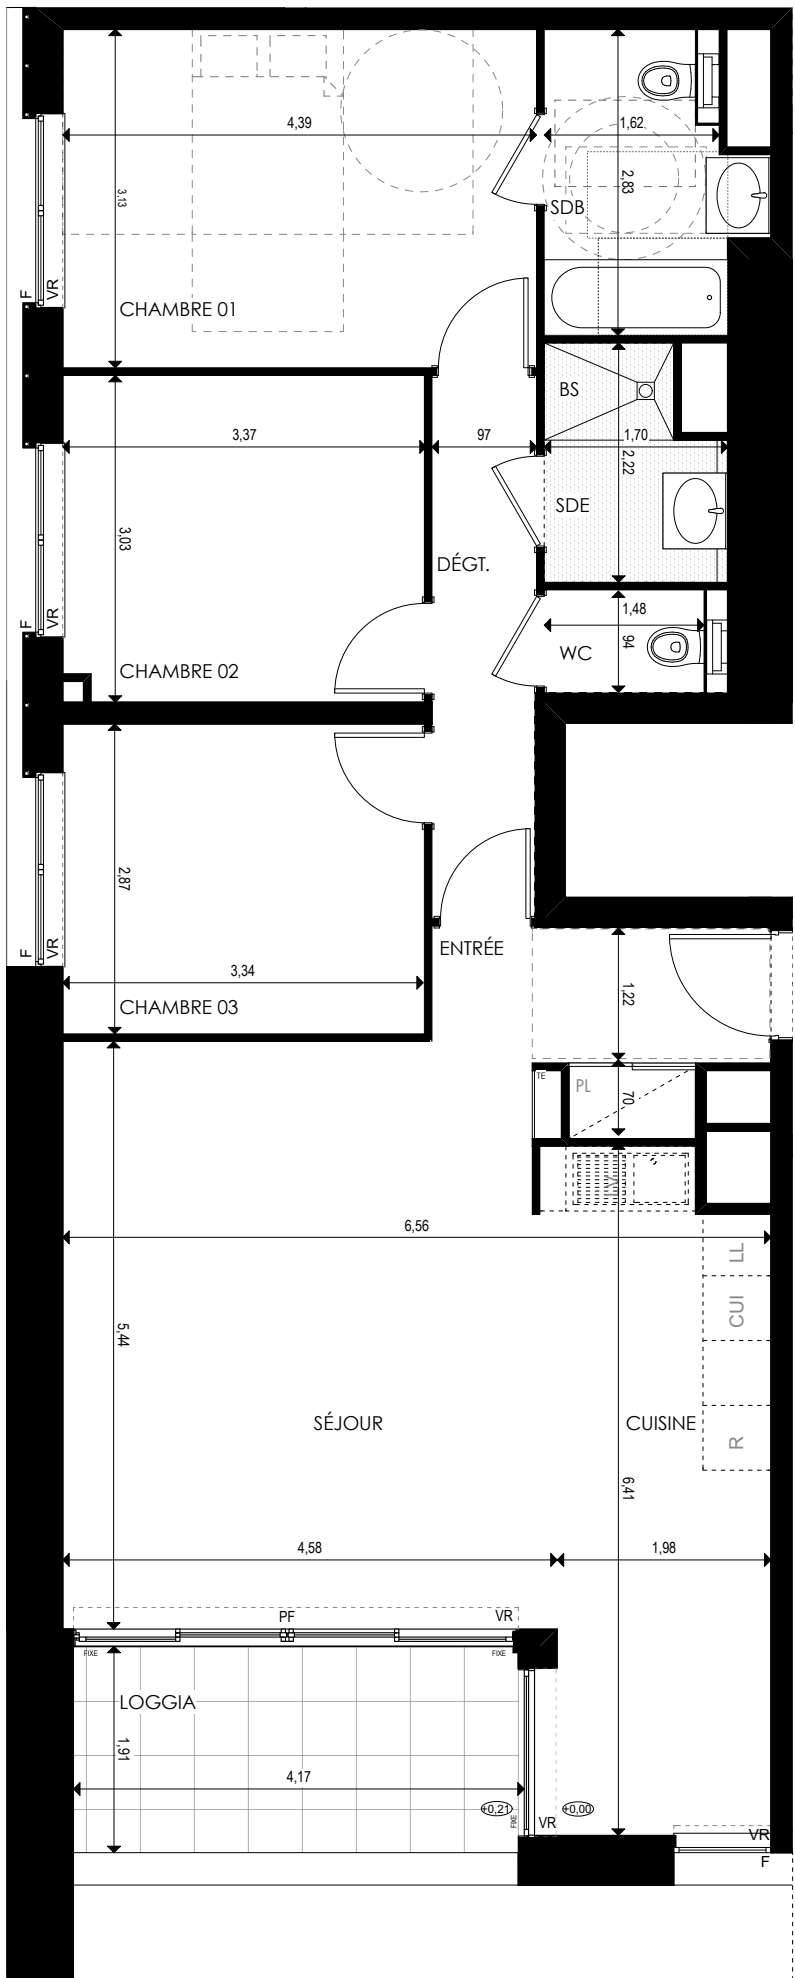

LEGENDE: PF: Porte Fenêtre / F: Fenêtre / FAB: Fenêtre Allège Basse / VR: Volet Roulant / BSO: Brise Soleil Occultant / TE: Tableau Electrique / PL: Placard / CUI: Cuisson / R: Réfrigérateur / LL: Lave Linge / LV: Lave Vaisselle /
BS: Bac de douche Surélevé / Soffite, Faux Plafond: / Niveau: $\phi 0.21$

NOTA: Des modifications sont susceptibles d'être apportées à ce plan en fonction des nécessités techniques de la réalisation, tant en ce qui concerne les dimensions libres que l'équipement. Les surfaces indiquées sont approximatives. Les retombées, soffites, faux plafonds, canalisations,ballon d'eau chaude, ainsi que l'emplacement des équipements sont figurés à titre indicatif / La surface des placards ou des dressing est incluse dans celle des pièces attenantes