


Les Allées de la plage

ZAC KERLINOU
Rue Rosa Luxembourg
29200 BREST

3 pièces - B 21
Bâtiment B - 2^{ème} étage


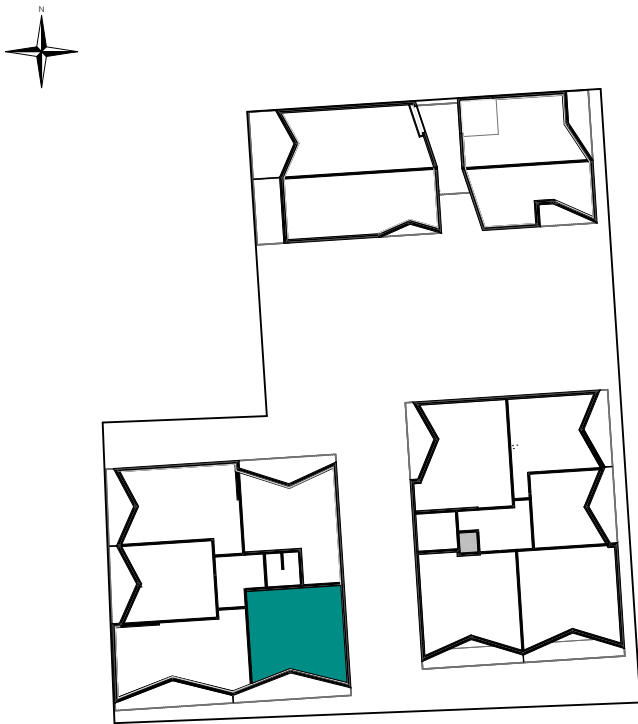


Surfaces Habitables

Réception dont:	35,31 m²
Séjour / Cuisine	31,06
Entrée	4,25
Ch 1	11,26
Ch 2	9,44
Salle d'eau	3,97
Dégagement	2,89
WC	1,41

TOTAL 64,28 m

Balcon 15,92 m²

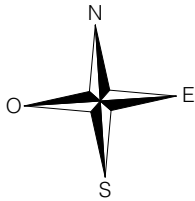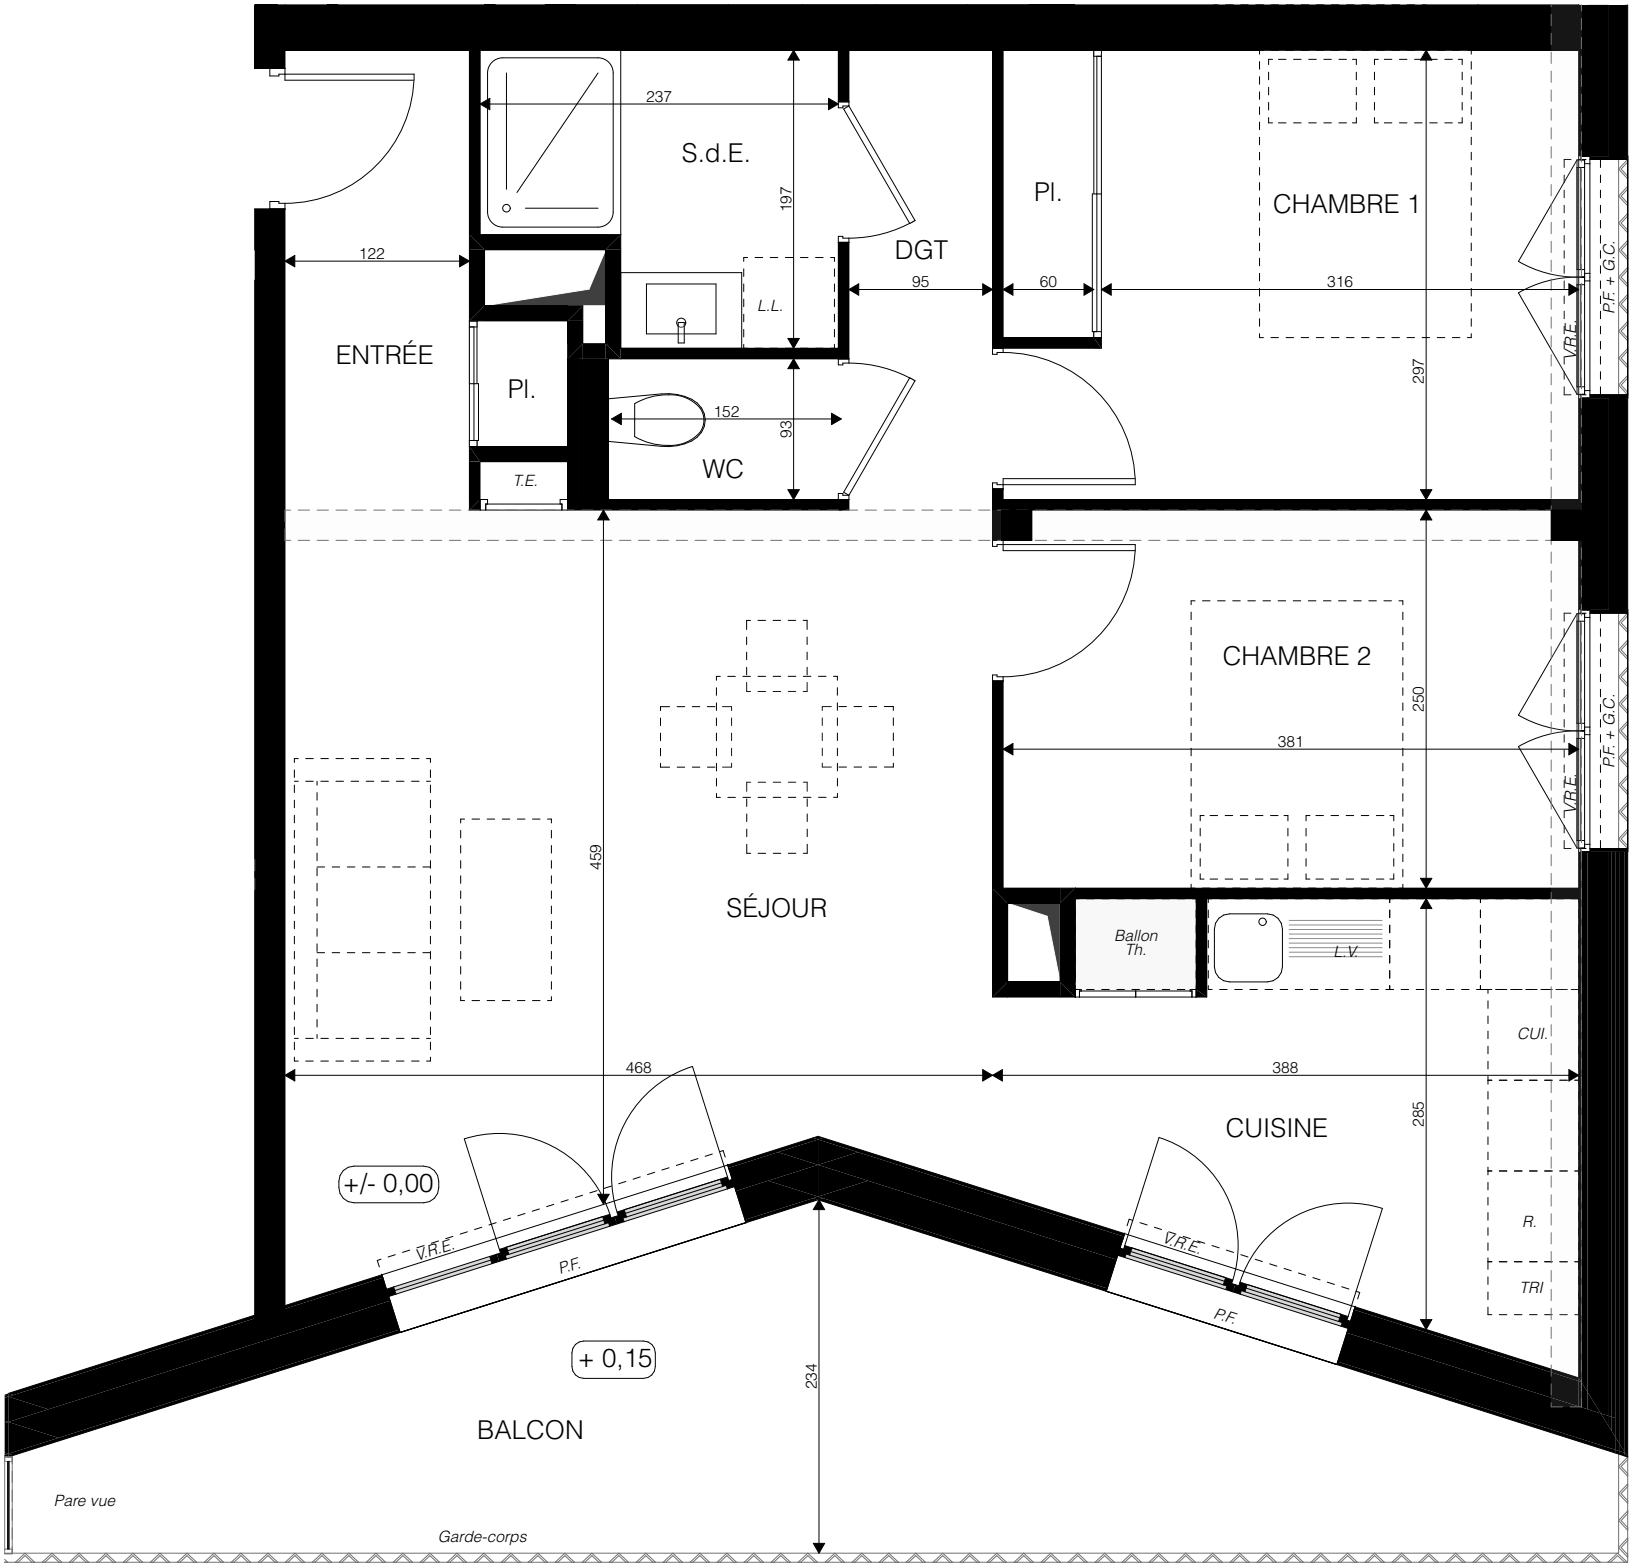

Aménagement susceptible d'être adapté suivant mise au point en phase étude pro

LÉGENDES: P.F. : Porte Fenêtre / F. : Fenêtre / F.A.V. : Fenêtre Allège Vitrée / F.A.P. : Fenêtre Allège Pleine / G.C.: Garde-Corps / V.R. : Volet Roulant / V.R.E : Volet Roulant Electrique / T.E. : Tableau Électrique / PL. : Placard / CUI. : Cuisson / R. : Réfrigérateur / L.L. : Lave Linge / L.V. : Lave Vaisselle / Ballon TH: Ballon thermodynamique / UI PAC: Unité Intérieur Pompe à Chaleur / Rgt: Rangement / Dgt: Dégagement / Soffite, faux plafond / Niveau Poutre / éventuel placard

NOTA: Des modifications sont susceptibles d'être apportées à ce plan en fonction des nécessités techniques de la réalisation, tant en ce qui concerne les dimensions libres que l'équipement. Les surfaces indiquées sont approximatives. Les retombées, soffites, faux plafonds, canalisations, ballon d'eau chaude, ainsi que l'emplacement des équipements sont figurés à titre indicatif / La surface des placards ou des dressings est incluse dans celle des pièces attenantes.