


GREEN CENTRAL

Rue Arnaud Beltrame - Rue du Stade
77310 - Saint-Fargeau-Ponthierry

3 pièces, 2105

Bâtiment 21er étage


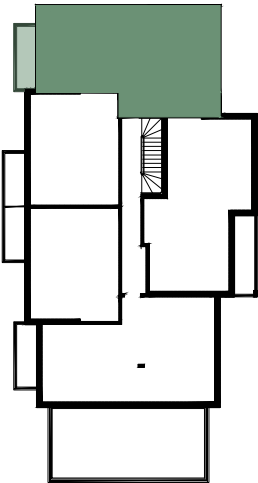


Surfaces Habitables

Réception dont:		34.15 m²
Entrée + Pl.	5.00 m²	
Séjour / Cuisine	29.15 m²	
Chambre 1		13.35 m²
Chambre 2 + Pl.		10.00 m²
Dégagement		2.25 m²
Salle de Bains		5.05 m²
WC		1.20 m²

TOTAL66.00 m²

Balcon5.45 m²

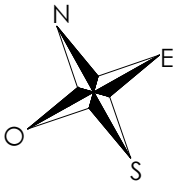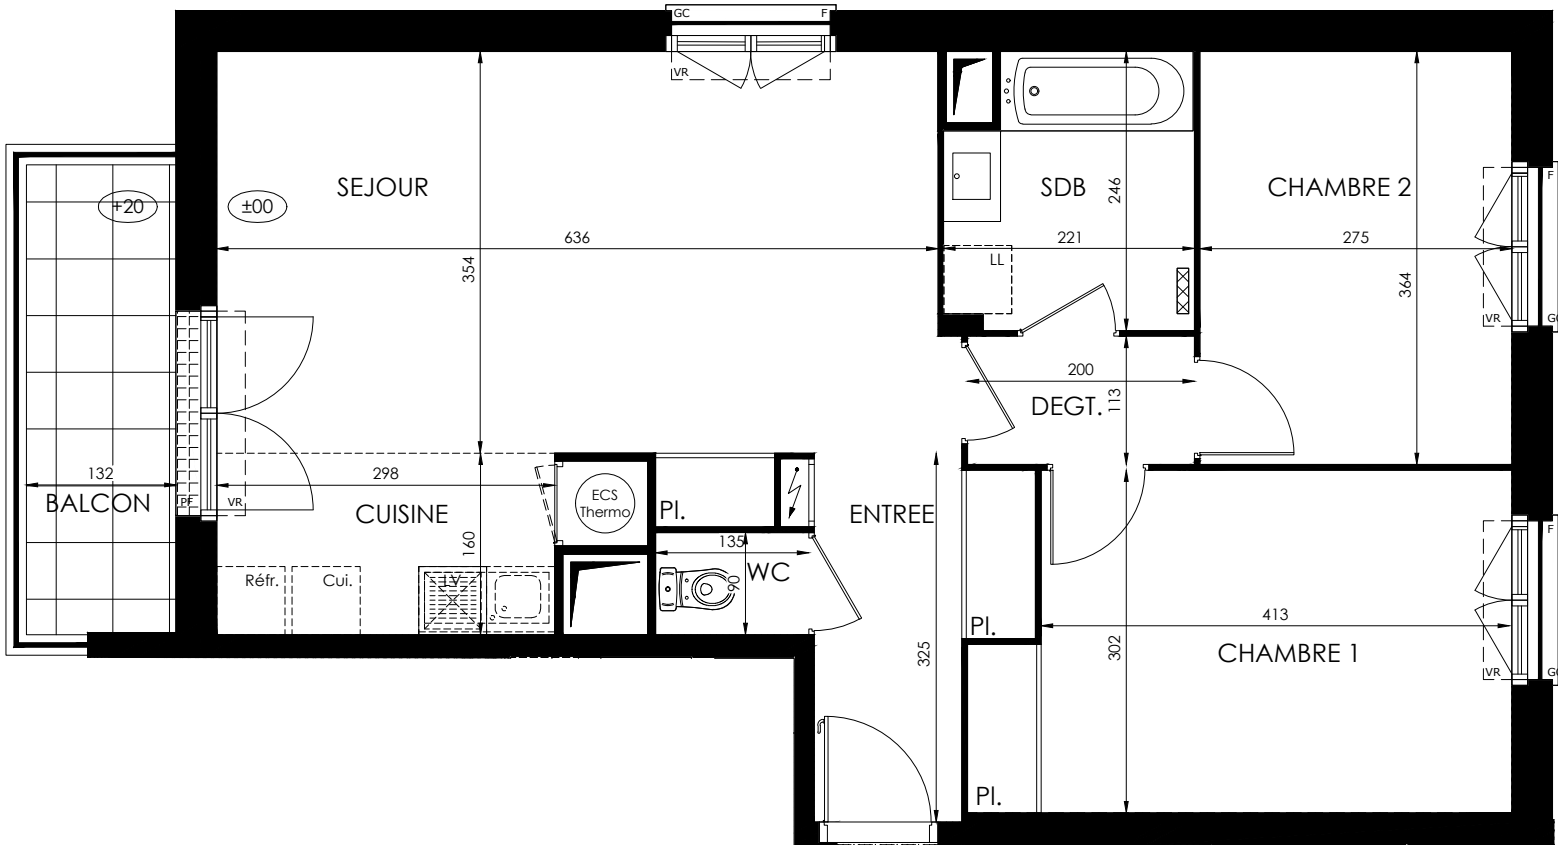

LEGENDE: PF : Porte Fenêtre / F : Fenêtre / FAB : Fenêtre Allège Basse / VR : Volet Roulant / FAV : Fenêtre allège vitrée / TE : Tableau Electrique / Pl. : Placard / CUI : Cuisson / REF : Réfrigérateur / LL : Lave-linge / LV : Lave-Vaisselle / GC : Garde-corps
Soffite, faux-plafond : / Sèche serviette : / Niveau : (+15) / Caillebottis : / Espace Bureau : ESPACE BUREAU

NOTA: Des modifications sont susceptibles d'être apportées à ce plan en fonction des nécessités techniques de la réalisation, tant en ce qui concerne les dimensions libres et les cotes altimétriques que l'équipement. Les surfaces indiquées sont approximatives. Les retombées, soffites, faux-plafonds, canalisations, ballon d'eau chaude, ainsi que l'emplacement des équipements sont figurés à titre indicatif / La surface des placards ou des dressing est incluse dans celle des pièces attenantes.