


Les Rives d'Austra

Boulevard de la Mothe
54000 - Nancy

3 pièces - 1A33
Bâtiment A1, 3ème étage

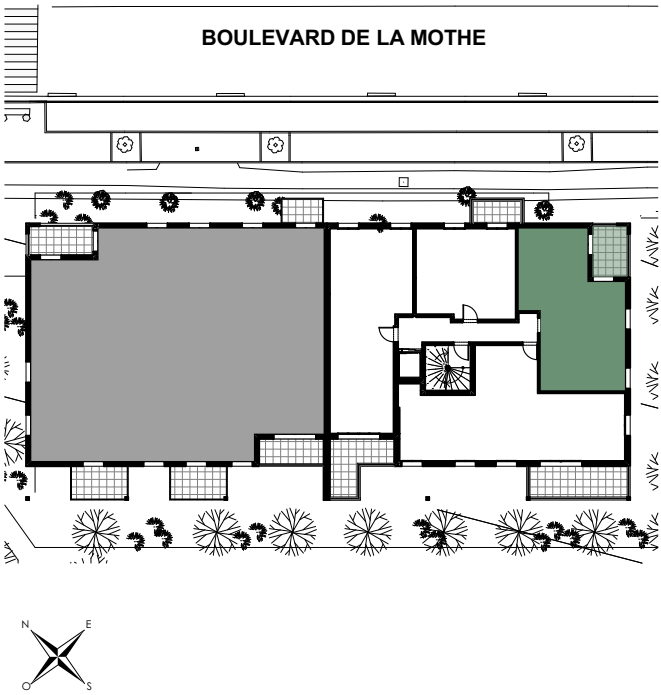


Surfaces Habitables

RECEPTION DONT :	24,47 m ²
ENTREE	2,77 m ²
CUISINE / SEJOUR	21,70 m ²
CHAMBRE 1	12,07 m ²
CHAMBRE 2	9,23 m ²
DGT.	3,09 m ²
WC	1,97 m ²
SDB	5,26 m ²

TOTAL 56,09 m²

LOGGIA 7,61 m²

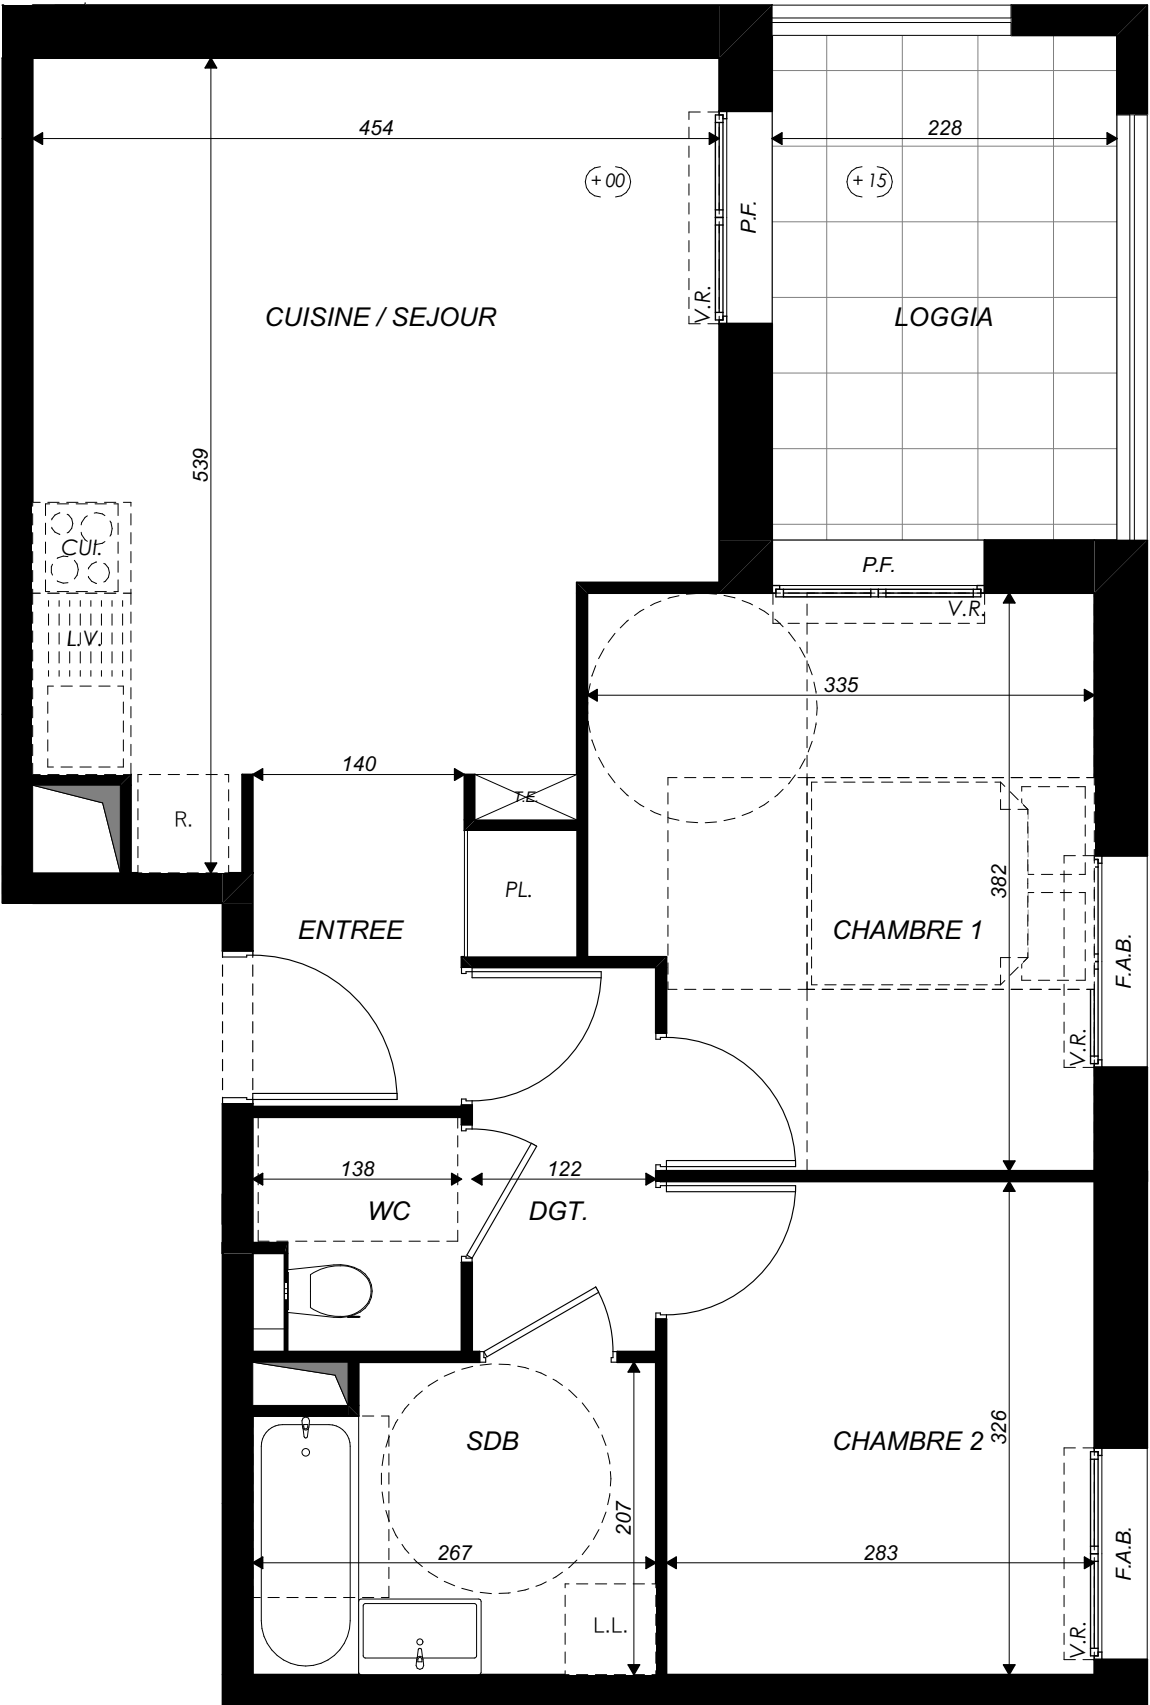

LÉGENDE : P.F. : Porte Fenêtre / F. : Fenêtre / F.A.B. : Fenêtre Allège Basse / V.R. : Volet Roulant / T.E. : Tableau Électrique / PL. : Placard / CUL. : Cuisson / R. : Réfrigérateur / L.L. : Lave Linge / L.V. : Lave Vaisselle / Soffite, faux plafond / Niveau (+15)

NOTA : Des modifications sont susceptibles d'être apportées à ce plan en fonction des nécessités techniques de la réalisation, tant en ce qui concerne les dimensions libres que l'équipement. Les surfaces indiquées sont approximatives. Les retombées, soffites, faux plafonds, canalisations, ballon d'eau chaude, ainsi que l'emplacement des équipements sont figurés à titre indicatif / La surface des placards ou des dressings est incluse dans celle des pièces attenantes.

22/03/2024 - Indice: 0