


Les Rives d'Austra

Rue de Newcastle
54000 - Nancy

3 pièces - 2C31
Bâtiment C2, 3ème étage

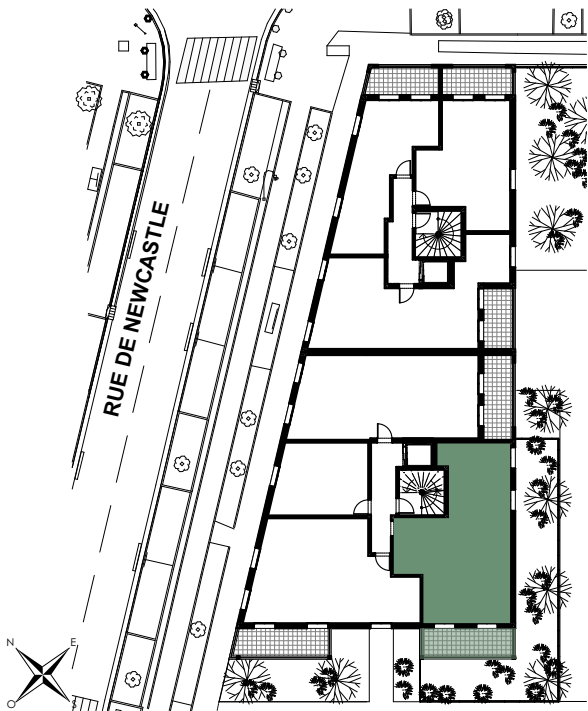


Surfaces Habitables

RECEPTION DONT :	33,17 m²
ENTREE	5,90 m²
CUISINE/SEJOUR	27,27 m²
CHAMBRE 1	12,41 m²
CHAMBRE 2	11,22 m²
DGT.	2,07 m²
WC	1,43 m²
SDB	4,33 m²

TOTAL 64,63 m²

BALCON 11,58 m²

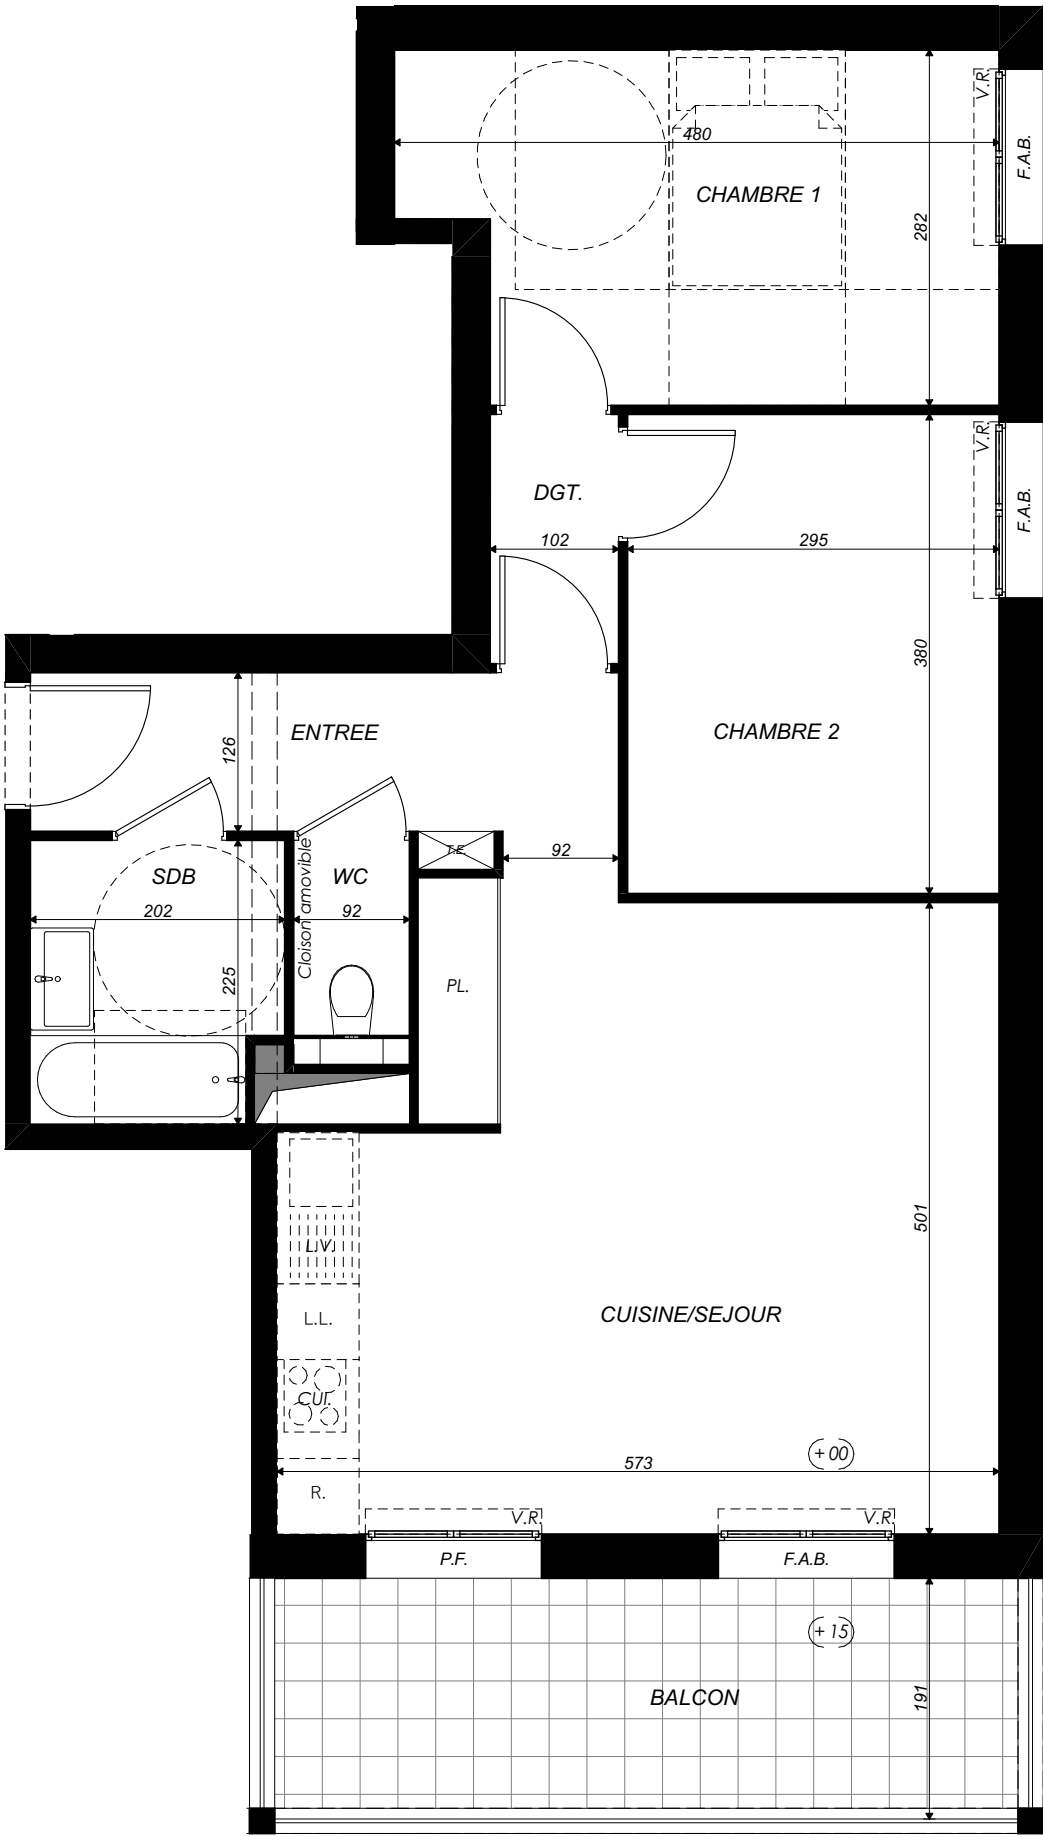

Porte Fenêtre / F.: Fenêtre / F.A.B.: Fenêtre Allège Basse / V.R.: Volet Roulant / T.E.: Tableau Électrique / P.L.: Placard / CUI.: Cuisson / R.: Réfrigérateur / L.L.: Lave Linge / L.V.: Lave Vaisselle / Soffite, faux plafond / Niveau (+15)

NOTA : Des modifications sont susceptibles d'être apportées à ce plan en fonction des nécessités techniques de la réalisation, tant en ce qui concerne les dimensions libres que l'équipement. Les surfaces indiquées sont approximatives. Les retombées, soffites, faux plafonds, canalisations, ballon d'eau chaude, ainsi que l'emplacement des équipements sont figurés à titre indicatif / La surface des placards ou des dressings est incluse dans celle des pièces attenantes.