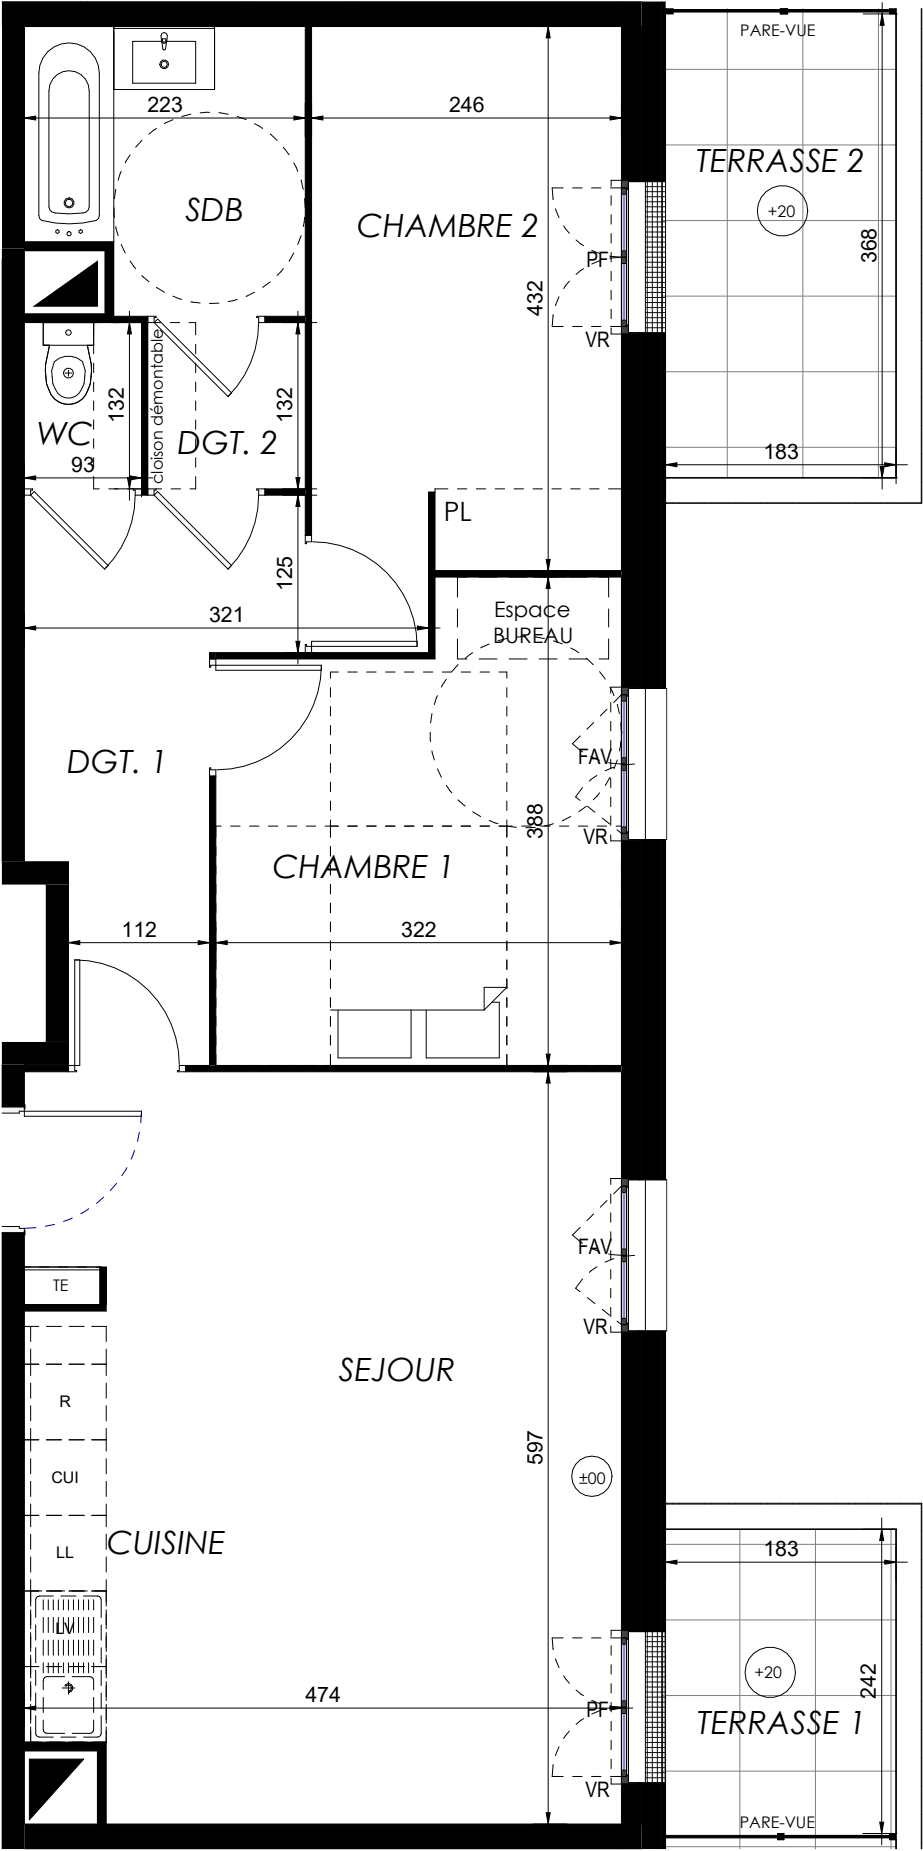



LEGENDE: PF: Porte Fenêtre / F: Fenêtre / FAV: Fenêtre Allège Vitrée / VR: Volet Roulant / TE: Tableau Electrique / PL: Placard / CUI: Cuisson / R: Réfrigérateur / LL: Lave Linge / LV: Lave Vaisselle / Soffite, faux plafond: / Espace BUREAU: / Niveau: (+15)

NOTA : Des modifications sont susceptibles d'être apportées à ce plan, en fonction des nécessités techniques de la réalisation, tant en ce qui concerne les dimensions libres que l'équipement. Les surfaces indiquées sont approximatives. Les retombées, soffites, faux-plafonds, canalisations, ballon d'eau chaude ainsi que l'emplacement des équipements, sont figurés à titre indicatif / La surface des placards ou des dressing est incluse dans celle des pièces attenantes

Natureva

Rue du Martin Pêcheur
Rue de la Linotte Mélodieuse
77127 - Lieusaint

3 pièces, C35
Bâtiment C, 3ème étage

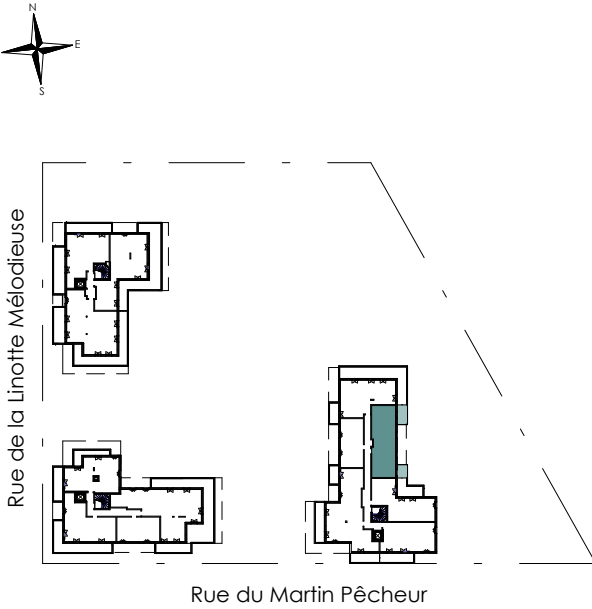

surfaces habitables

Réception dont :	27.66 m ²
Séjour	22.99 m ²
Cuisine	4.67 m ²
Chambre 1 :	11.35 m ²
Chambre 2 :	11.20 m ²
Dégagement 1 :	7.03 m ²
Dégagement 2 :	1.65 m ²
Salle de Bains / WC :	4.71 m ²
WC :	1.23 m ²

TOTAL	64.83 m ²
Terrasse 1	4.42 m ²
Terrasse 2	6.74 m ²

