


Natureva

Rue du Martin Pêcheur
Rue de la Linotte Mélodieuse
77127 - Lieusaint

3 pièces, A34
Bâtiment A, 3ème étage

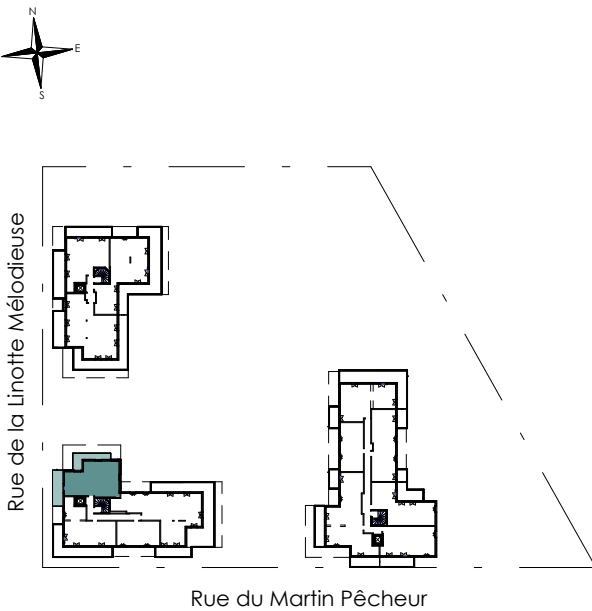


surfaces habitables

Réception dont :	28.64 m ²
Séjour/Cuisine	28.64 m ²
Chambre 1 :	12.15 m ²
Chambre 2 :	9.42 m ²
Salle de Bains :	5.40 m ²
Dégagement :	5.55 m ²
WC :	1.88 m ²

TOTAL 63.04 m²

Terrasse 1 : 12.18 m²

Terrasse 2 : 10.45 m²

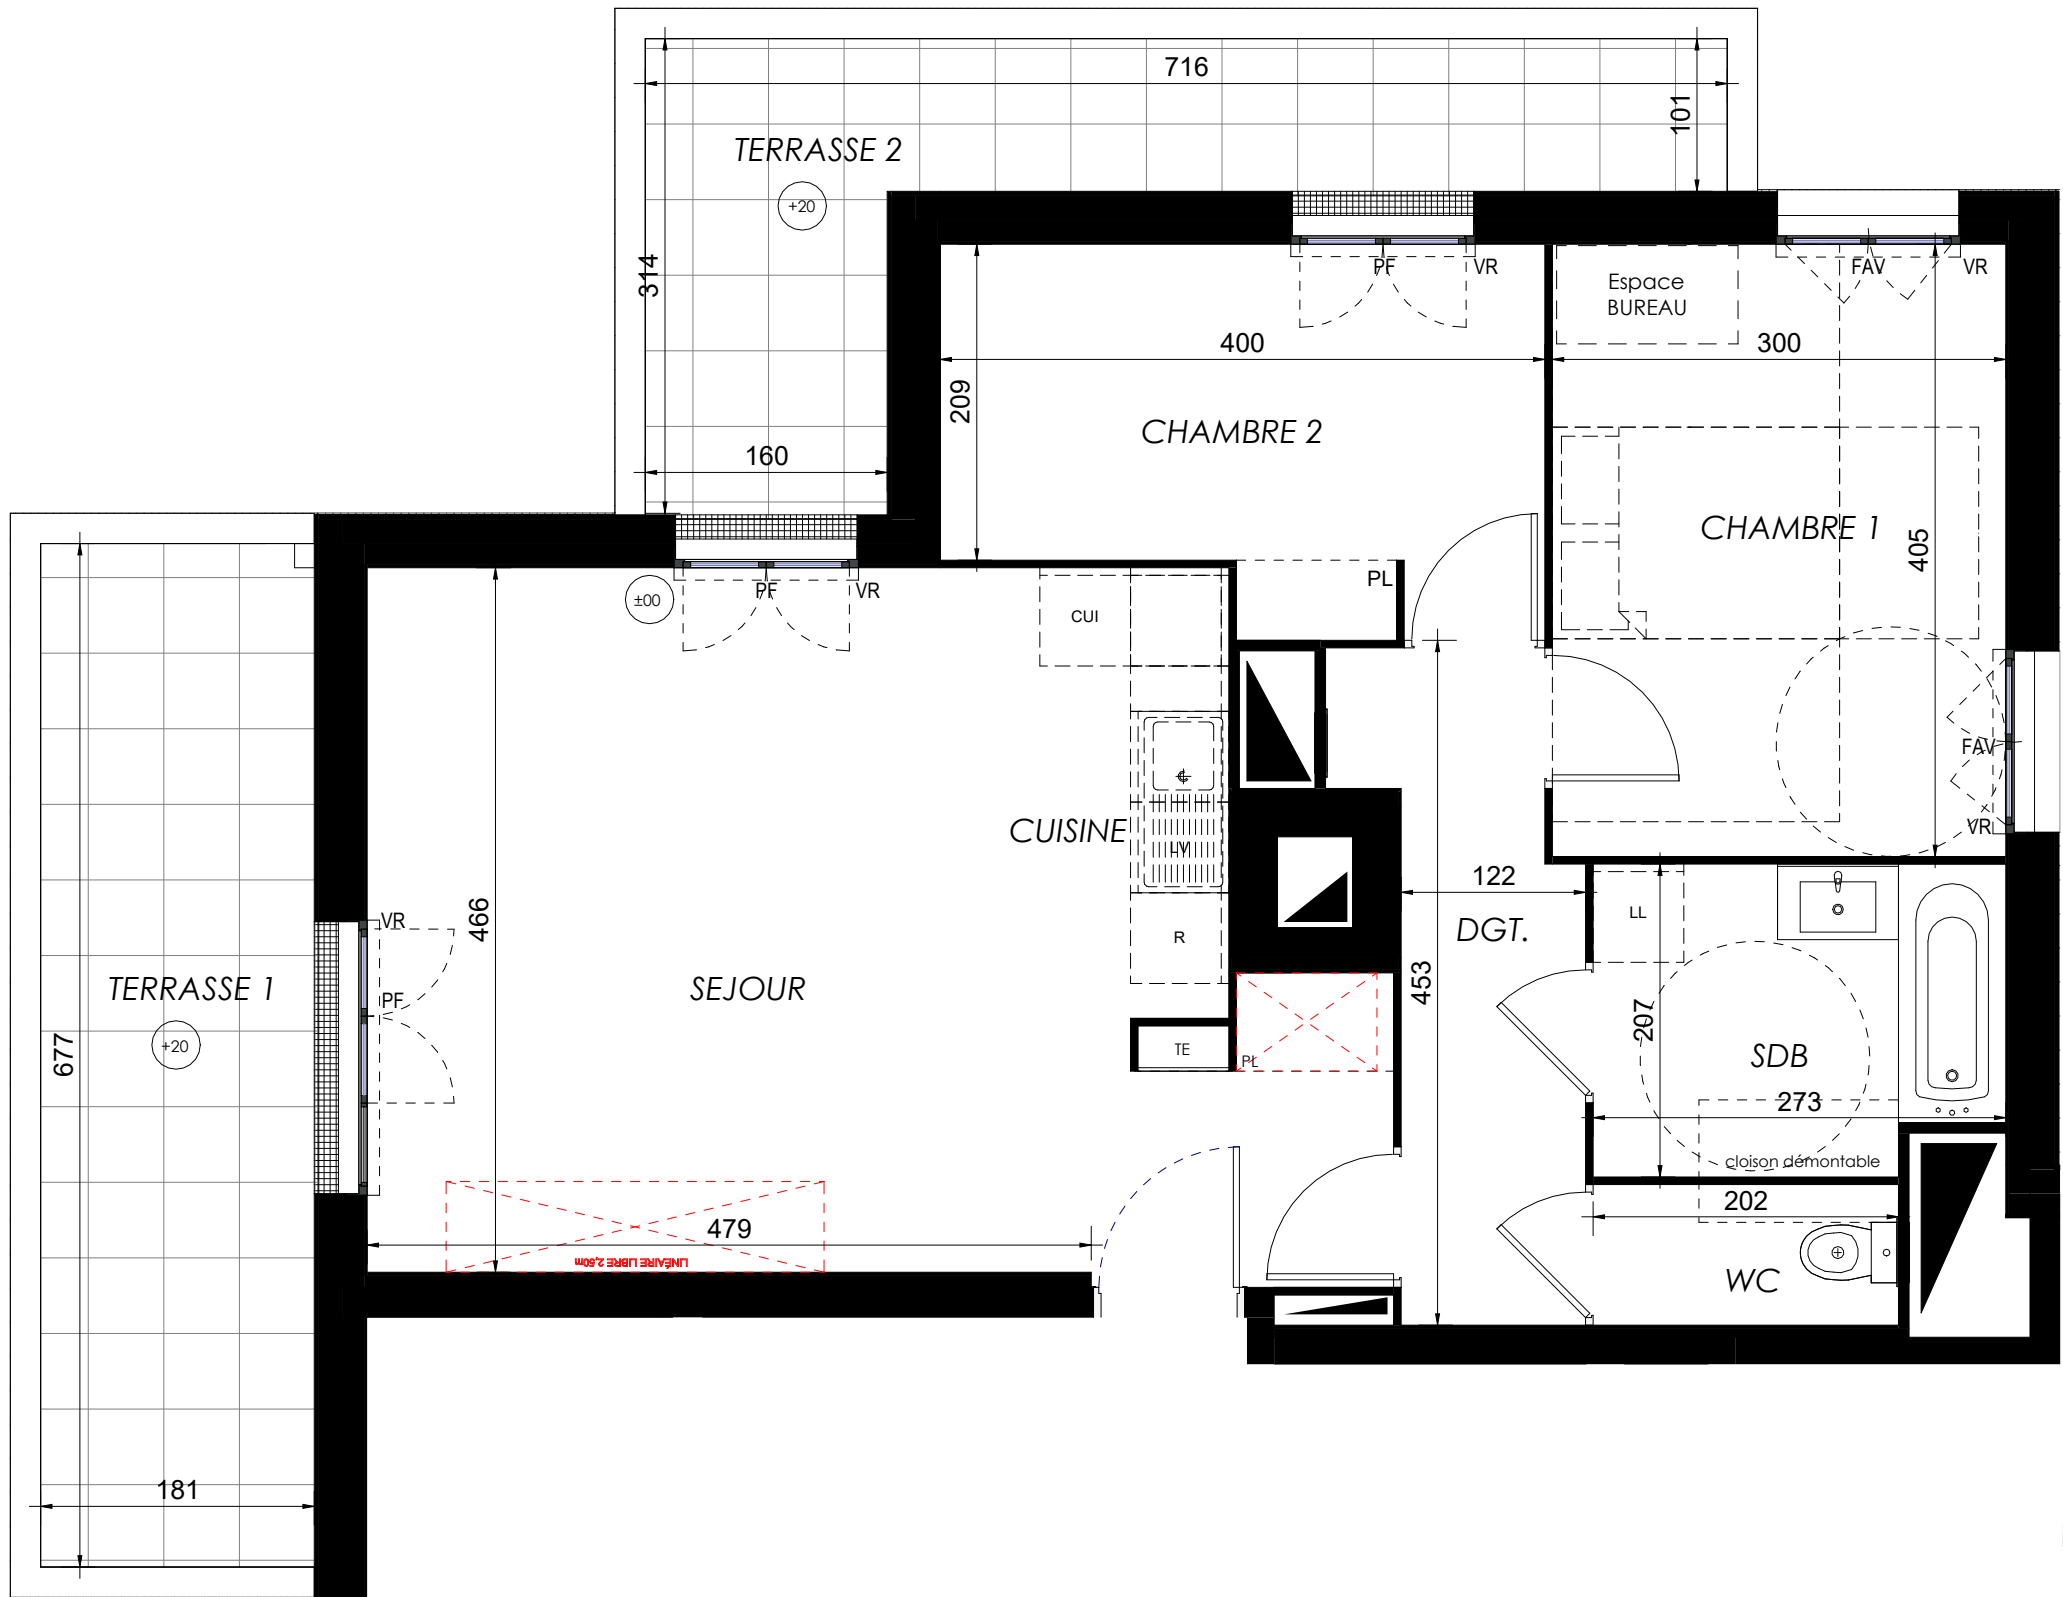

LEGENDE: PF: Porte Fenêtre / F: Fenêtre / FAV: Fenêtre Allège Vitrée / VR: Volet Roulant / TE: Tableau Electrique / PL: Placard / CUI: Cuisson / R: Réfrigérateur / LL: Lave Linge / LV: Lave Vaisselle / Soffite, faux plafond : / Espace BUREAU / Niveau: +15

NOTA : Des modifications sont susceptibles d'être apportées à ce plan, en fonction des nécessités techniques de la réalisation, tant en ce qui concerne les dimensions libres que l'équipement. Les surfaces indiquées sont approximatives. Les retombées, soffites, faux-plafonds, canalisations, ballon d'eau chaude ainsi que l'emplacement des équipements, sont figurés à titre indicatif / La surface des placards ou des dressing est incluse dans celle des pièces attenantes