


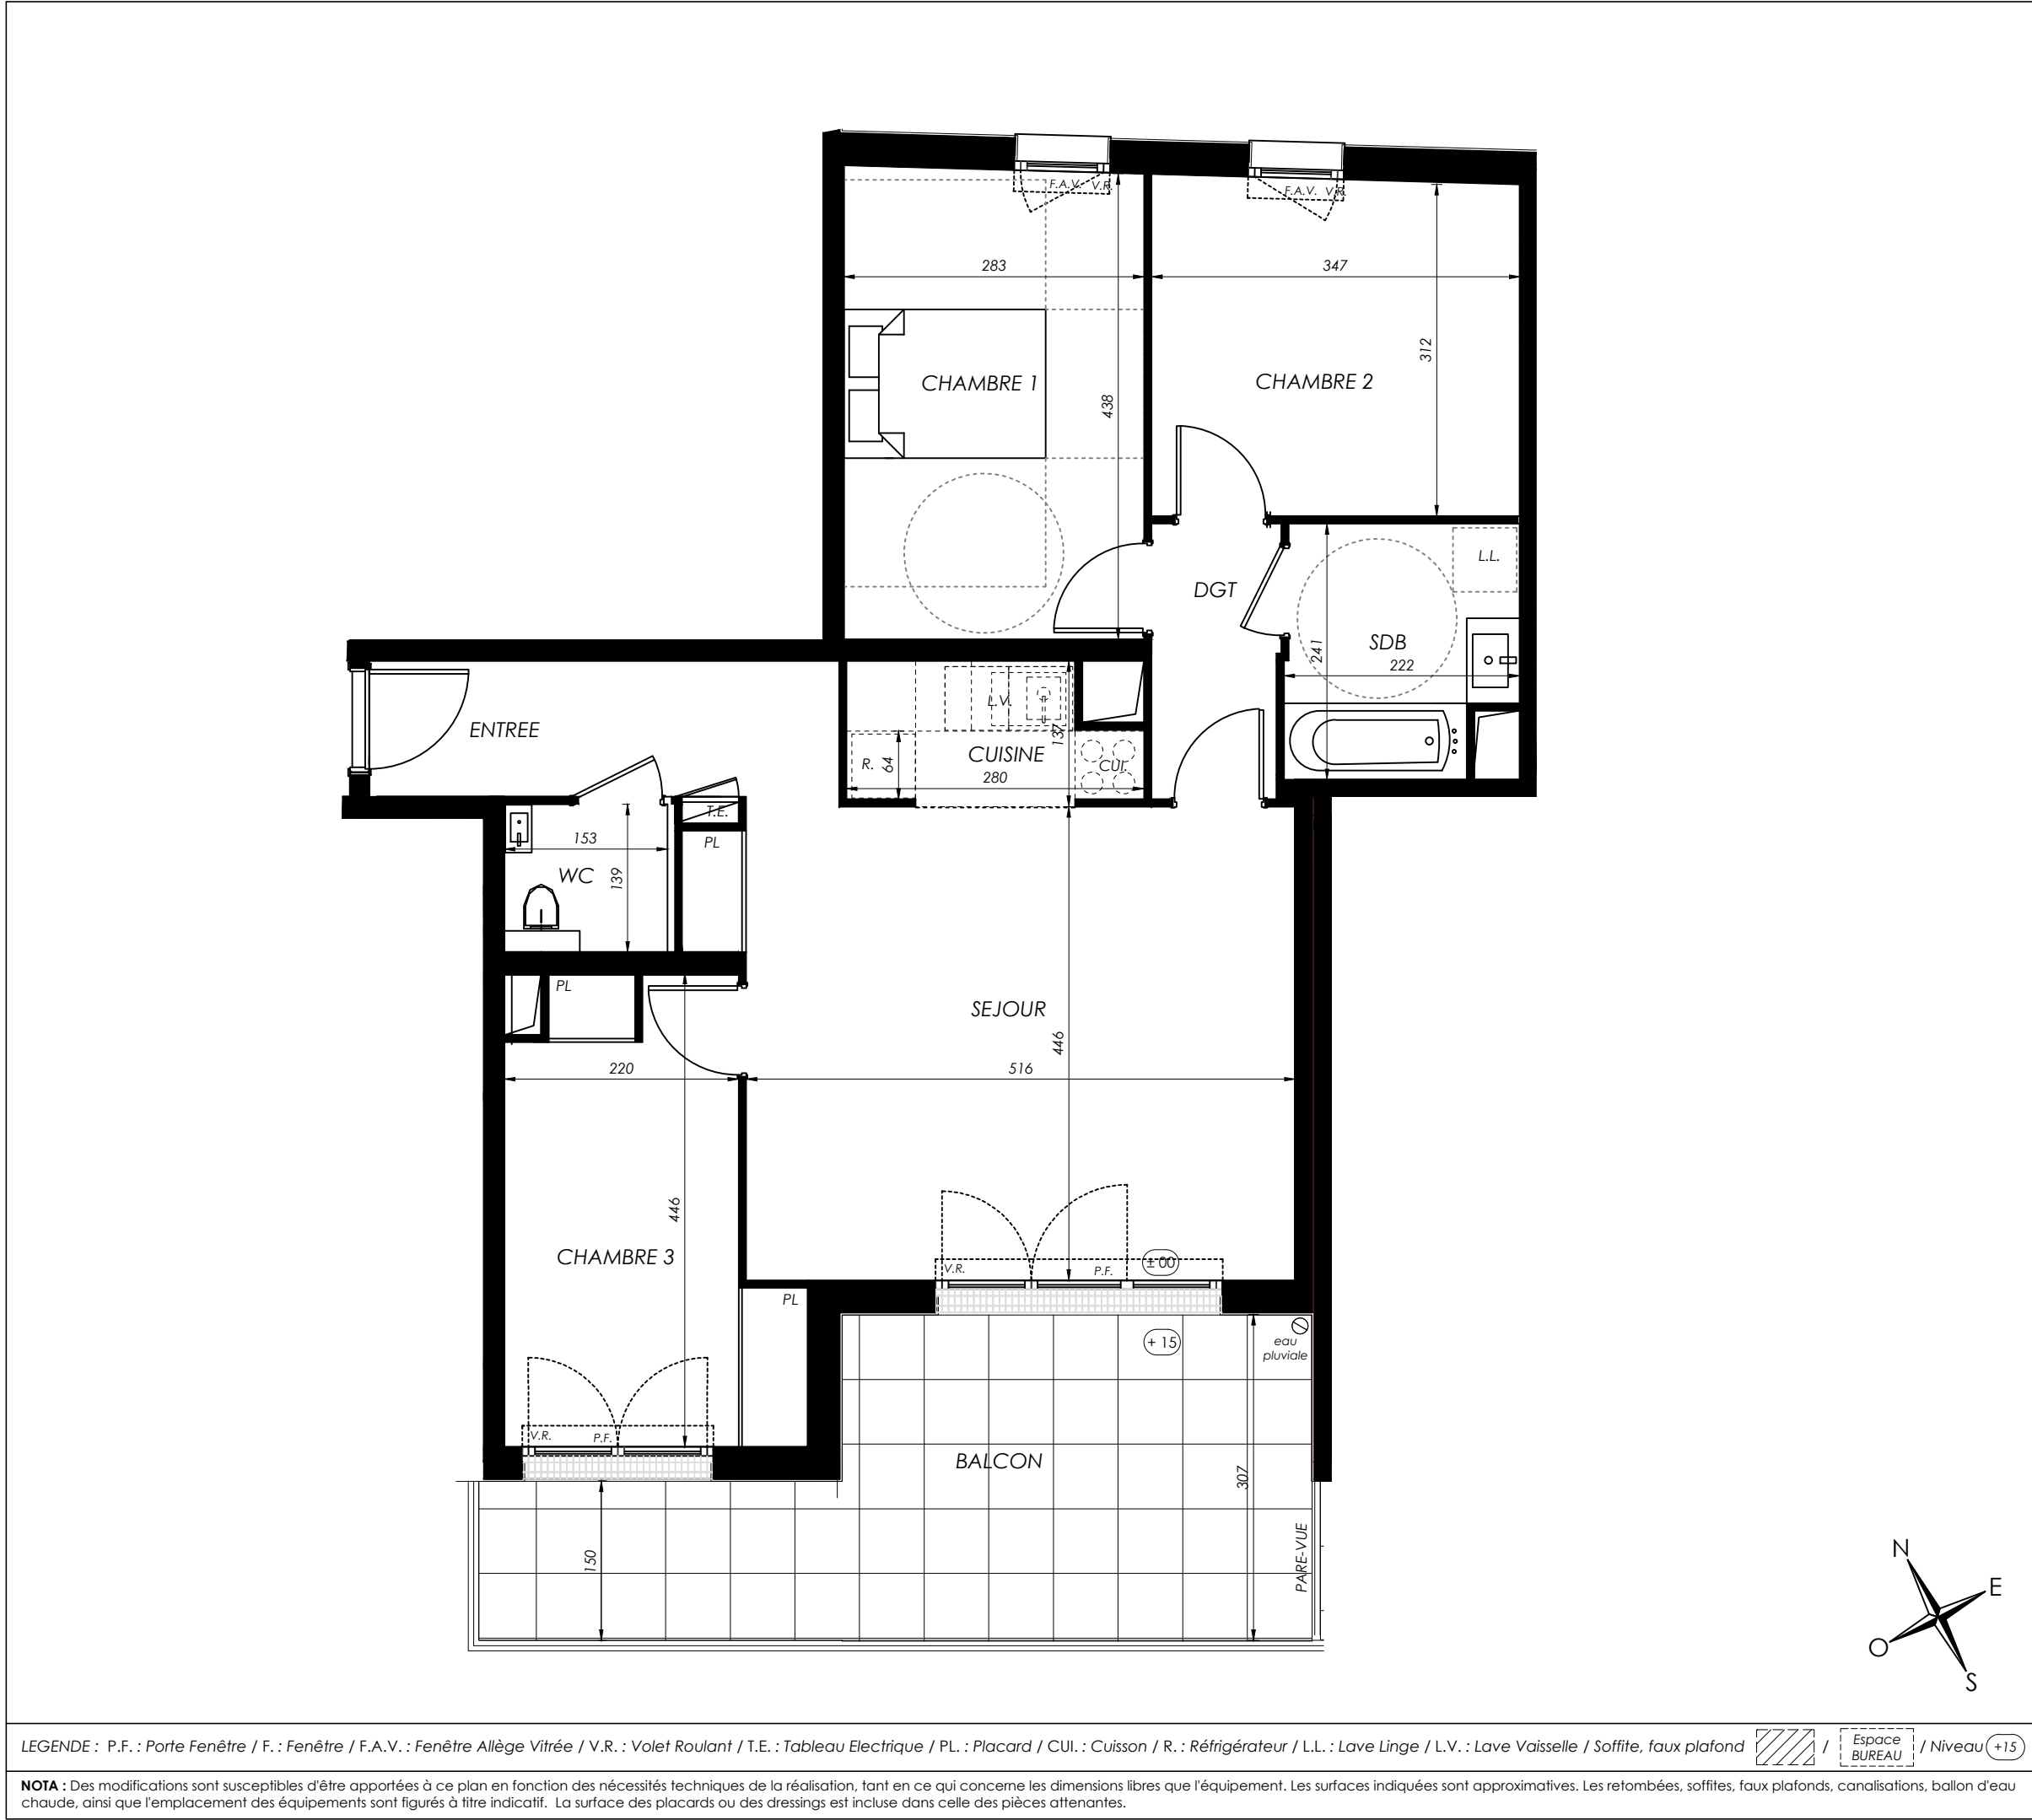

Emblémati'K

Rue Grange Dame Rose
78 140 - Velizy-Villacoublay

4 pièces A208
Bâtiment A 2ème étage

Surfaces Habitables		
Réception dont :		32,85 m²
Entrée + Pl.	5,66 m²	
Séjour/ Cuisine	27,19 m²	
Chambre 1	12,49 m²	
Chambre 2	10,99 m²	
Chambre 3	10,48 m²	
Dégagement	3,10 m²	
Salle de bain	4,93 m²	
W.C.	2,14 m²	
TOTAL		76,98 m²
Balcon		18,68 m²
TOTAL EXTERIEUR		18,68 m²

LEGENDE : P.F. : Porte Fenêtre / F. : Fenêtre / F.A.V. : Fenêtre Allège Vitrée / V.R. : Volet Roulant / T.E. : Tableau Electrique / PL. : Placard / CUL. : Cuisson / R. : Réfrigérateur / L.L. : Lave Linge / L.V. : Lave Vaisselle / Soffite, faux plafond / Espace BUREAU / Niveau (+15)

NOTA : Des modifications sont susceptibles d'être apportées à ce plan en fonction des nécessités techniques de la réalisation, tant en ce qui concerne les dimensions libres que l'équipement. Les surfaces indiquées sont approximatives. Les retombées, soffites, faux plafonds, canalisations, ballon d'eau chaude, ainsi que l'emplacement des équipements sont figurés à titre indicatif. La surface des placards ou des dressings est incluse dans celle des pièces attenantes.

ABH-ARCHITECTE & FRAGMENTS ARCHITECTURE

08/07/2024

V1