

Emblémati'K

Rue Grange Dame Rose
78 140 - Velizy-Villacoublay

4 pièces A102
Bâtiment A 1er étage **EVO.**



Surfaces Habitables


Réception dont :		45,66 m²
Entrée + Pl.	7,75 m²	
Séjour/ Cuisine	37,91 m²	
Chambre 1	12,79 m²	
Chambre 2	13,77 m²	
Chambre 3	10,94 m²	
Dégagement	3,31 m²	
Salle de bain	5,33 m²	
Salle de douche	3,12 m²	
W.C.	1,38 m²	

TOTAL 96,30 m²

Balcon 1 16,40 m²
Balcon 2 6,13 m²

TOTAL EXTERIEUR 22,53 m²

0 0.5m 1m 2m

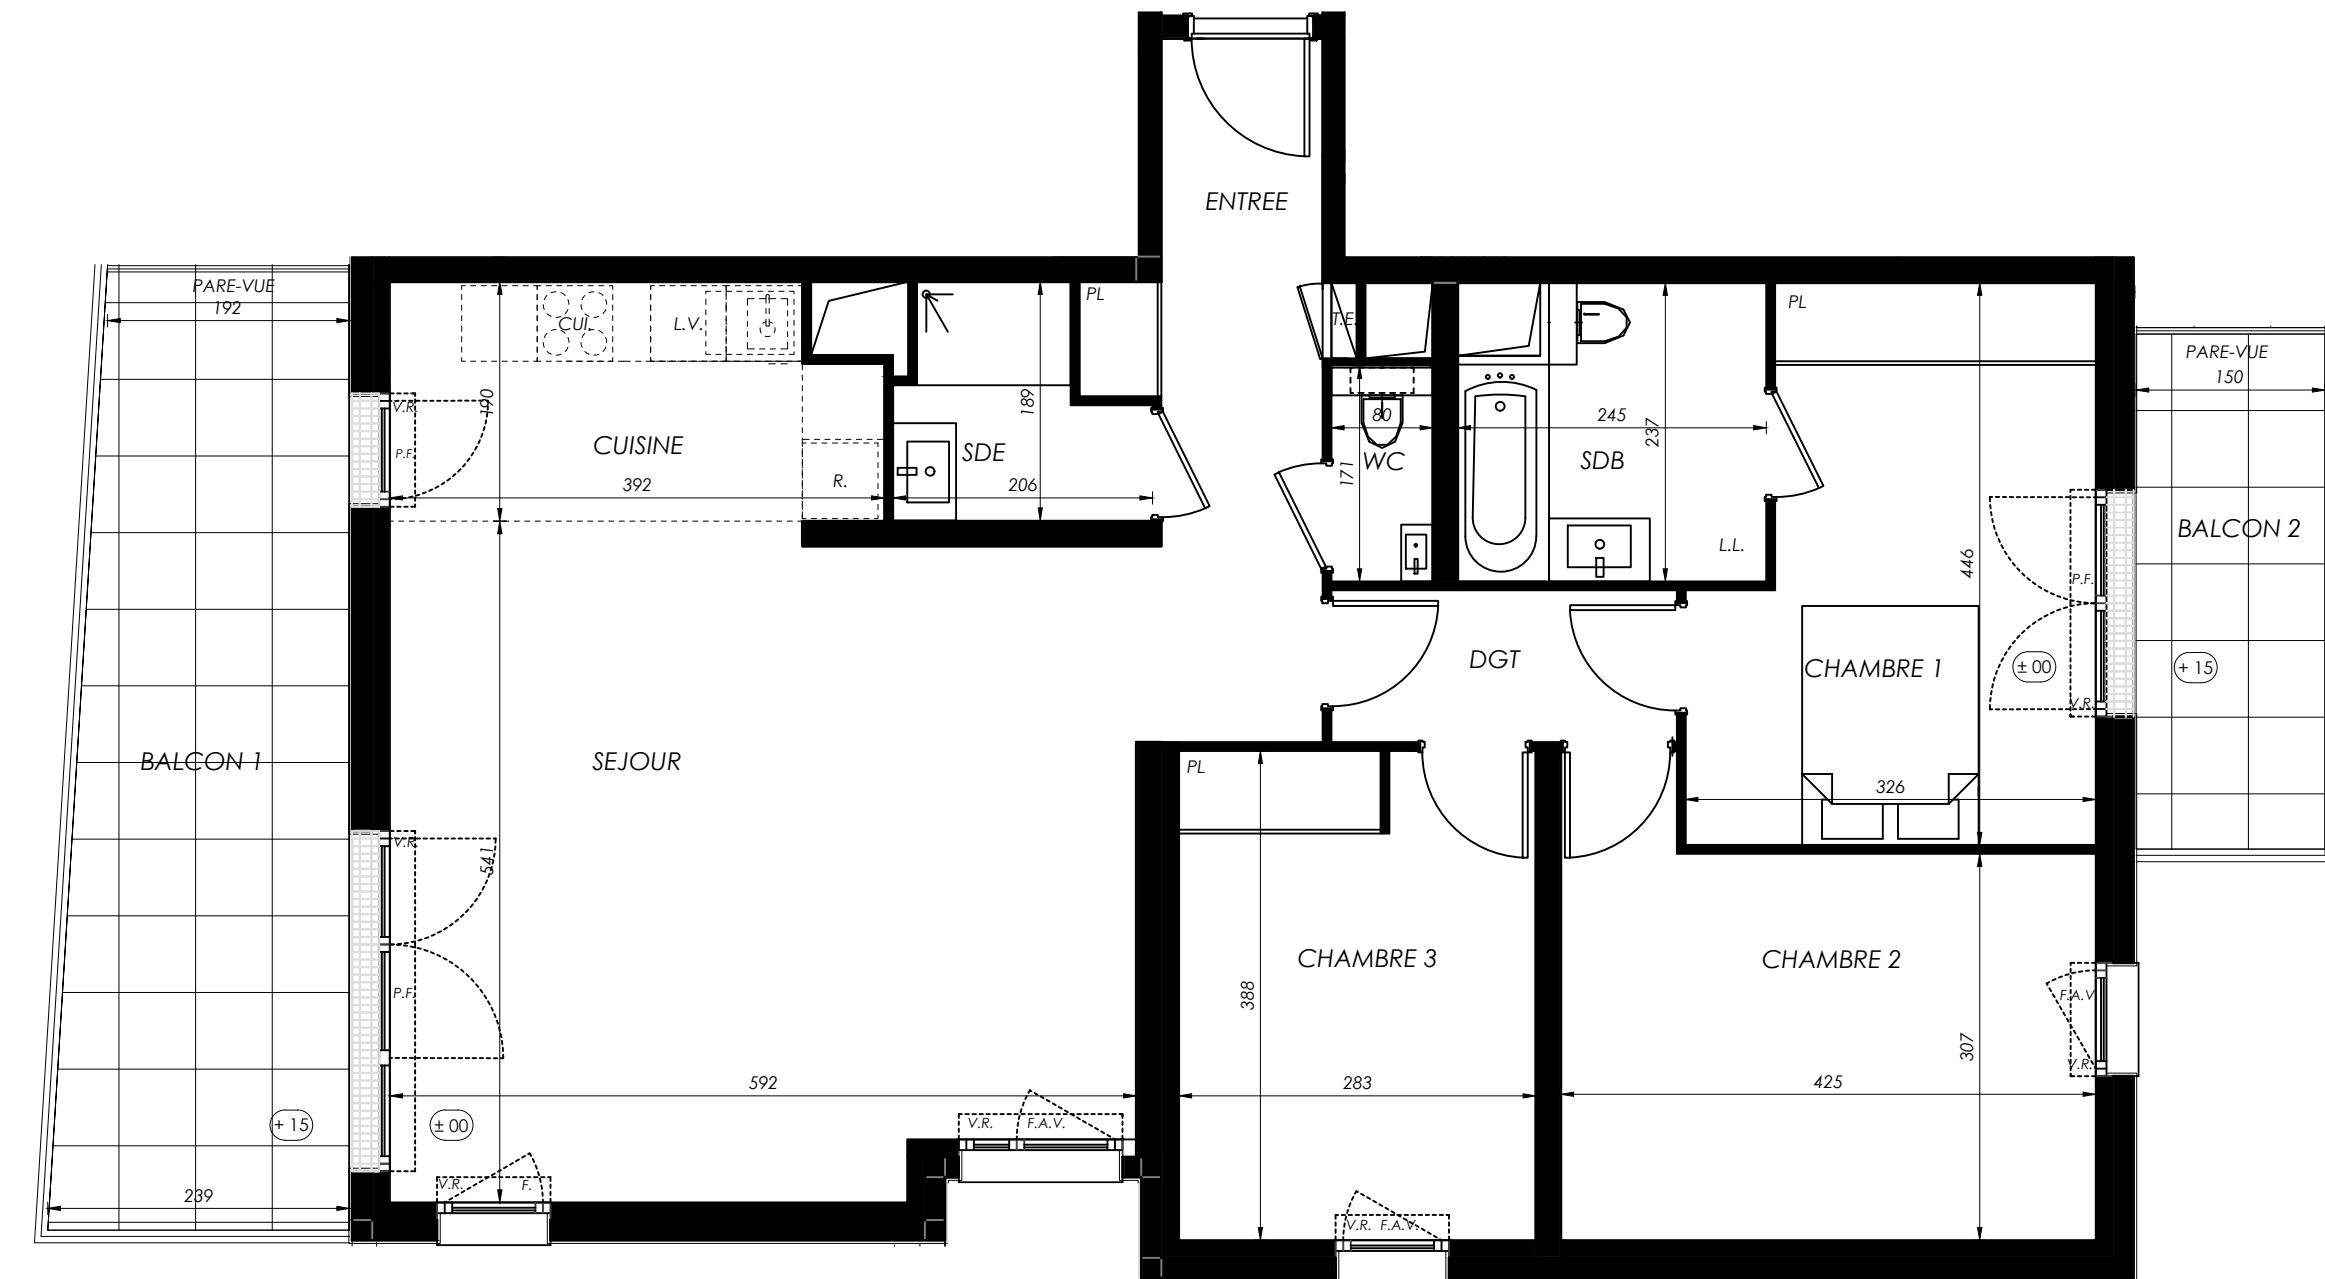

Ce logement est considéré comme évolutif au titre de la loi ELAN du 23 novembre 2018.
Sa conception permet la redistribution des volumes pour garantir l'accessibilité ultérieure de l'unité de vie à l'issue de travaux simples.
Le plan accessible est celui présenté au permis de construire.

LEGENDE : P.F. : Porte Fenêtre / F. : Fenêtre / F.A.V. : Fenêtre Allège Vitrée / V.R. : Volet Roulant / T.E. : Tableau Electrique / PL. : Placard / CUL. : Cuisson / R. : Réfrigérateur / L.L. : Lave Linge / L.V. : Lave Vaisselle / Soffite, faux plafond / Espace BUREAU / Niveau +15

NOTA : Des modifications sont susceptibles d'être apportées à ce plan en fonction des nécessités techniques de la réalisation, tant en ce qui concerne les dimensions libres que l'équipement. Les surfaces indiquées sont approximatives. Les retombées, soffites, faux plafonds, canalisations, ballon d'eau chaude, ainsi que l'emplacement des équipements sont figurés à titre indicatif. La surface des placards ou des dressings est incluse dans celle des pièces attenantes.