


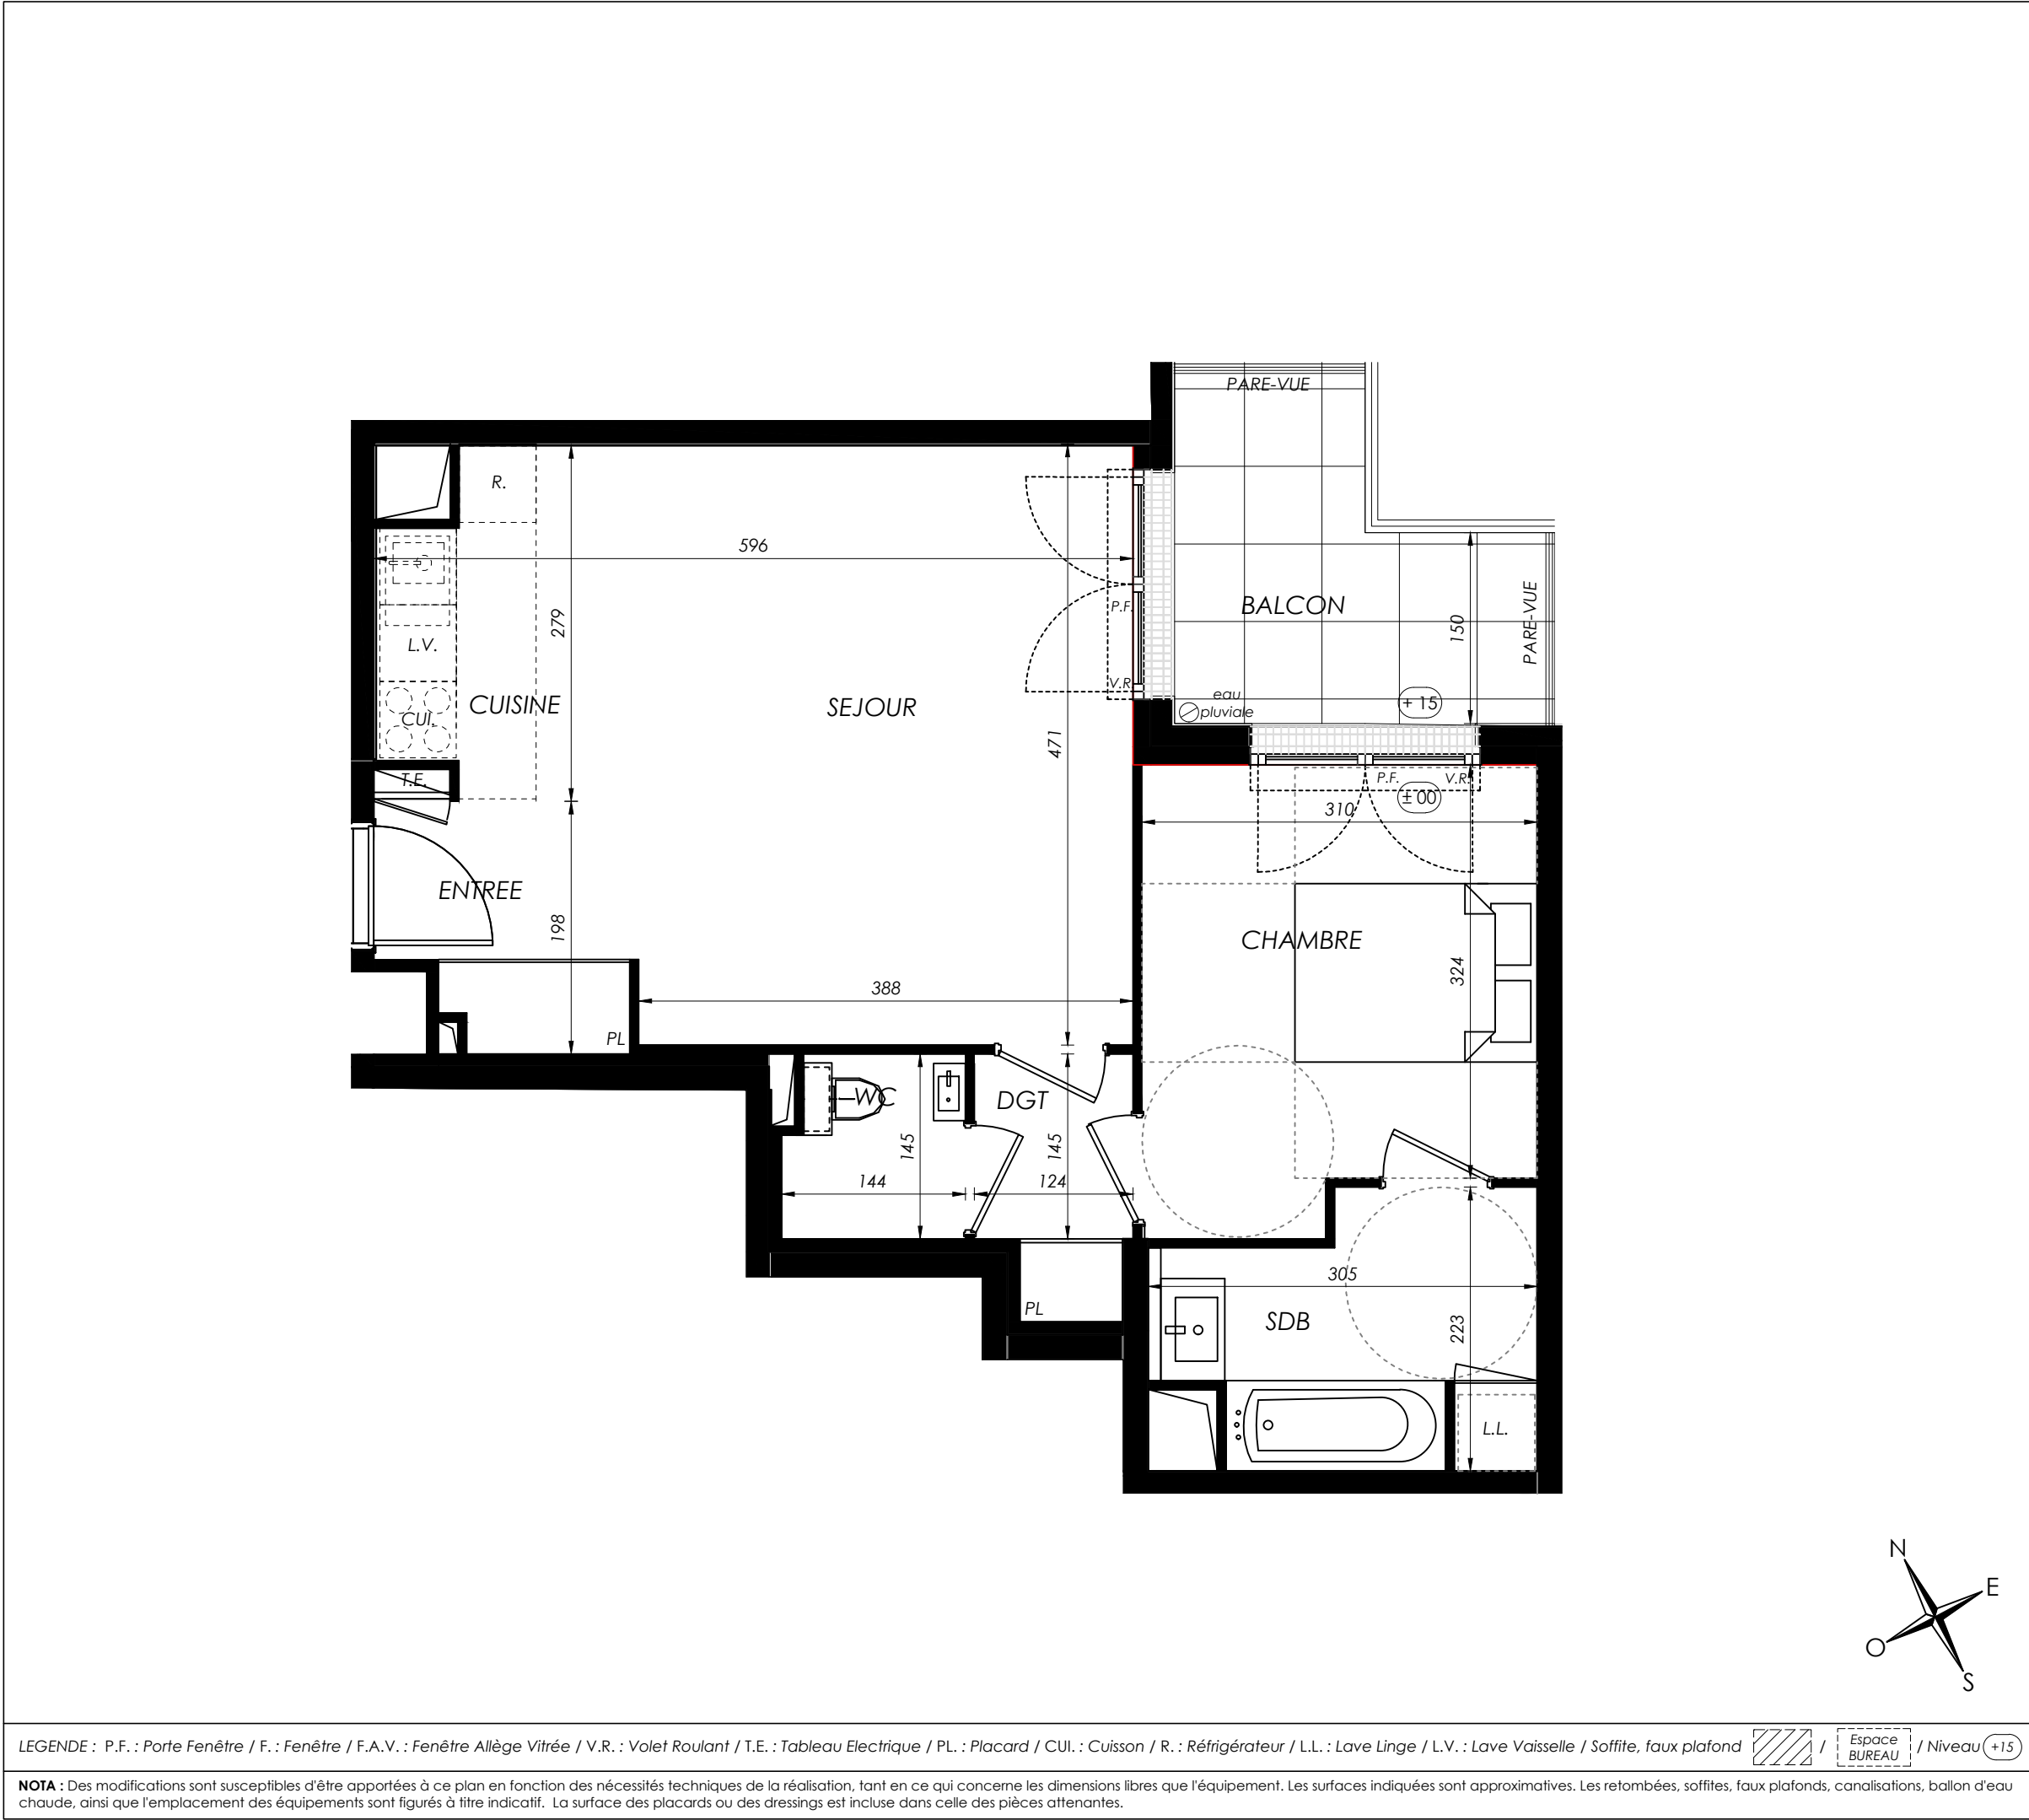

Emblémati'K

Rue Grange Dame Rose
78 140 - Velizy-Villacoublay

2 pièces

D107

Bâtiment D

1er étage

Surfaces Habitables		
Réception dont :		27,08 m²
Entrée + PL	3,53 m²	
Séjour/Cuisine	23,55 m²	
Chambre		10,73 m²
Salle de bain		5,51 m²
W.C.		1,98 m²
Dégagement		2,33 m²
TOTAL		47,63 m²
Balcon		6,26 m²
TOTAL EXTERIEUR		6,26 m²

LEGENDE : P.F. : Porte Fenêtre / F. : Fenêtre / F.A.V. : Fenêtre Allège Vitrée / V.R. : Volet Roulant / T.E. : Tableau Electrique / PL. : Placard / CUL. : Cuisson / R. : Réfrigérateur / L.L. : Lave Linge / L.V. : Lave Vaisselle / Soffite, faux plafond

/ Niveau +15

ABH-ARCHITECTE & FRAGMENTS ARCHITECTURE

30/08/2024

V0