


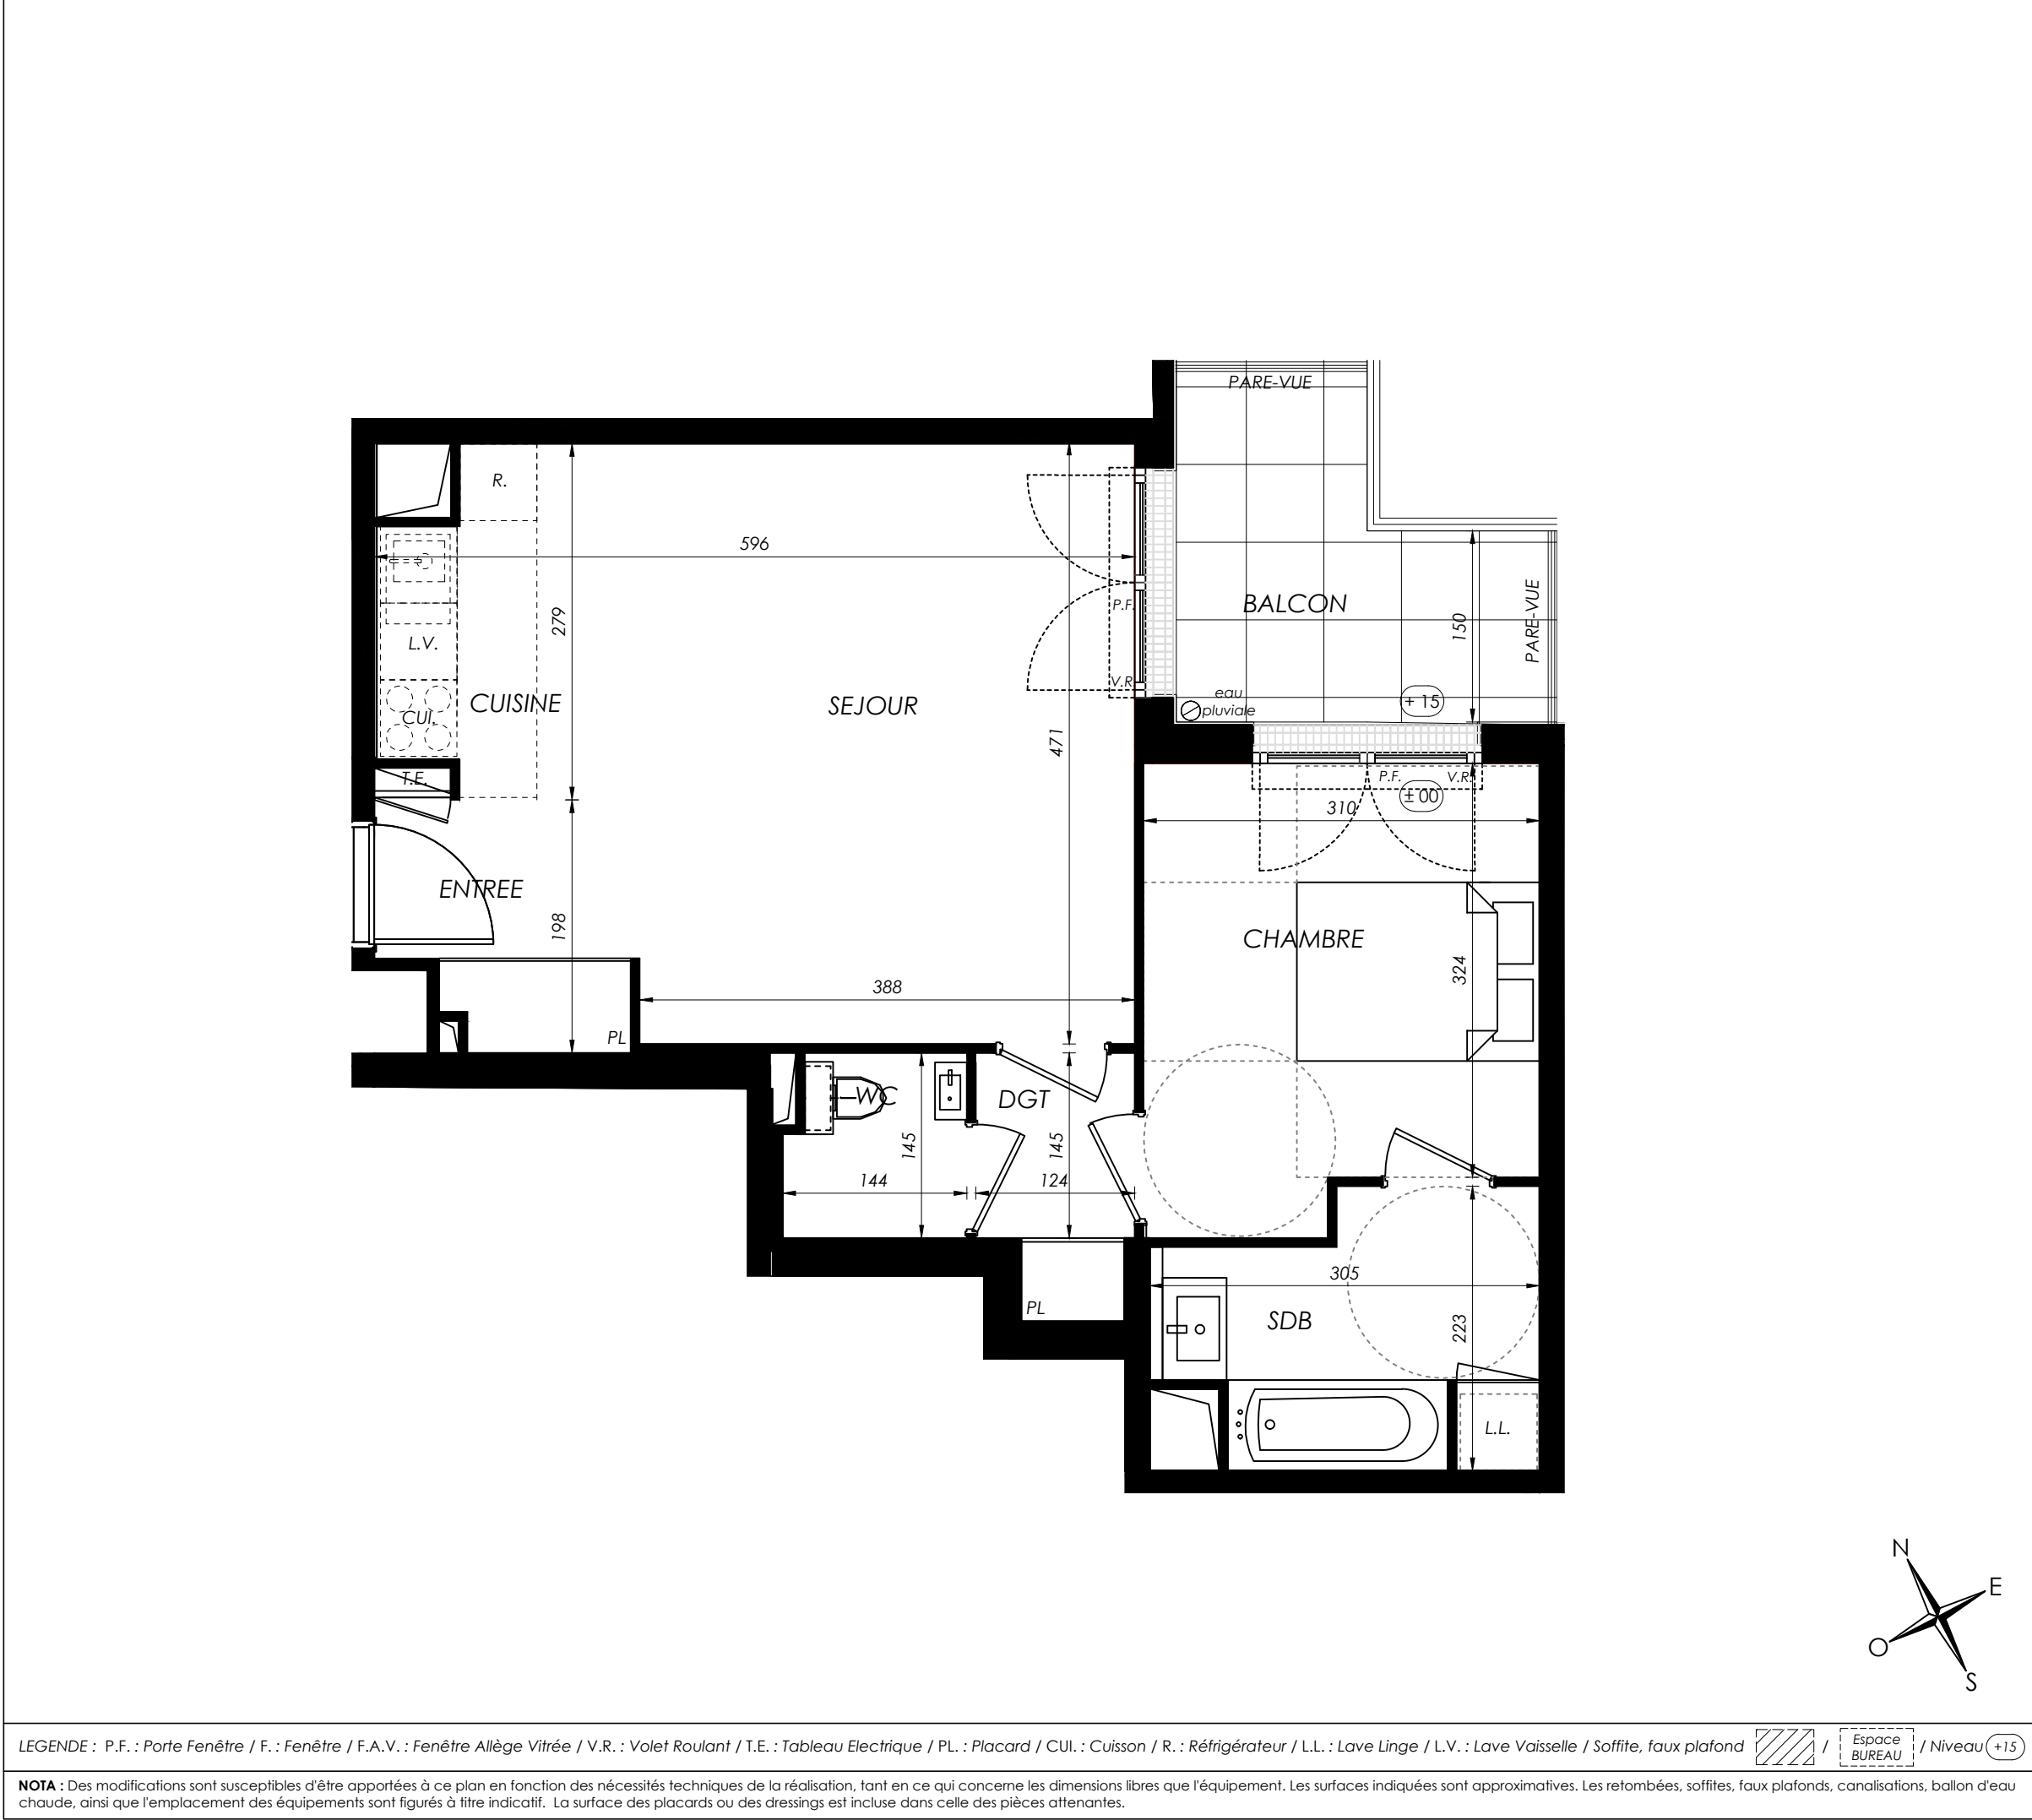

Emblémati'K

Rue Grange Dame Rose
78 140 - Velizy-Villacoublay

2 pièces D307
Bâtiment D 3ème étage

Surfaces Habitables		
Réception dont :		
Entrée + PL	3,53 m²	27,08 m²
Séjour/Cuisine	23,55 m²	
Chambre		
Salle de bain	5,51 m²	10,73 m²
W.C.	1,98 m²	
Dégagement	2,33 m²	
TOTAL		47,63 m²
Balcon		6,26 m²
TOTAL EXTERIEUR		6,26 m²

LEGENDE : P.F. : Porte Fenêtre / F. : Fenêtre / F.A.V. : Fenêtre Allège Vitrée / V.R. : Volet Roulant / T.E. : Tableau Electrique / PL. : Placard / CUI. : Cuisson / R. : Réfrigérateur / L.L. : Lave Linge / L.V. : Lave Vaisselle / Soffite, faux plafond

Espace BUREAU / Niveau +15

NOTA : Des modifications sont susceptibles d'être apportées à ce plan en fonction des nécessités techniques de la réalisation, tant en ce qui concerne les dimensions libres que l'équipement. Les surfaces indiquées sont approximatives. Les retombées, soffites, faux plafonds, canalisations, ballon d'eau chaude, ainsi que l'emplacement des équipements sont figurés à titre indicatif. La surface des placards ou des dressings est incluse dans celle des pièces attenantes.

ABH-ARCHITECTE & FRAGMENTS ARCHITECTURE

30/08/2024

V0