


Les Terrasses du Cap

Rue du Dessous du Bourg
50270 BARNEVILLE-CARTERET

NIVEAU 0 - LOGEMENT A001 - 3 Pièces

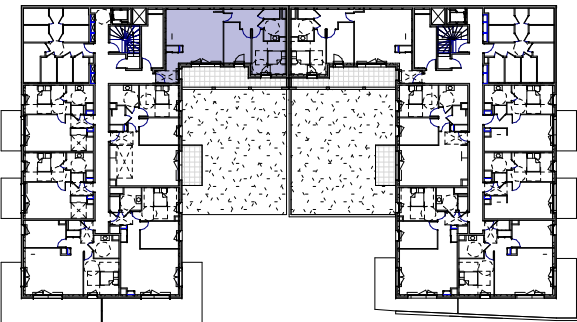

RUE DU DESSOUS DU BOURG



Surfaces habitables Lgt A001

RECEPTION dont:		33.60 m²
ENTREE + PL	5.91 m²	
SEJOUR/CUISINE	27.69 m²	

CHAMBRE 1	12.86 m²
CHAMBRE 2	10.09 m²
SDB	4.48 m²
WC	1.43 m²
DGT	6.37 m²


TOTAL SURFACE HABITABLE 68.83 m²

TERRASSE	16.54 m²
TOTAL SURFACE EXTERIEUR	16.54 m²



JANSENARCHITECTE

DATE: 24/06/2024 - Indice 5

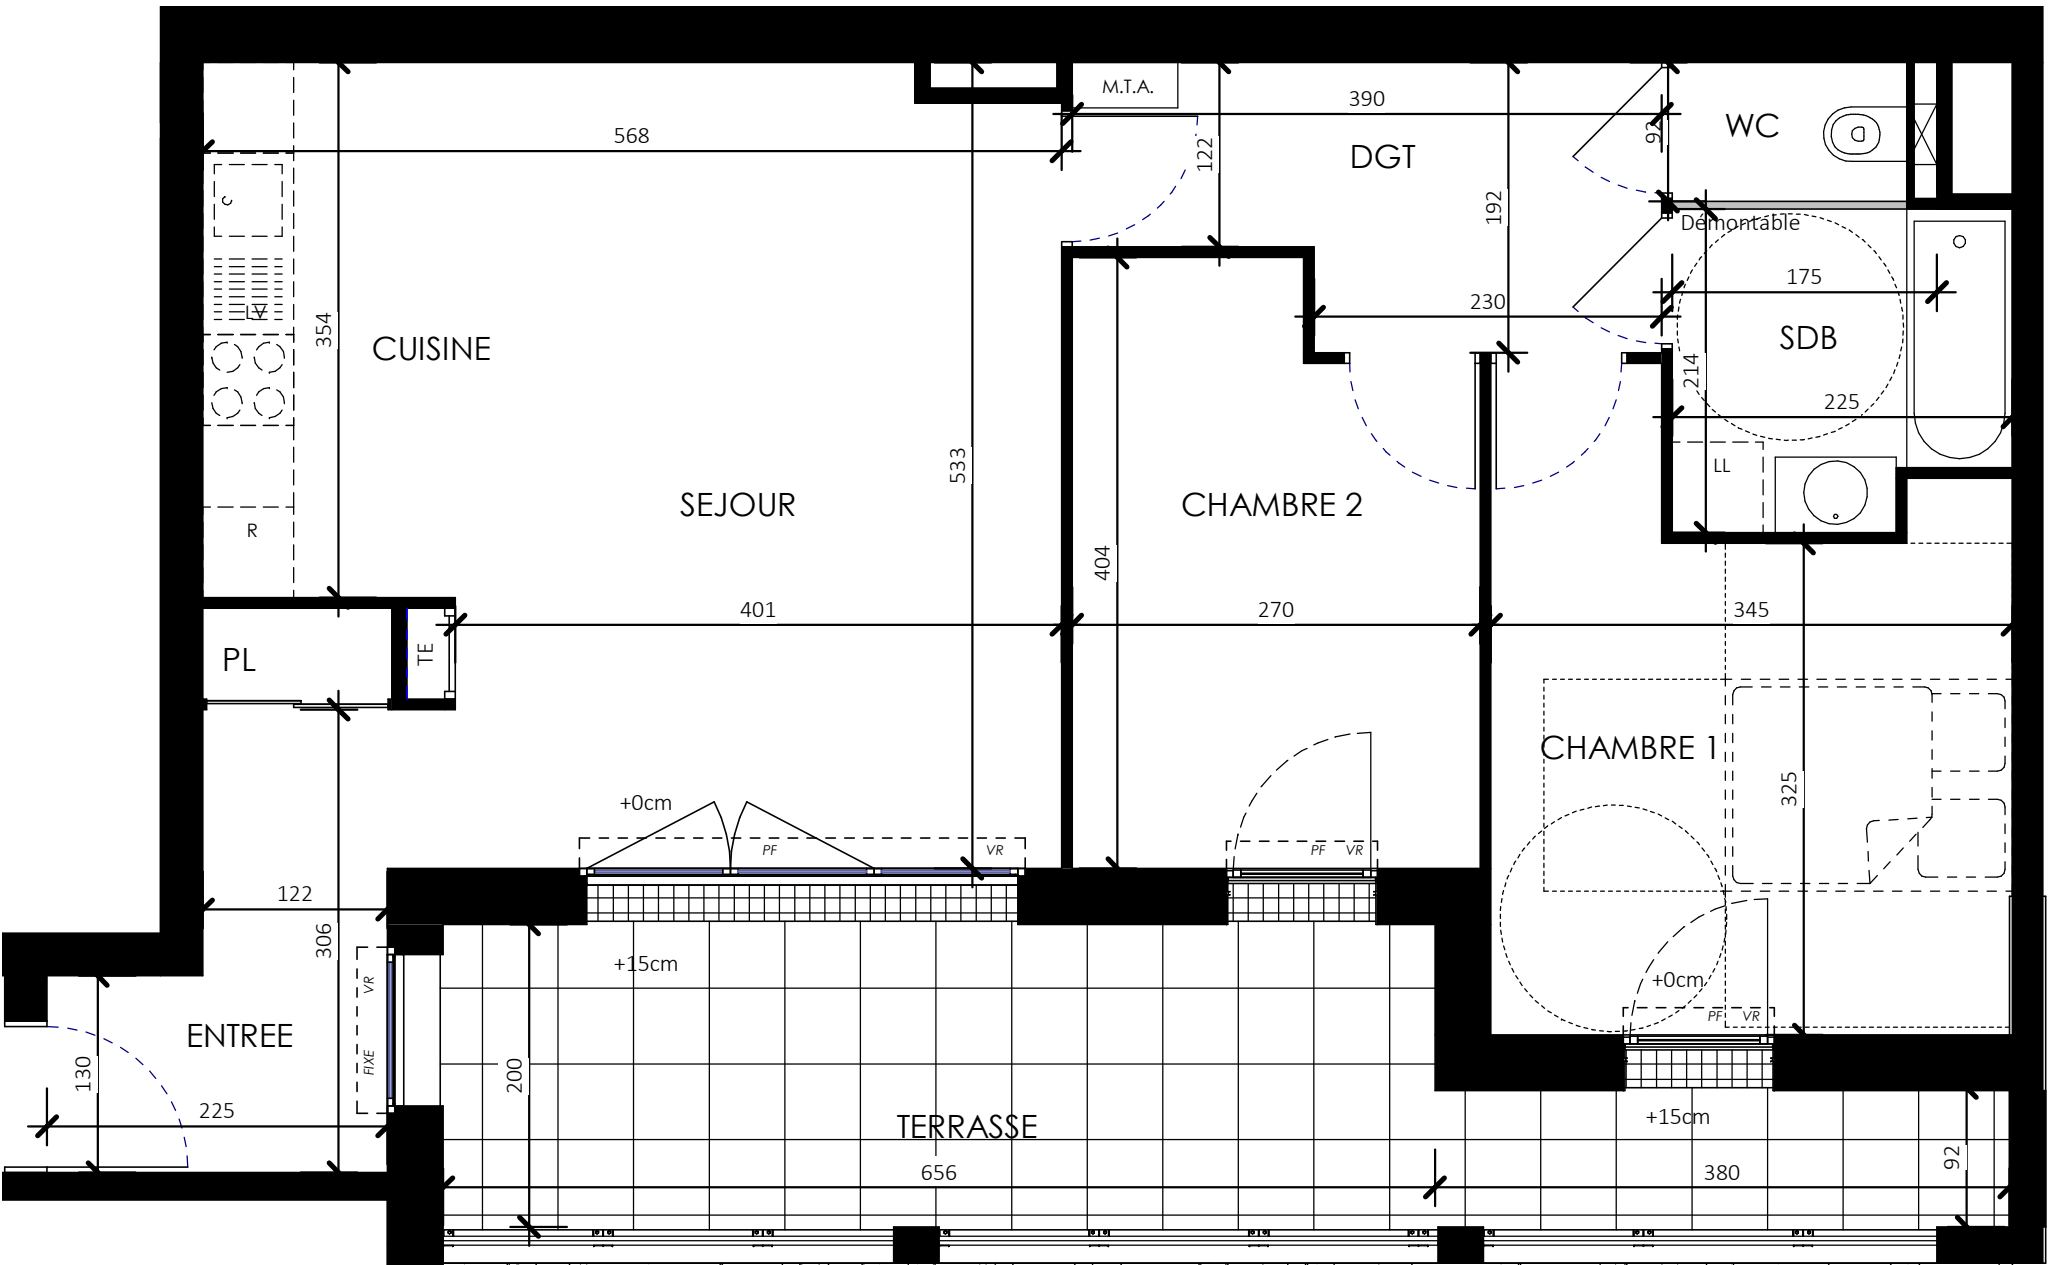

LÉGENDE : P.F. : Porte Fenêtre / F. : Fenêtre / F.A.B. : Fenêtre Allège Basse / V.R. : Volet Roulant / T.E. : Tableau Électrique / PL. : Placard / CUI. : Cuisson / R. : Réfrigérateur / L.L. : Lave Linge / L.V. : Lave Vaisselle / M.T.A. : Module Thermique d'Appartement / Soffite, faux plafond:

Nota : Des modifications sont susceptibles d'être apportées à ce plan en fonction des nécessités techniques de la réalisation, tant en ce qui concerne les dimensions libres que l'équipement. Les surfaces indiquées sont approximatives. Les retombées, soffites, faux plafonds, canalisations, ballon d'eau chaude, ainsi que l'emplacement des équipements sont figurés à titre indicatif. Les éléments de mobilier (meubles, appareils ménagers et plans de travail) ne sont placés qu'à titre indicatif. La surface des placards ou dressing est incluse dans celle des pièces attenantes.