

Le Floréa

Rue Elise Deroche
49240 AVRILLE

3 pièces A12
Bâtiment A, 1er étage



Surfaces habitables



Entrée + placard	7.91 m²
Séjour/Cuisine	24.26 m²
Chambre 1	12.05 m²
Chambre 2	12.70 m²
Salle de bains	5.22 m²
WC	1.91 m²

TOTAL 64.05 m²

Loggia 6.64 m²



Scheubel + Genty ARCHITECTES	12/06/2024
Plan de réservation	Indice A

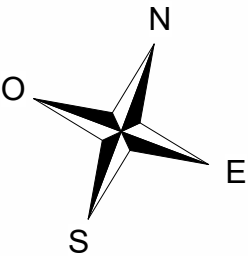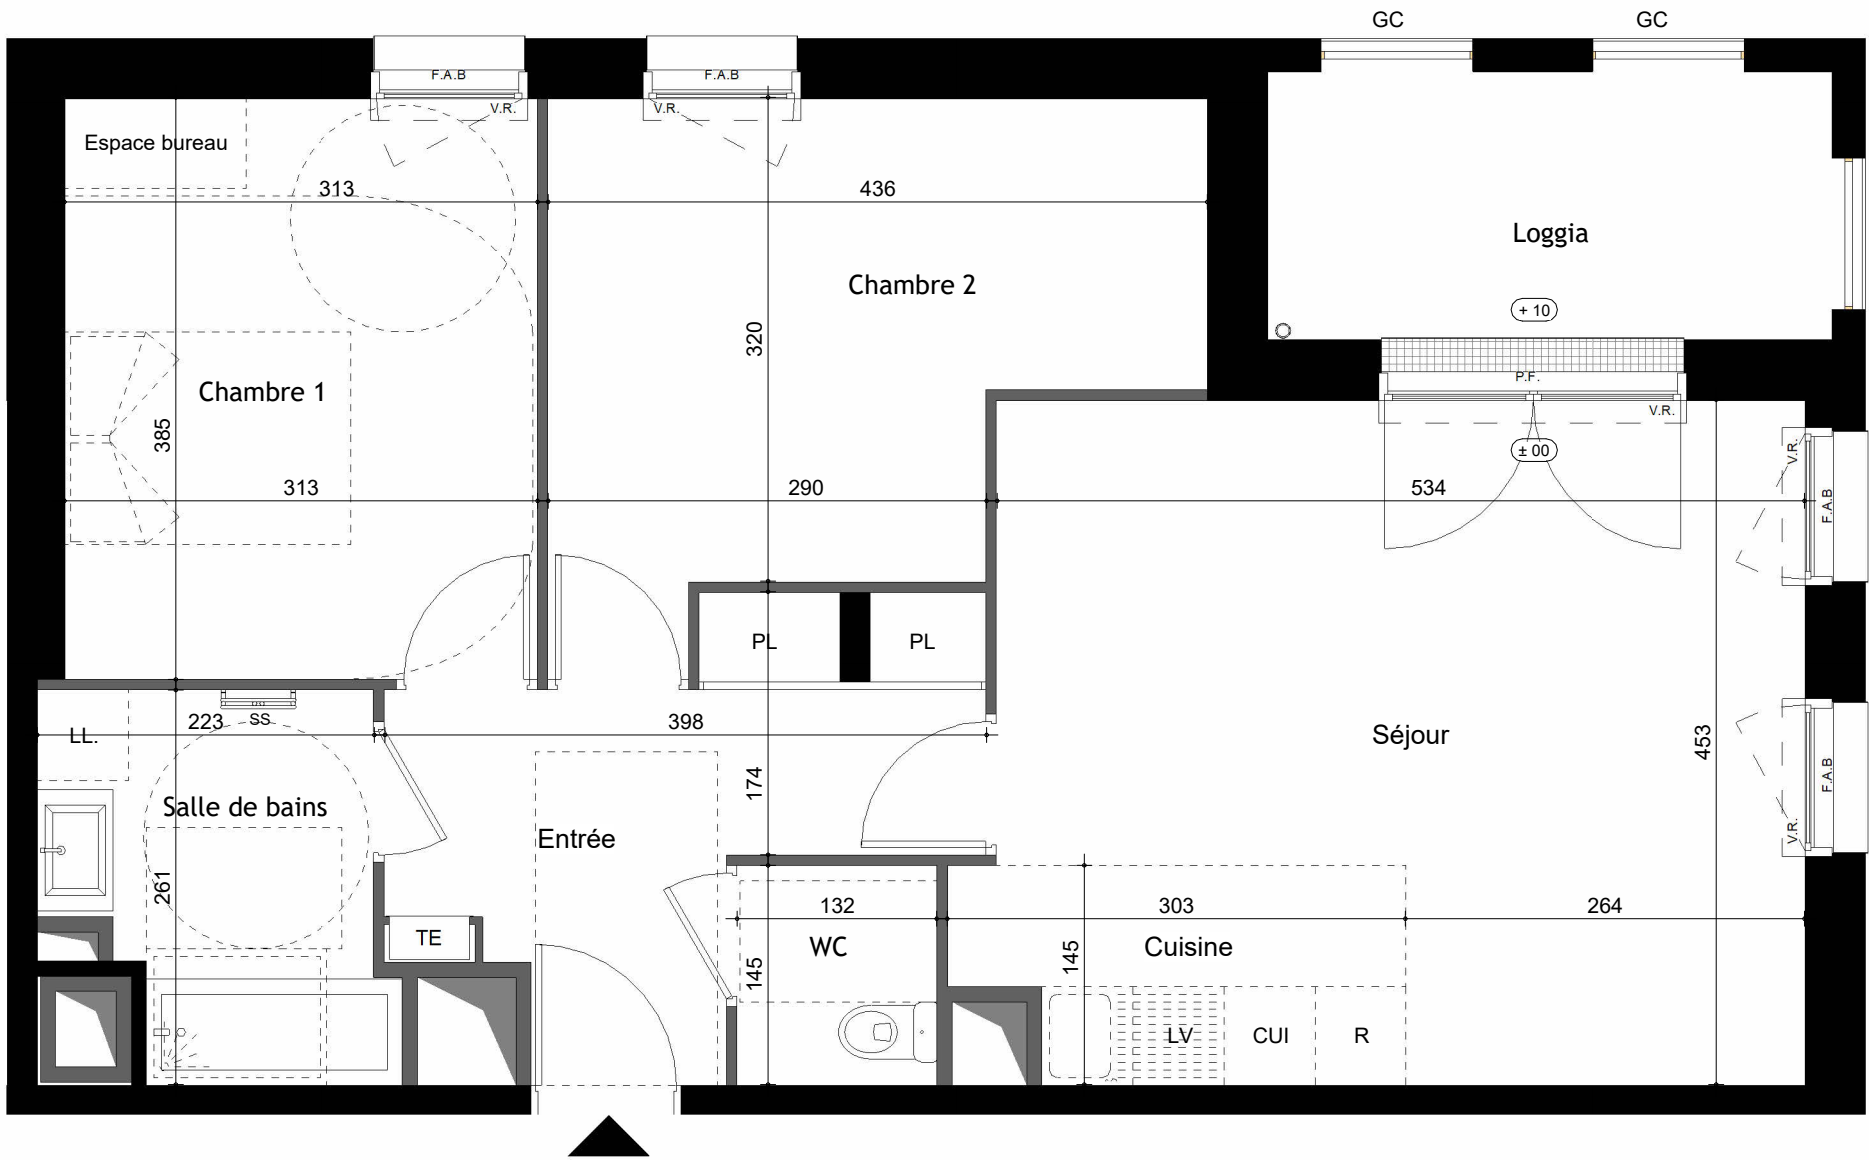

LEGENDE: PF: Porte Fenêtre / F: Fenêtre / FAB: Fenêtre Allège Basse / VR: Volet Roulant / VBT: Volet Battant / GC: Garde-Corps / C: Clôture / PL: Placard / CUI: Cuisson / R: Réfrigérateur / LL: Lave Linge / LV: Lave Vaisselle / TE: Tableau électrique / SS: Sèche-Serviette / Soffite, faux plafond
HSFP >2.20m:

Nota: Des modifications sont susceptibles d'être apportées à ce plan en fonction des nécessités techniques de la réalisation, tant en ce qui concerne les dimensions libres que l'équipement. Les surfaces indiquées sont approximatives. Les retombées de poutres , soffites, faux plafonds, canalisations, ballon d'eau chaude, ainsi que l'emplacement des équipements sont figurés à titre indicatif / La surface des placards ou des dressings est incluse dans celle des pièces attenantes.