

LES BASTIDES

27-29 rue Patenotre

78120 RAMBOUILLET



MAISON 3
BATIMENT A
REZ-DE-CHAUSSEE
M03



SURFACES HABITABLES (m2)

Séjour/ Cuisine	34.56 m²
Sde + wc	3.72 m²
Cellier	2.94 m²
Chambre 1	11.73 m²
Chambre 2	12.92 m²
Dgt étage	2.70 m²
SdB	5.40 m²
Wc	1.25 m²
Dgt combles	1.70 m²
Chambre 3	16.65 m²
Sde combles	2.13 m²

SURFACE TOTALE	95.70 m²
----------------	----------

Surface sous 1.80m	15.37 m²
SURFACE TOTALE AU SOL	110.35 m²

Terrasse RDC	16.16 m²
Terrasse étage	3.36 m²
Jardin	87.93 m²

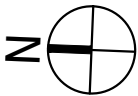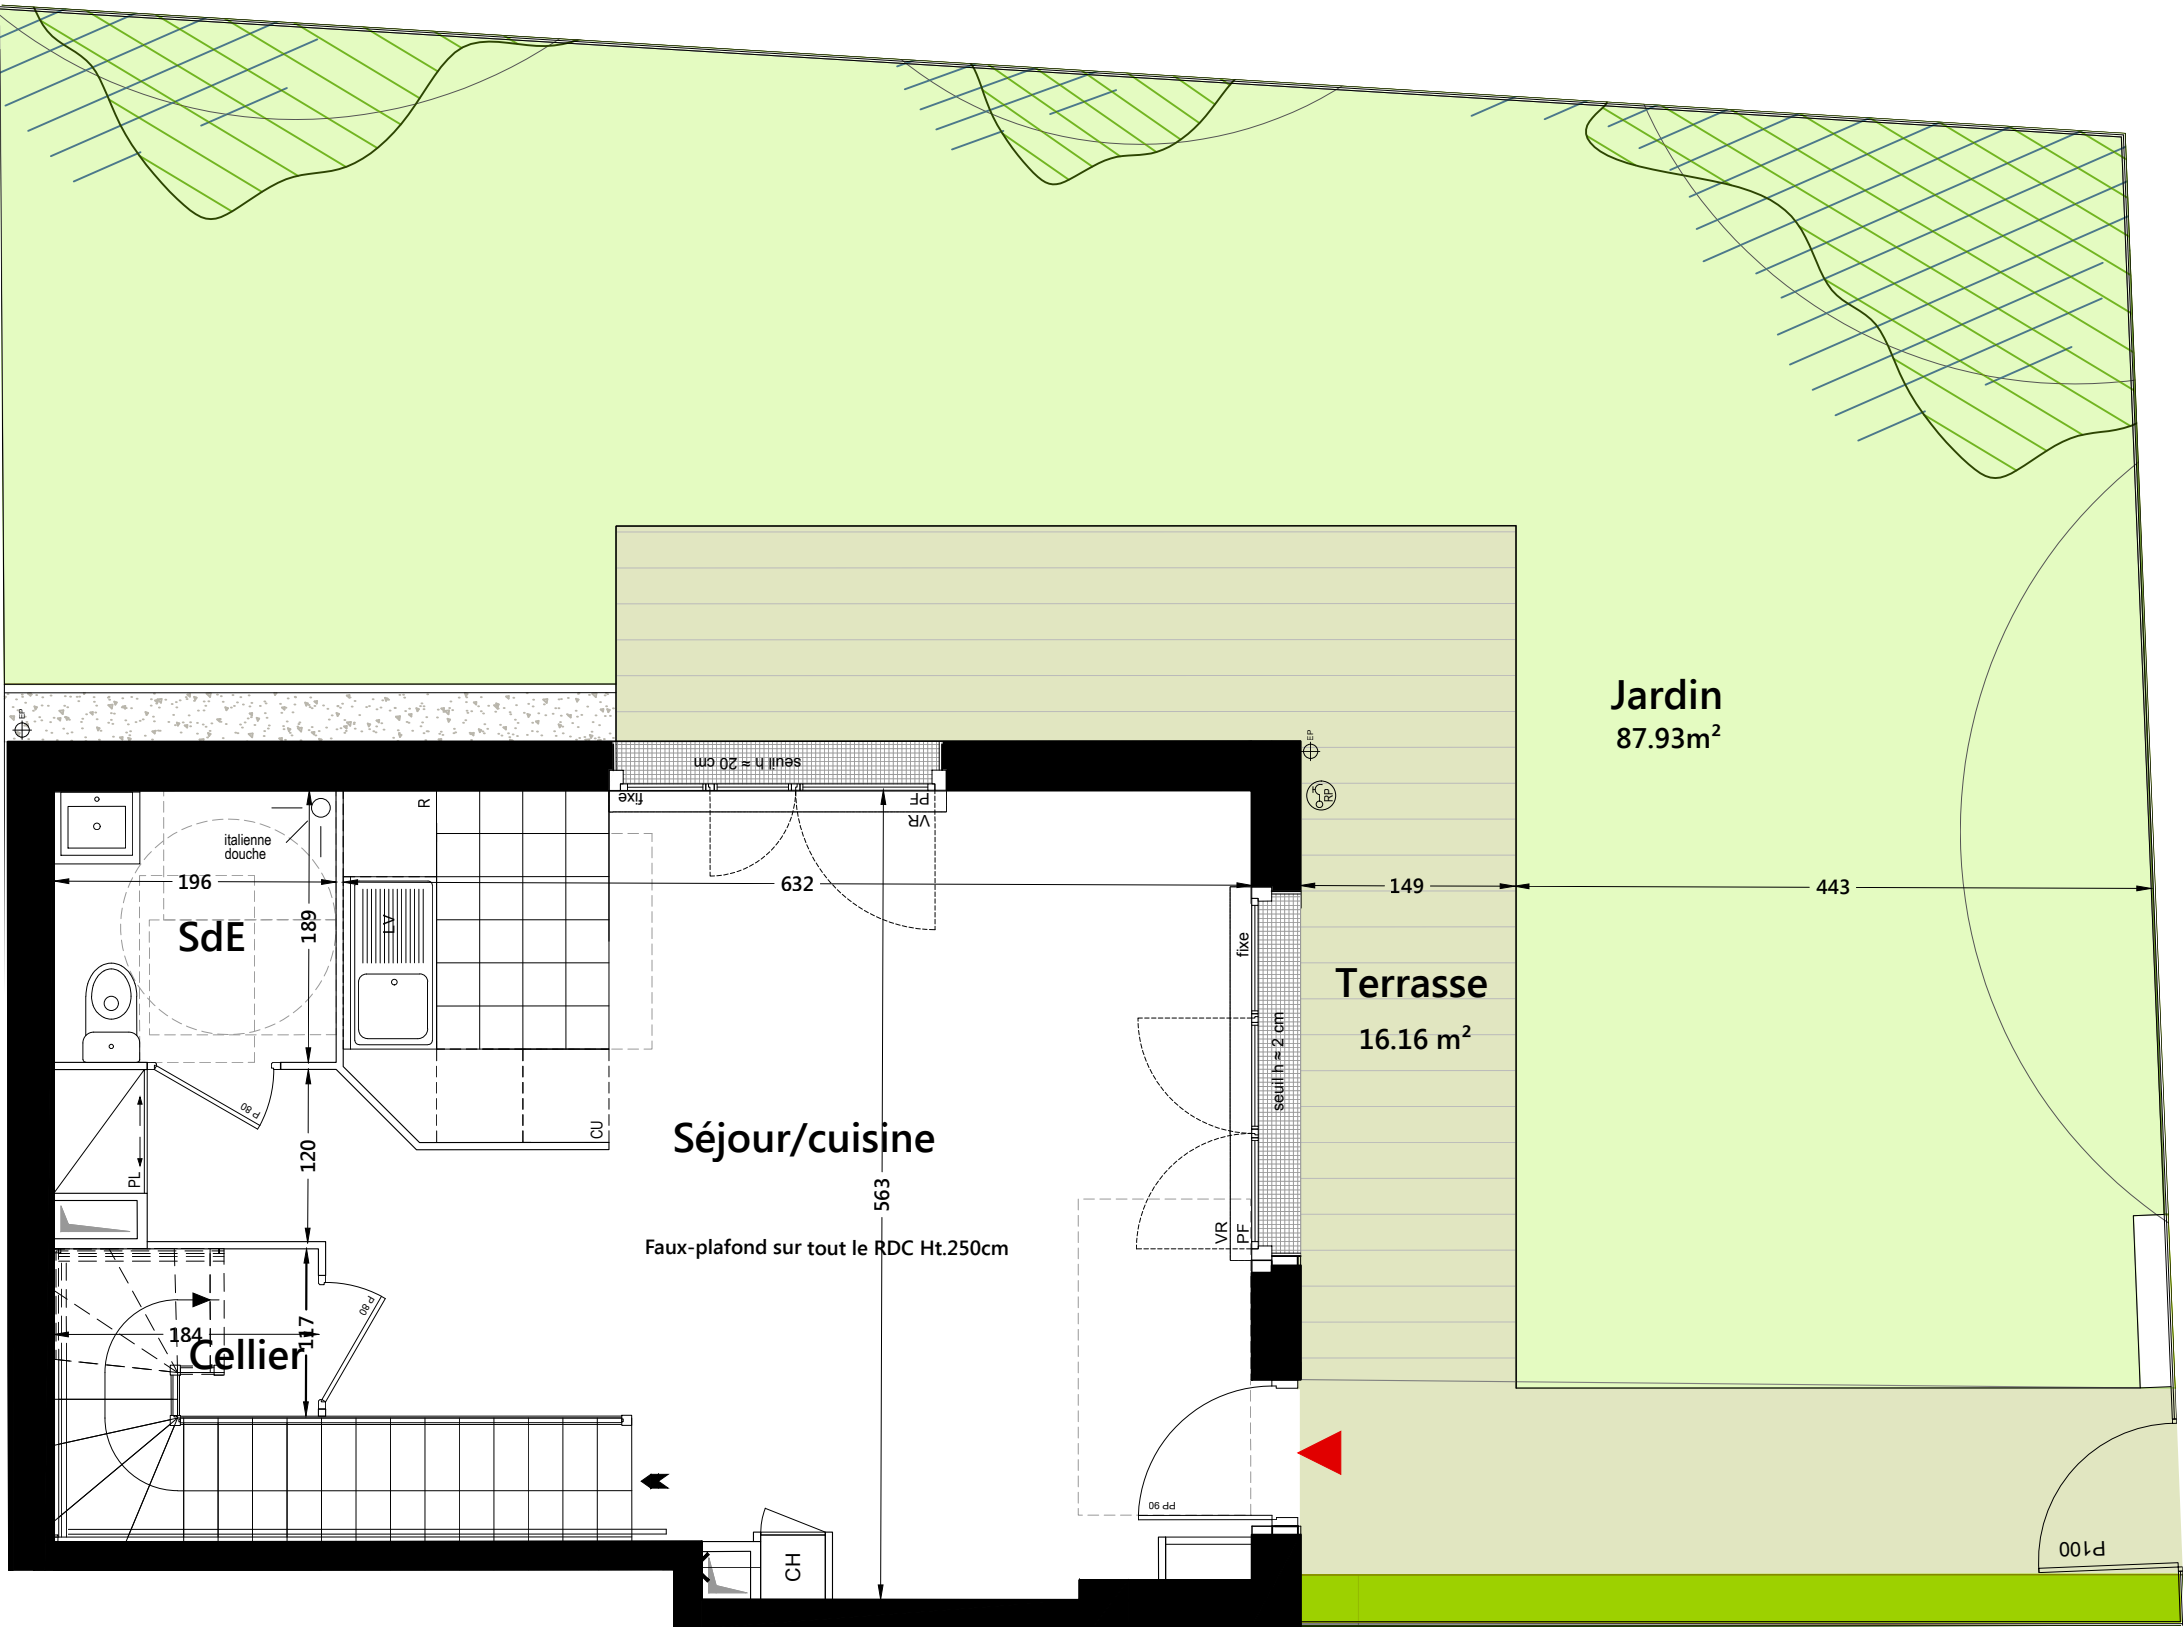

MAITRE D'OUVRAGE
SCCV RAMBOUILLET
PATENOTRE
92 Bd Montparnasse
75014 Paris

PLAN DE VENTE

NOTA :

DES MODIFICATIONS SONT SUSCEPTIBLES D'ETRE APPORTEES EN FONCTION DES NECESSITES TECHNIQUES ET ADMINISTRATIVES LORS DE LA REALISATION POUR LES DIMENSIONS LIBRES, POSITIONS DES BAIES, ET EQUIPEMENTS.
LES SURFACES DONNEES SONT APROXIMATIVES. LES RETOMBES, SOFFITES, FAUX PLAFONDS, EMBLEMENTS DES EQUIPEMENTS SONT FIGURES A TITRE INDICATIF. LES SURFACES HABITABLES SONT CONFORMES AU DECRET DU 23 MARS 1997 (ART.4.4)

1/3

LEGENDE :

- CF : Châssis fixe
- PF : Porte-fenêtre
- F : Fenêtre
- ALL : Allège pleine
- AV : Allège vitrée
- VR : Volet roulant
- Evacuation
- CH : Chaudière
- Soffite, faux-plafonds

- PL : Placard
- CU : Cuisson
- R : Réfrigérateur
- LL : Lave-linge
- LV : Lave-vaisselle
- TRI : Emplacement pour tri sélectif
- EP : Eaux pluviales
- Retombée de poutre

ECHELLE :



SIGNATURE :

DATE :

08/01/24

INDICE :

3