





44 av. Gambetta
49300 CHOLET
02 41 65 23 00

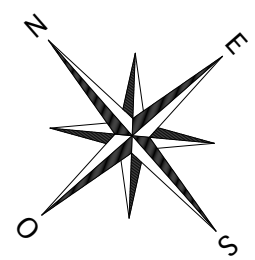

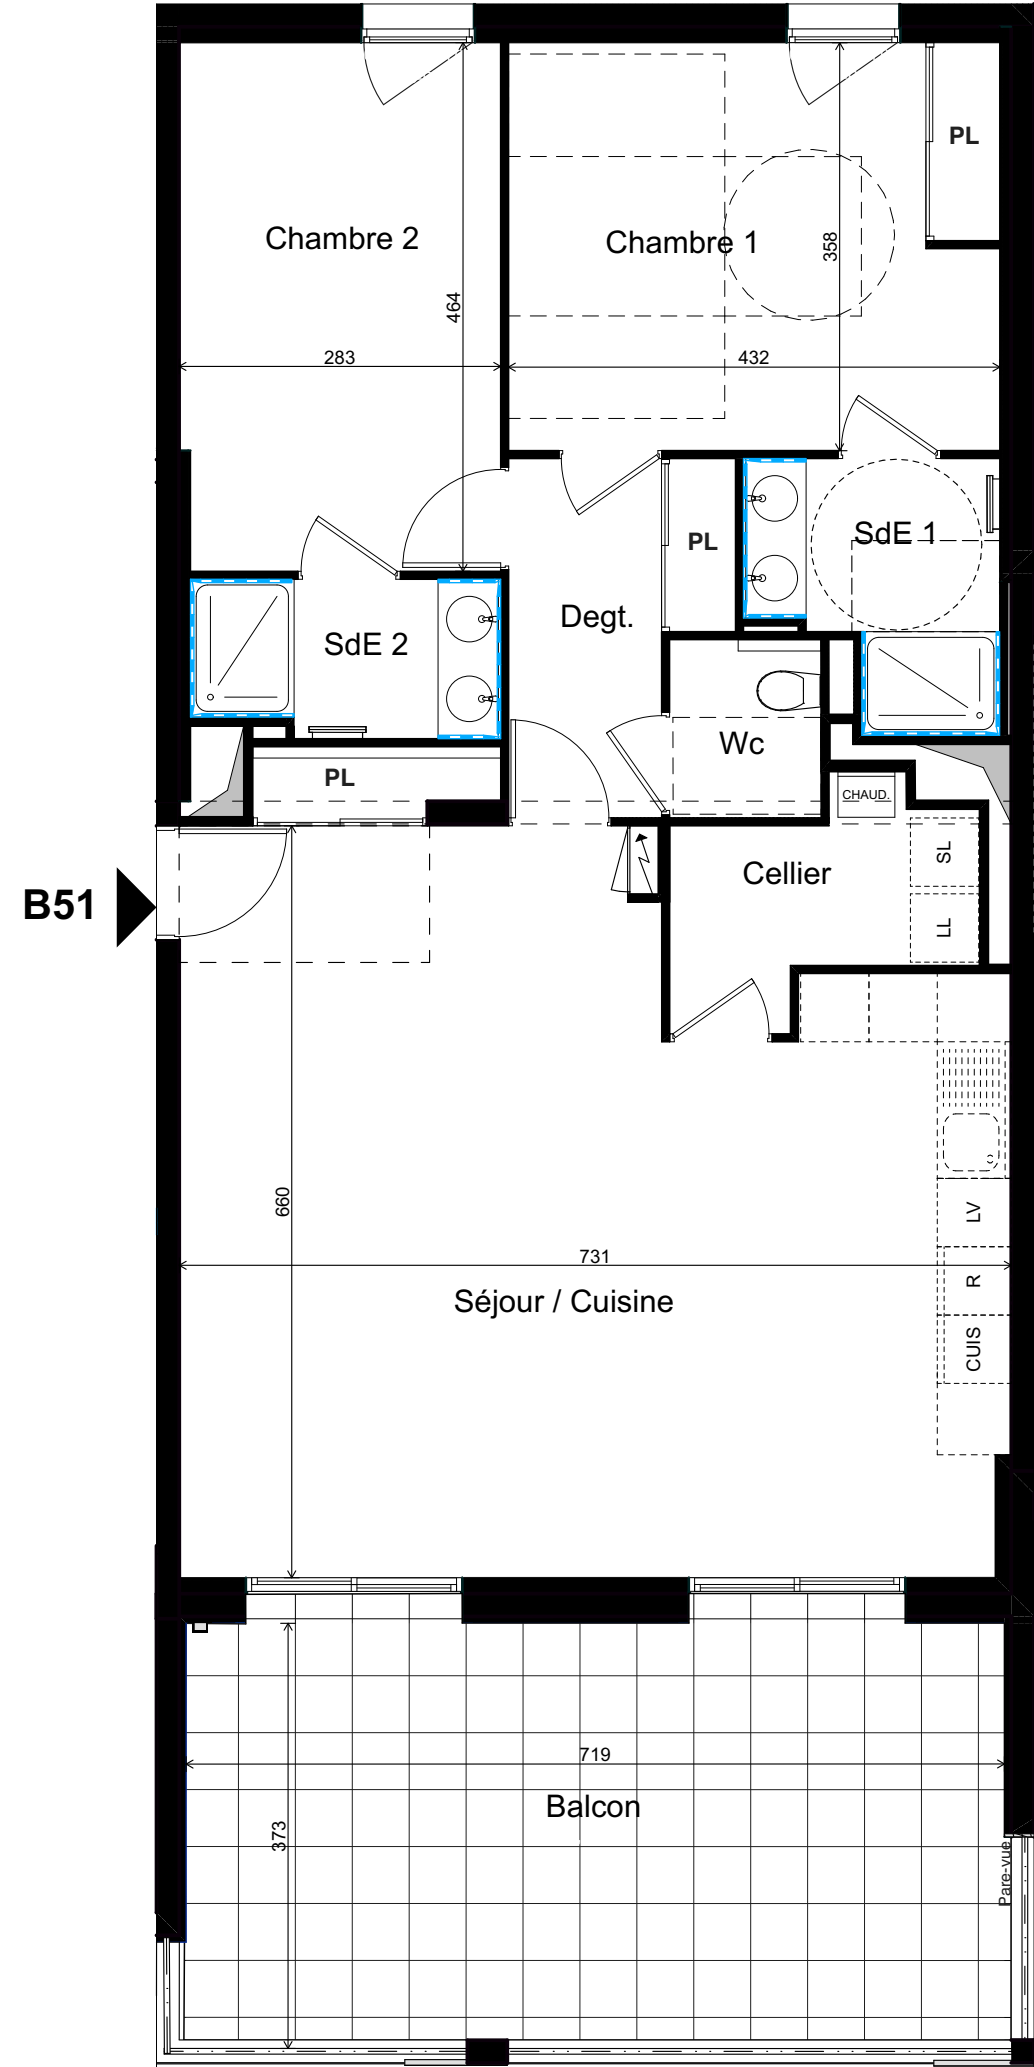


PLAN DE VENTE



SCCV VILLA BON PASTEUR
2/6 rue du Président Paul Doumer
49300 Cholet

PLAN DE REPERAGE

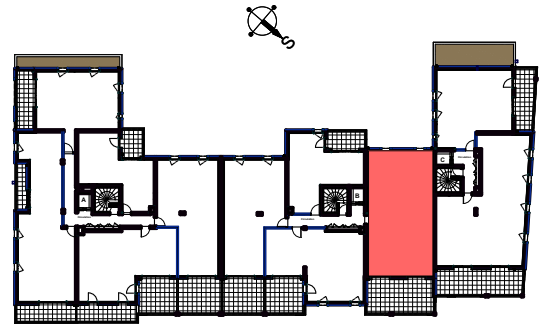

Bâtiment	Logement	Niveau	Type
Hall B	B51	5ème	T3

Désignation	Surfaces
Séjour / Cuisine	44,58
Cellier	4,39
Degt.	5,23
Chambre 1	15,42
Chambre 2	13,01
SdE 1	4,46
SdE 2	3,65
Wc	2,08
SURFACE HABITABLE TOTALE :	92,82 m²
Balcon	26,82
TOTAL ANNEXE :	26,82 m²

NOTA : la surface des placards est incluse dans celle des pièces attenantes

ARCHITECTE
Didier Zozio
Architecte DPLG
3 Rue Jean-Jacques Rousseau
44000 NANTES

DATE : Novembre 2022

INDICE : TMA

NOTA : L'aménagement de la cuisine est donné à titre indicatif. Le mobilier et l'électroménager ne sont pas fournis. Les cotes, les surfaces et hauteurs indiquées peuvent varier légèrement en fonction des impératifs de construction. Les retombées, soffites, faux-plafonds, et canalisations ne sont pas tous représentés. L'aménagement des espaces verts est donné à titre indicatif. Le maître d'ouvrage se réserve la possibilité d'apporter des modifications aux plans (escaliers, différences de niveaux...) pour des raisons d'ordre technique ou administrative.