


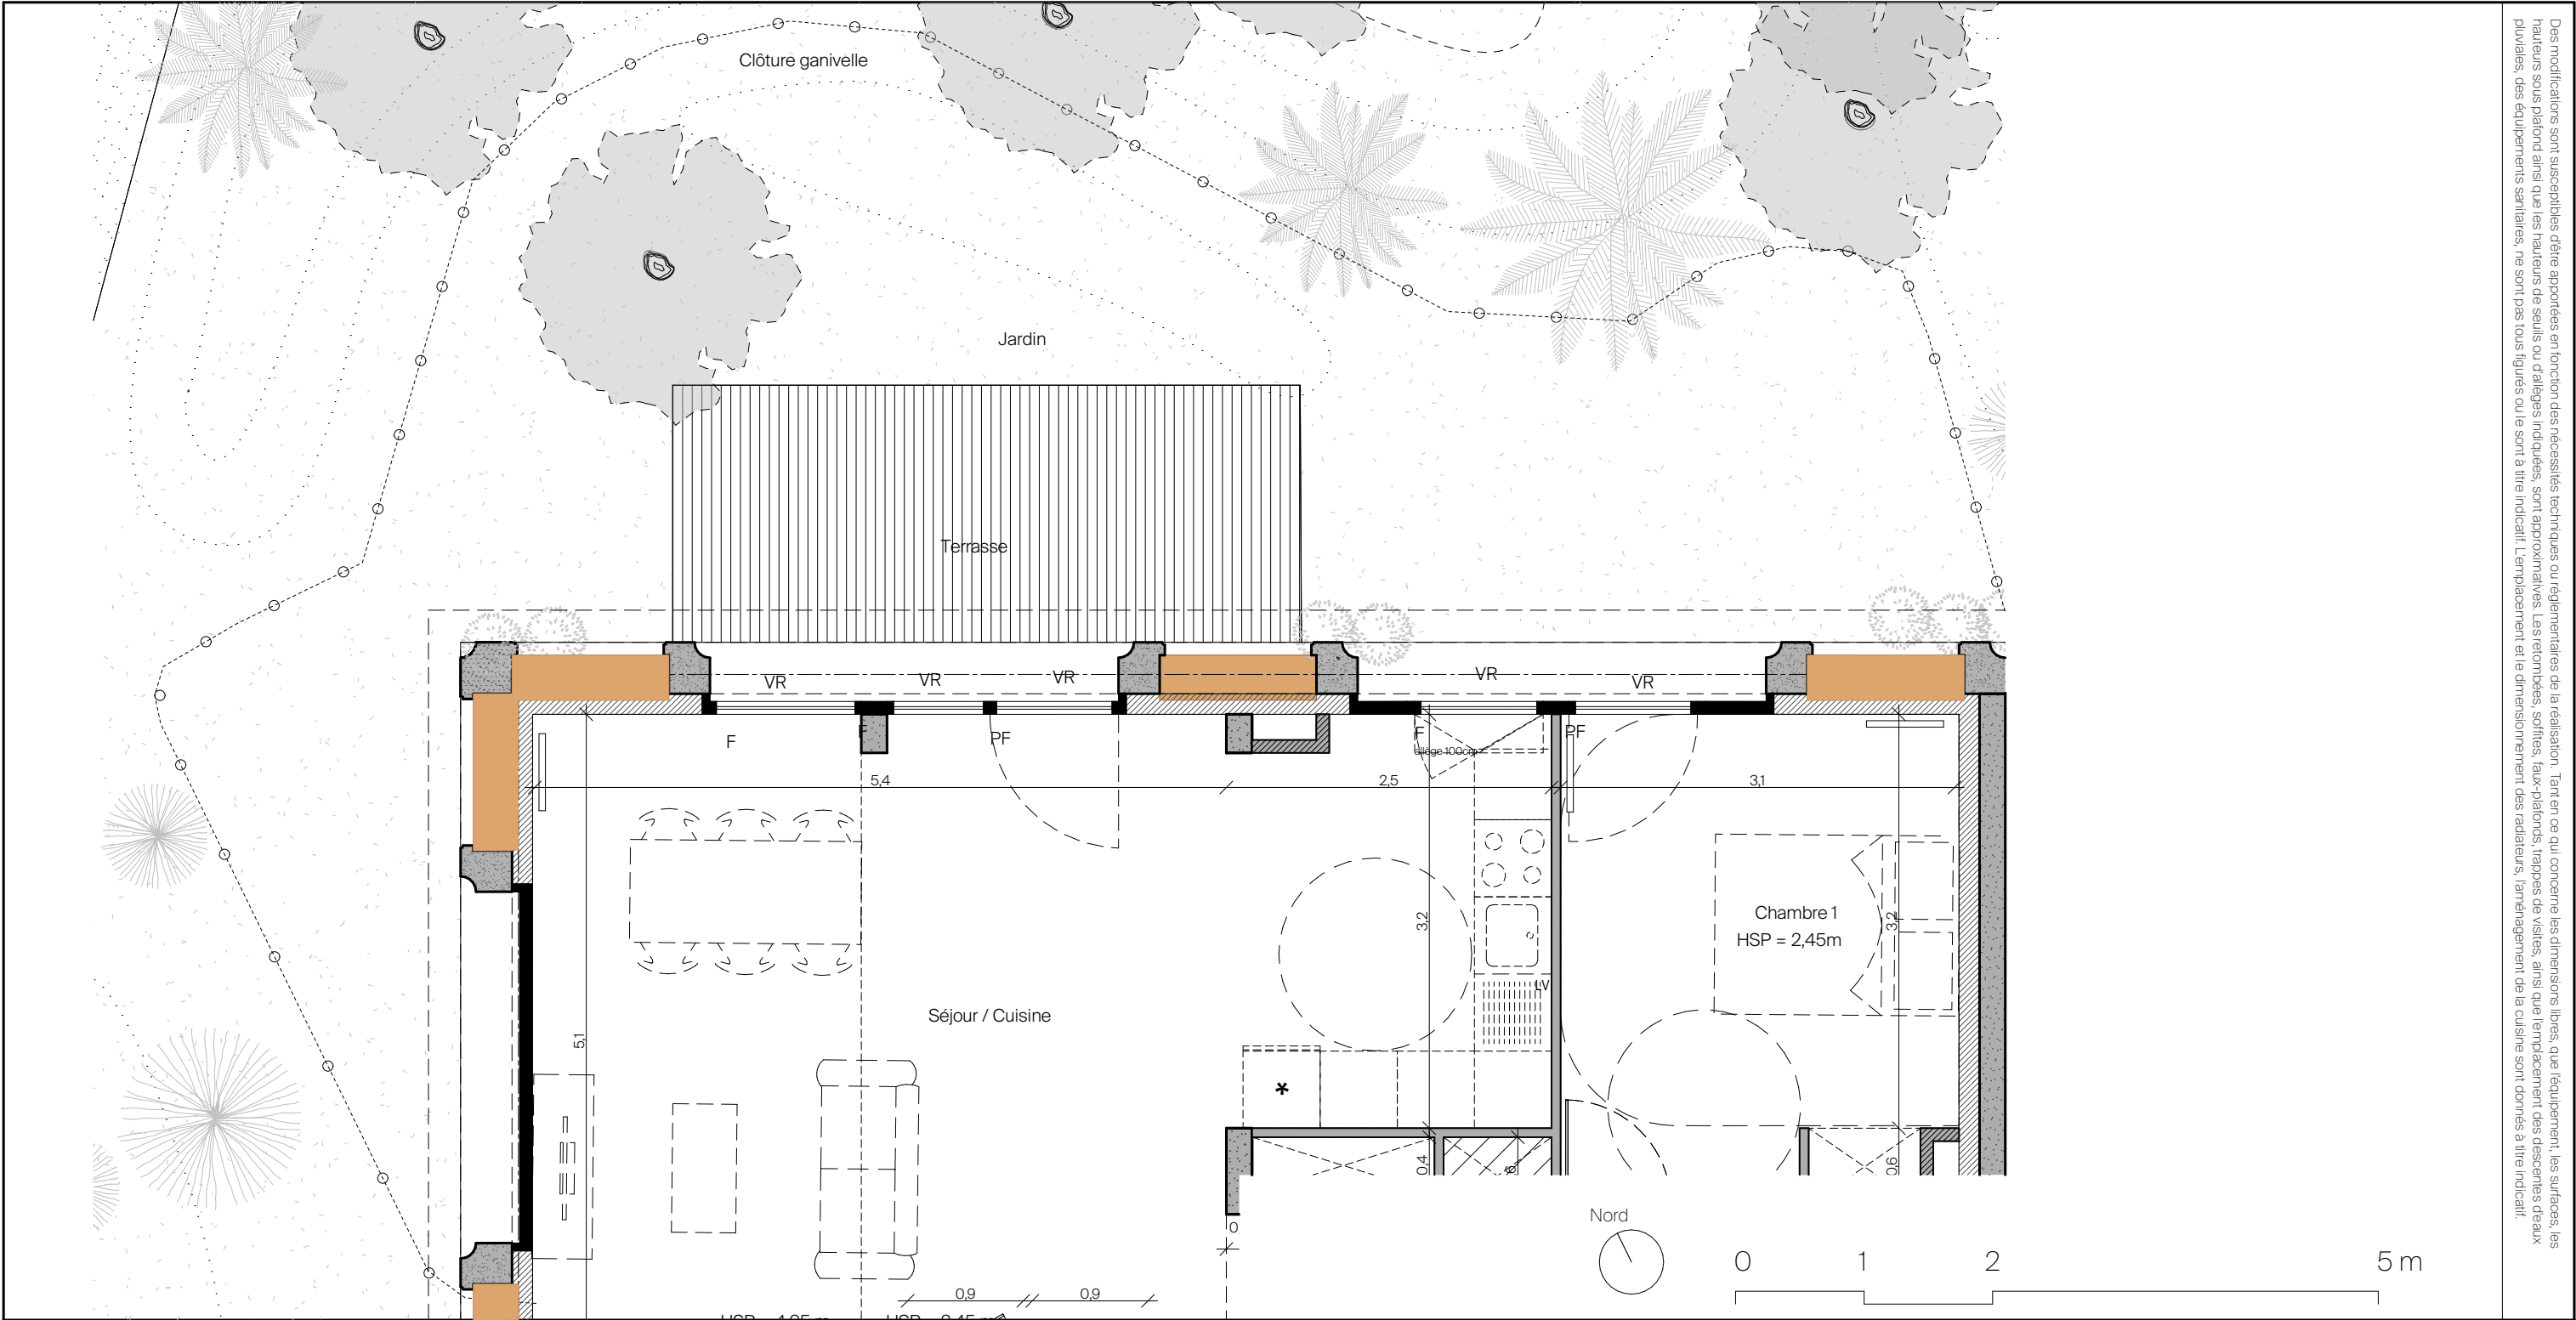

Des modifications sont susceptibles d'être apportées en fonction des nécessités techniques ou réglementaires de la réalisation. L'ant en ce qui concerne les dimensions libres, que l'équipement, les surfaces, les hauteurs sous plafond ainsi que les hauteurs de seuils ou d'alcôves indiquées, sont approximatives. Les rebords, soffites, faux-plafonds, trappes de visites, ainsi que l'emplacement des descentes d'eaux pluviales, des équipements sanitaires, ne sont pas tous figurés ou le sont à titre indicatif. L'emplacement et le dimensionnement des radiateurs, l'aménagement de la cuisine sont donnés à titre indicatif.



TERRE D'EMMA

Terre d'Emma

PLAN DE COMMERCIALISATION

APPARTEMENT S001 - ACCESSION - RDC - T5 jardin - 104,7 m²



GROUPE GAMBETTA

SCCV GAMBETTA EMMA GRENOBLE

63 Quai Charles de Gaulle - 69006 Lyon

png

42 avenue Dugueyt Jouvin 38500 Voiron
32 rue du Javelot 75013 Paris

Edité le
04/08/2025

Modifié le :
07/2025

Indice
D

PLAN DE REPERAGE

LEGENDES

F

fenêtre

PF

porte-fenêtre

BSO / VR

brise soleil / volet roulant

CH / TE

chauffage / tableau électrique

carrelage

plafond suspendu

radiateur

mobiliers en pointillés : non fournis



plafond bois

mur ossature bois paille

végétalisation en façade

Terrasse	9,8
Jardin	41,3

Des modifications sont susceptibles d'être apportées en fonction des nécessités techniques ou réglementaires de la réalisation. L'ant en ce qui concerne les dimensions libres, que l'équipement, les surfaces, les hauteurs sous plafond ainsi que les hauteurs de seuils ou d'allèges indiquées, sont approximatives. Les rebords, soffites, faux-plafonds, trappes de visites, ainsi que l'emplacement des descentes d'eaux pluviales, des équipements sanitaires, ne sont pas tous figurés ou le sont à titre indicatif. L'emplacement et le dimensionnement des radiateurs, l'aménagement de la cuisine sont donnés à titre indicatif.

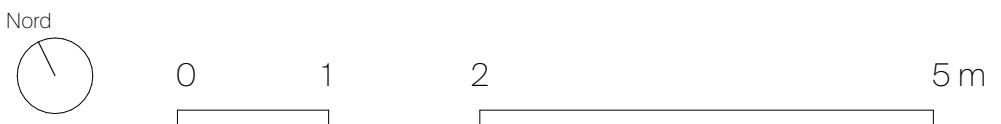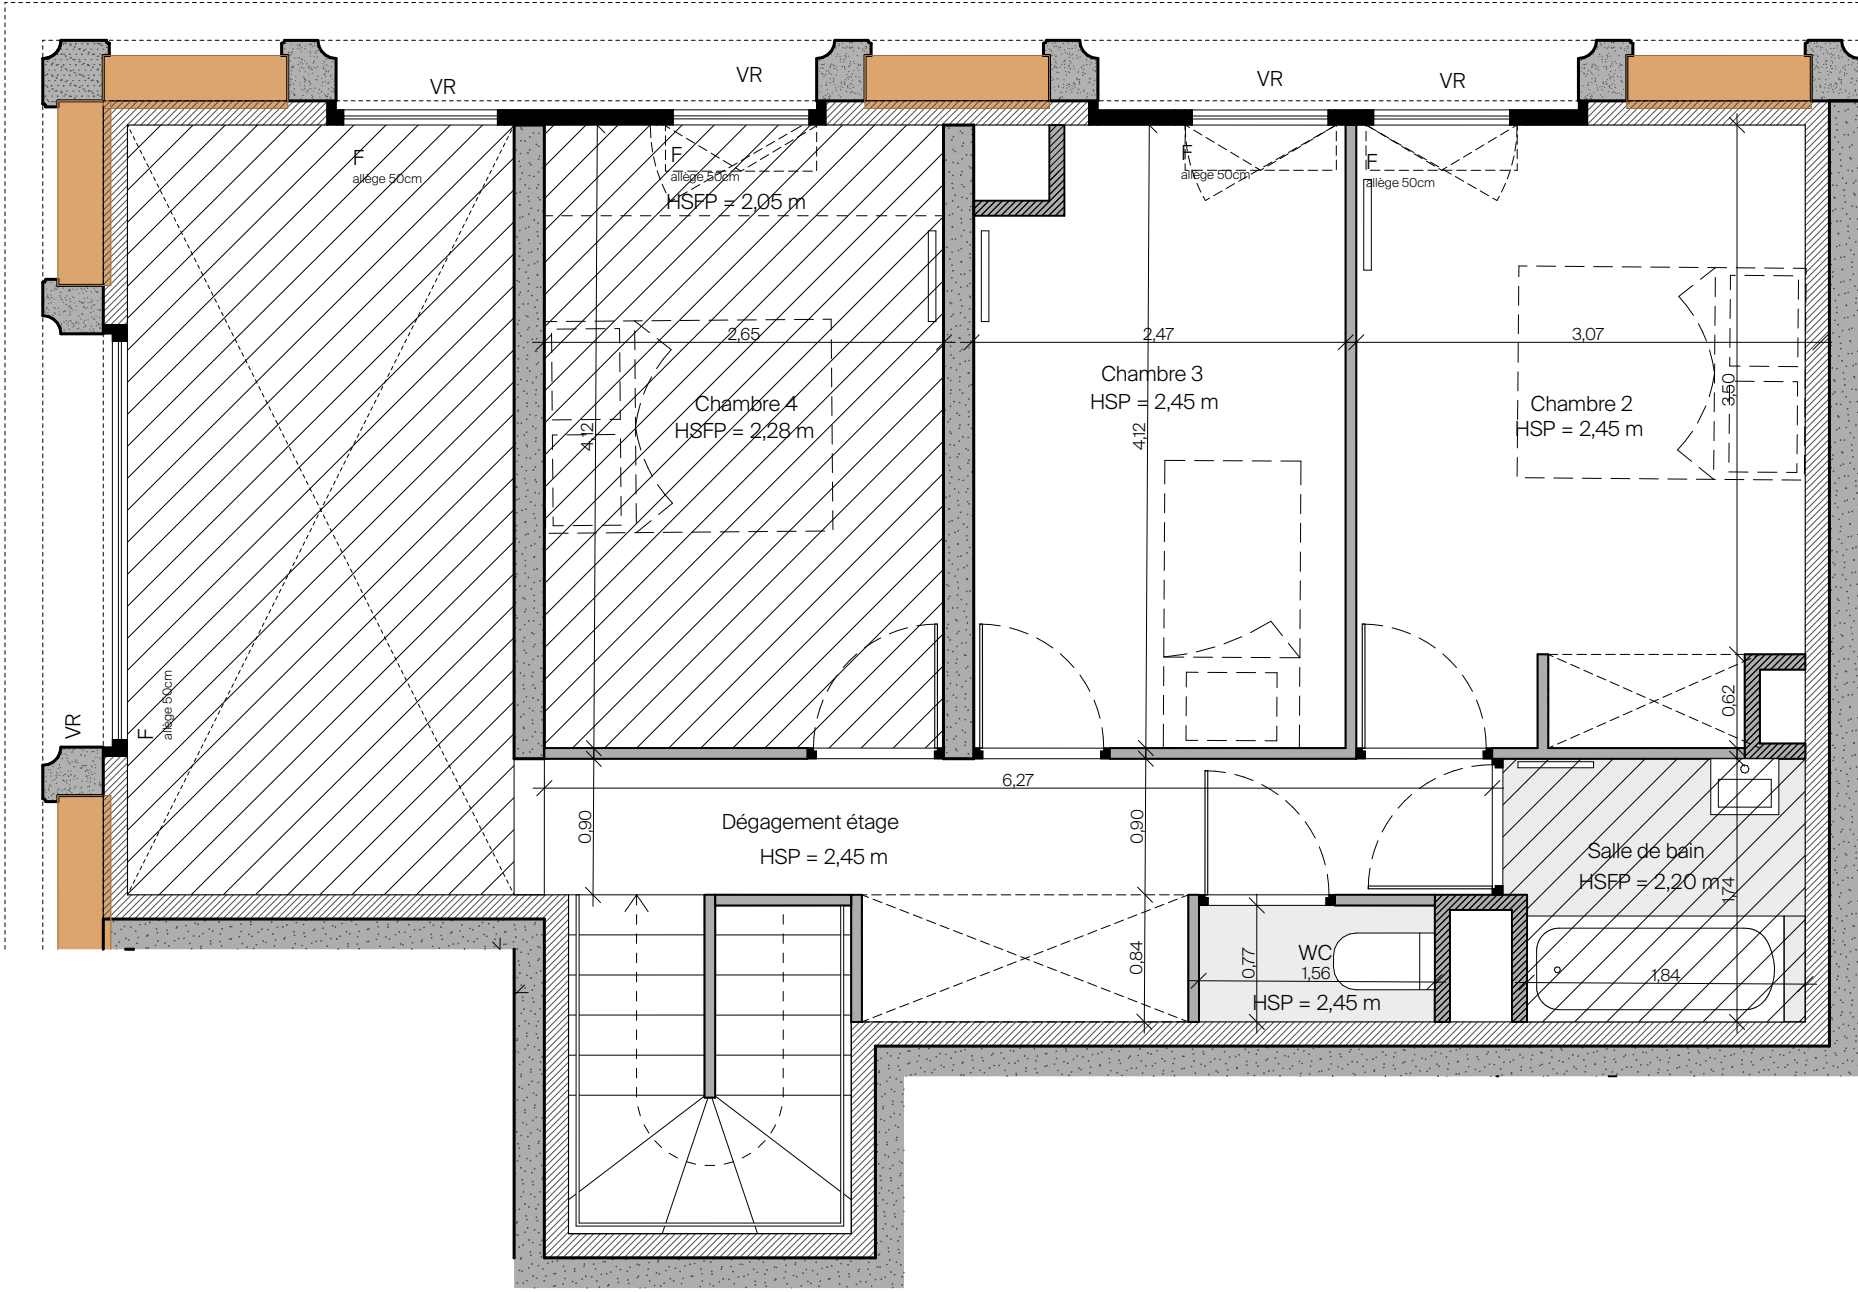



TERRE D'EMMA

PLAN DE COMMERCIALISATION

APPARTEMENT S001 - ACCESSION - ENTRESOL - T5- 104,7m²



SCCV GAMBETTA EMMA GRENOBLE

63 Quai Charles de Gaulle - 69006 Lyon

png

42 avenue Dugueyt Jouvin 38500 Voiron
32 rue du Javelot 75013 Paris

Edité le
04/08/2025

Modifié le :
07/2025

Indice
D

PLAN DE REPERAGE

LEGENDES

F

fenêtre

PF

porte-fenêtre

BSO / VR

brise soleil / volet roulant

CH / TE

chauffage / tableau électrique

carrelage

plafond suspendu

plafond bois

mur ossature bois paille

végétalisation en façade

radiateur

mobiliers en pointillés : non fournis

Séjour / Cuisine	35,3
Chambre 1	11,6
Chambre 2	11,9
Chambre 3	9,8
Chambre 4	10,9
Salle d'eau + WC	4,1
Salle de bain	3,3
WC	1,2
Entrée	4,3
Cellier 1	1,0
Cellier 2	1,0
Dégagement	2,8
Dégagement étage	7,5
	104,7 m²