



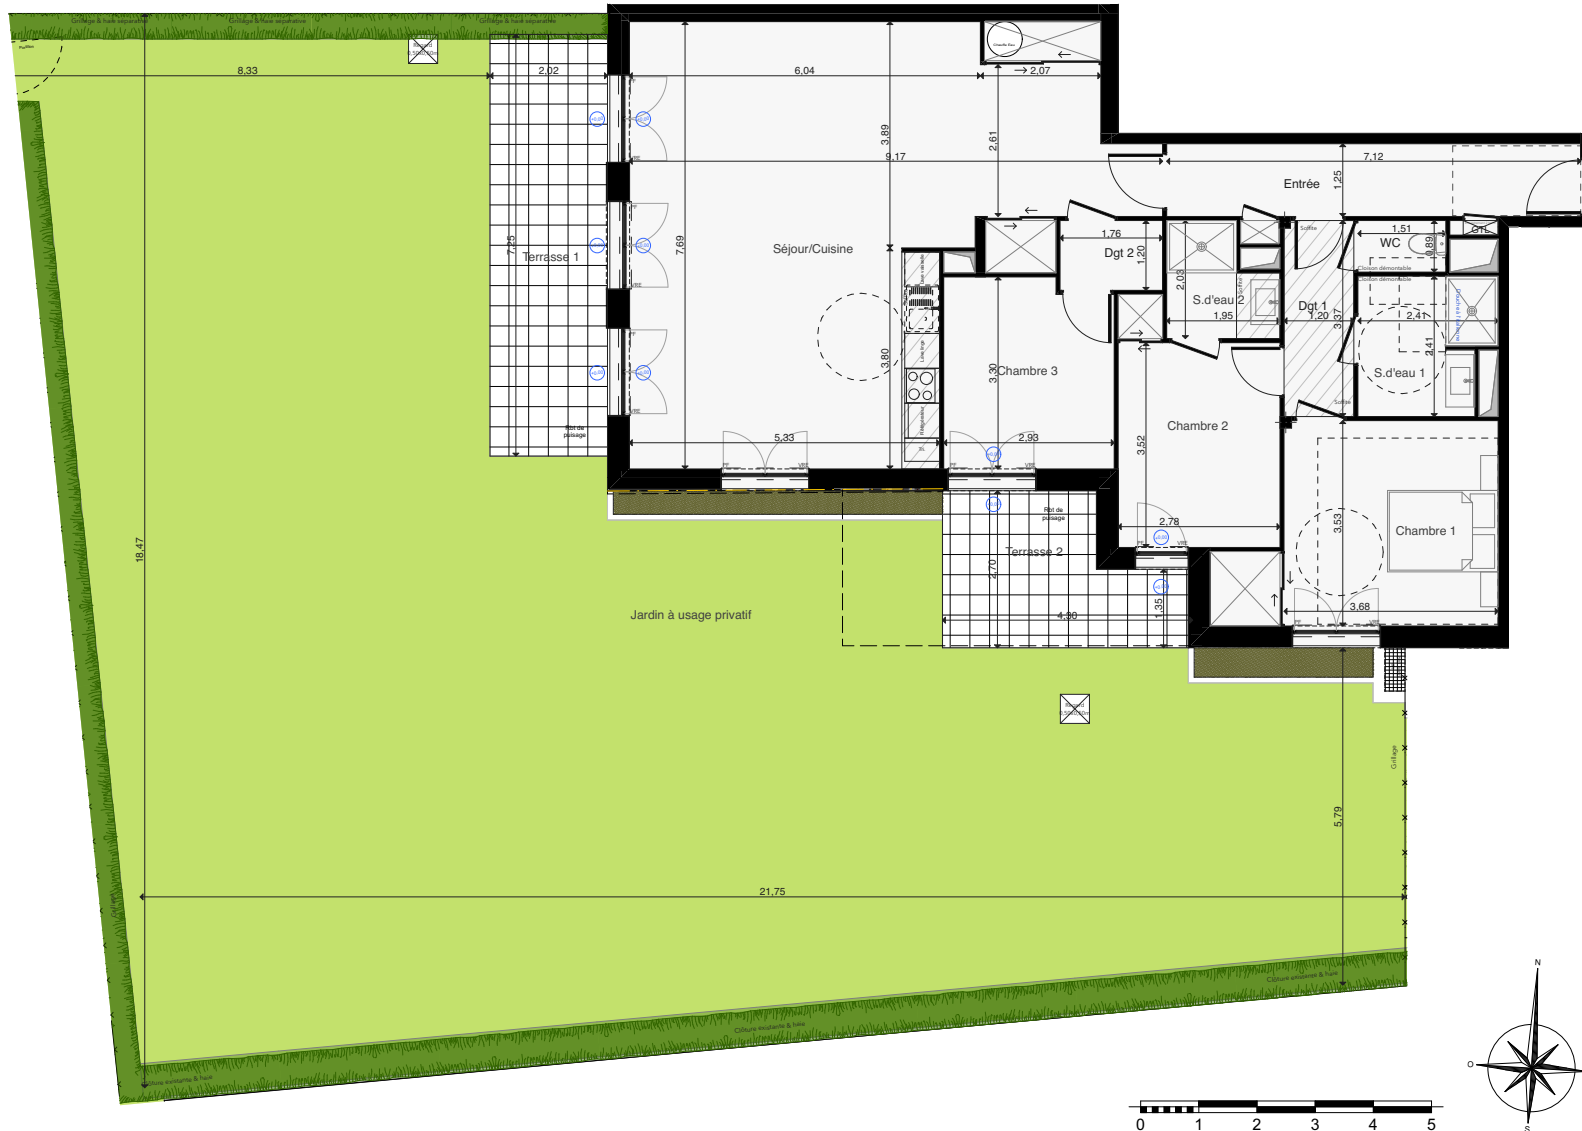

Plan de masse et Plan de repérage

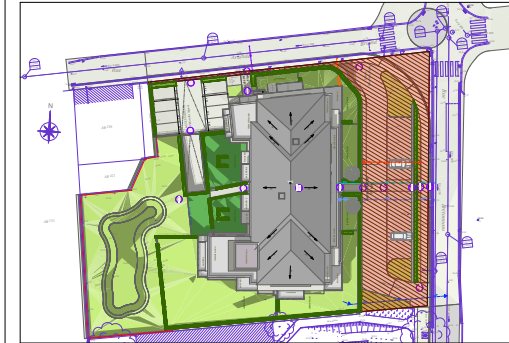

Rez de chaussée

Lot A003 Type 4 (modif base)



Pièces	Surfaces habitables	LV	LAVE-VAISSELLE
Séjour/Cuisine	53,00	R	REFRIGERATEUR
Entrée	9,20	C	CUISON
Chambre 1	14,60	TRI	TRI DES DECHETS
Chambre 2	10,42	LL	LAVE-LINGE
Chambre 3	9,37	CH	CHAUDIERE
S.d'eau 1	5,30	VRE	VOLET ROULANT ELECTRIQUE
S.d'eau 2	3,28	VRE	VOLET ROULANT ELECTRIQUE
Dgt 1	4,03	F	FENETRE
Dgt 2	2,12	CF	CHASSIS FIXE
Wc	1,34	PF	PORTE FENETRE
	112,66 m²	BC	BAIE COULISSANTE
Terrasse 1	14,48	GC	GARDE CORPS
Terrasse 2	9,28		
Jardin à usage privatif	260,88		
	284,64 m²		



Nota:

Les côtes et les surfaces indiquées peuvent varier légèrement en fonction des impératifs de construction. Des modifications mineures ou des aménagements de détails nécessaires pour des raisons d'ordre technique ou administratif pourront être apportés sur les plans.
L'aménagement des cuisines est donné à titre indicatif. Les retombées et faux plafonds ne sont pas systématiquement représentés. Seul les plans déposés au rang des minutes du notaire font foi.

Parallèles Architecture

Date: 01 Juillet 2024

Indice: 09