

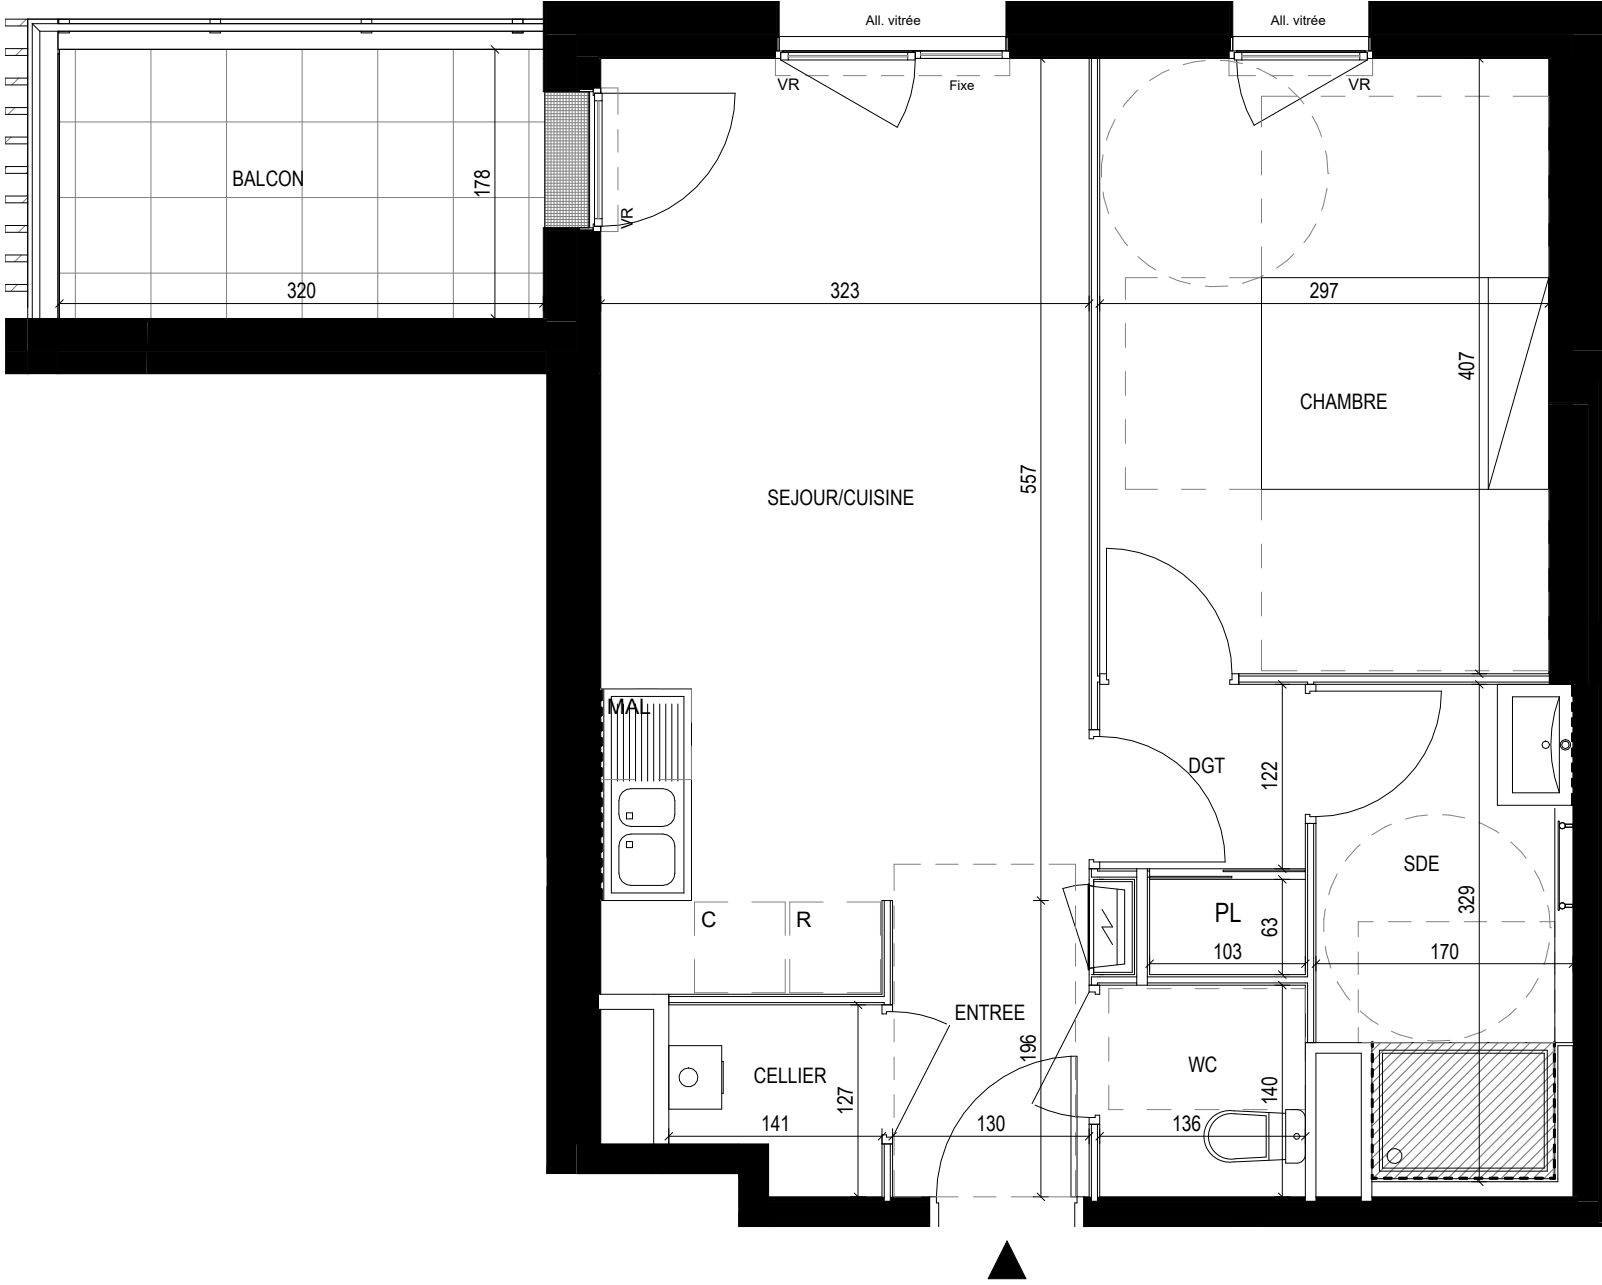


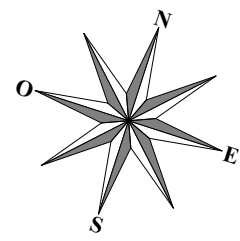

1 : 50

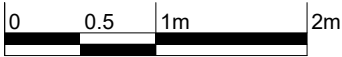

IND.0

JUILLET 2025


NOTA : L'aménagement de la cuisine est donné à titre indicatif. Le mobilier et l'électroménager ne sont pas fournis. Les cotes, les surfaces et hauteurs indiquées peuvent varier légèrement en fonction des impératifs de construction. Les remontées, soffites, faux-plafonds et canalisations ne sont pas représentés. L'aménagement des espaces verts est donné à titre indicatif. Le Maître d'Ouvrage se réserve la possibilité d'apporter des modifications aux plans (escaliers, différences de niveaux...) pour des raisons d'ordre technique ou administrative.



LA BRÉVINIÈRE

Saint-Brevin-les-Pins

31 Avenue du Président Roosevelt - SAINT BREVIN LES PINS

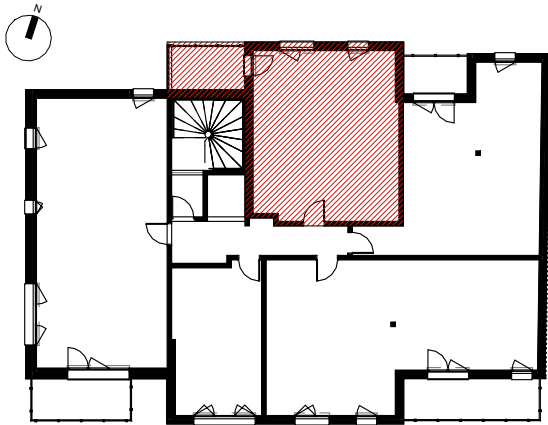

BATIMENT B
Appartement B201
T2 / R+2

SEJOUR/CUISINE	19.85 m²
CHAMBRE	12.10 m²
SDE	5.10 m²
WC	1.90 m²
DGT	2.40 m²
ENTREE	1.80 m²
CELLIER	1.55 m²

Total surface habitable 44.70 m²

BALCON 5.55 m²

Total surface extérieure 5.55 m²

NOTA : La surface des placards est incluse dans celle des pièces attenantes



SCCV SAINT BREVIN LA BREVINIERE
98 Bis Quai de la Fosse
44100 NANTES



ARCHITECTE
2 rue du Wattman
44700 ORVAULT