

Bât.	Etage	Type	N°
A	1	Studio	A013

Séjour-Cuisine	22.65 m²
SdB.	6.55 m²
Total habitable	29.20 m²

Terrasse	7.60 m²
Total annexes	7.60 m²

La surface des placards est incluse dans les surfaces des pièces attenantes





SCCV GAMBETTA
CALUIRE-STRASBOURG
63 Quai-Charles-de-Gaulle

ARCHITECTE

ATELIER ROCHE

Date : 03/04/2024

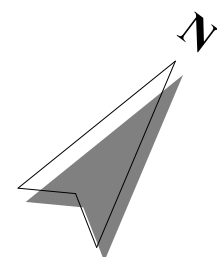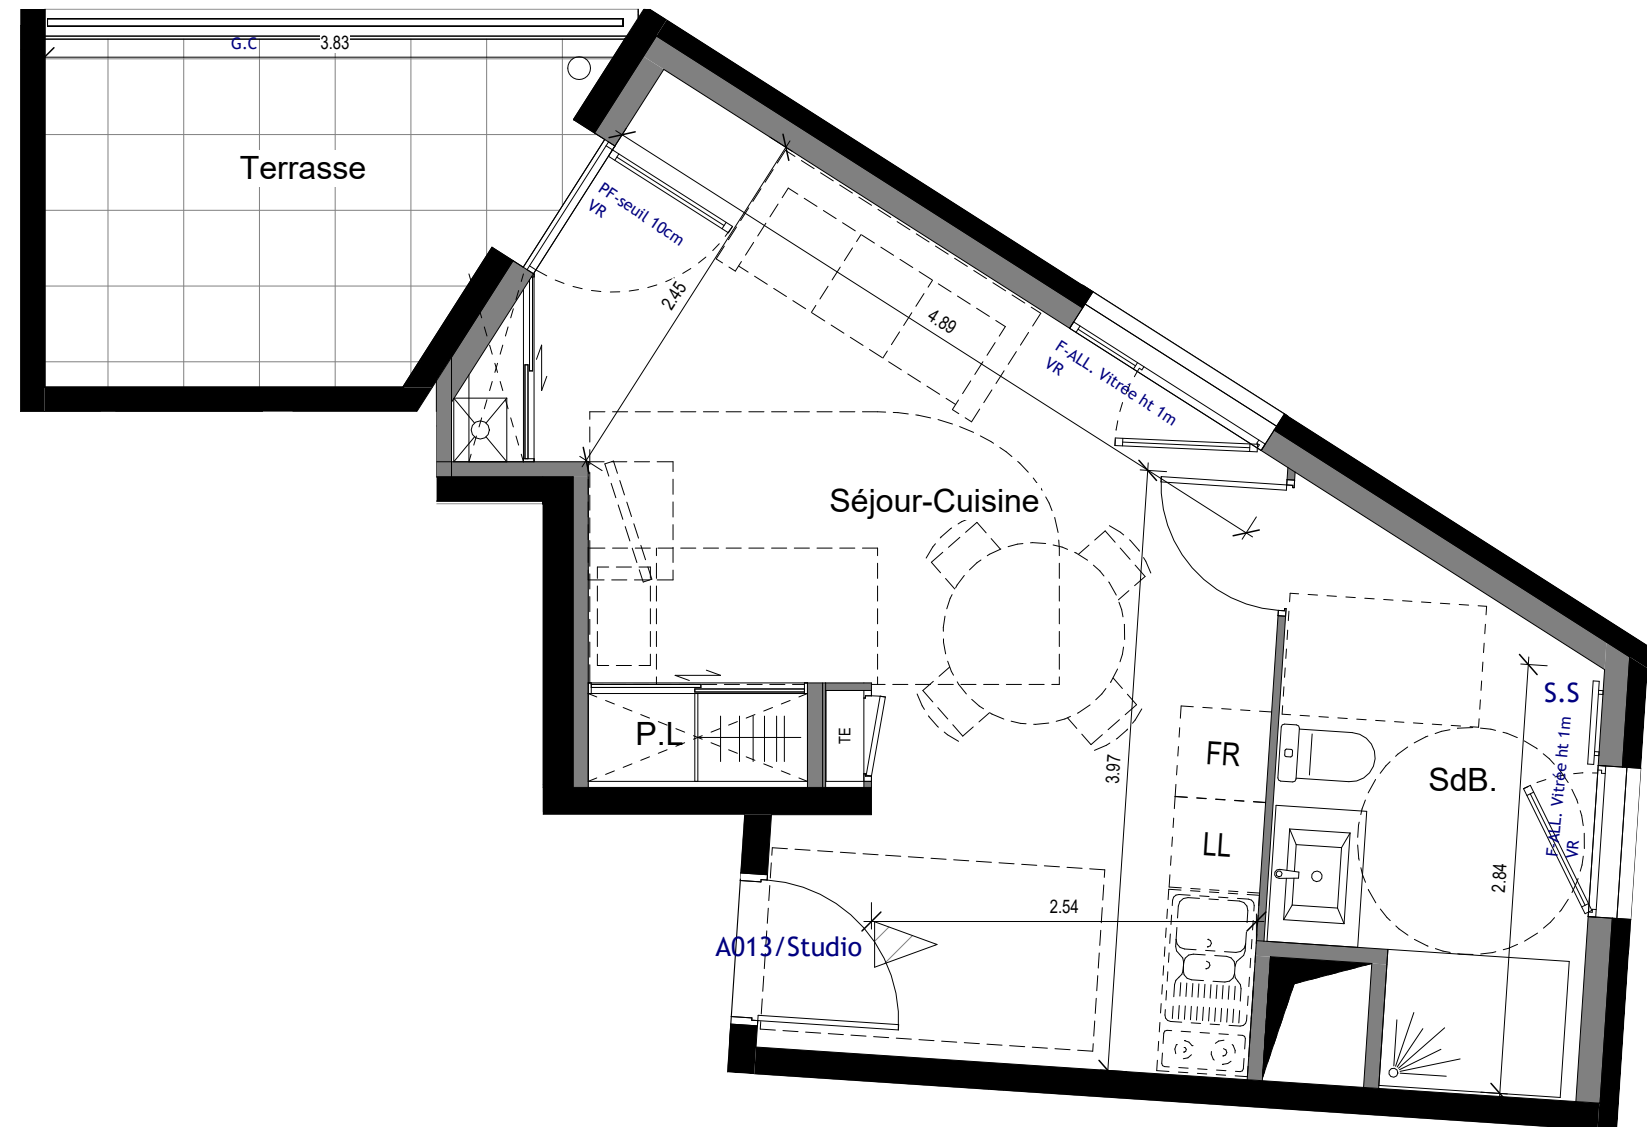

ECHELLE GRAPHIQUE



hsfpl. xxx = hauteur sous faux plafond
faux-plafond/soffite

TE	Tableau Electrique	FR	Réservation réfrigérateur
PL	Placard	CU	Réservation cuisson
LV	Réservation Lave Vaisselle	SS	Sèche serviette
LL	Réservation Lave Linge	all.	allège
	Chaudière	G.C	Garde Corps
PF	Porte-Fenêtre	PV	Panneau de verre
F	Fenêtre		
BS0	Brise-soleil orientable élec.		

Avertissement : Les cotes et surfaces sont mentionnées à titre indicatif et sont susceptibles de variations dans les tolérances du contrat. Les faux-plafonds, soffites connus sont mentionnés à titre indicatif. Pour des raisons techniques, administratives ou réglementaires, ils sont susceptibles d'être modifiés et /ou créés. La représentation des éléments de cuisine, de salle de bains et de mobilier n'ont qu'une valeur illustrative. Seuls les éléments définis dans la notice descriptive de vente sont contractuels. La représentation graphique des haies et arbres est purement symbolique et n'a pas de caractère contractuel.