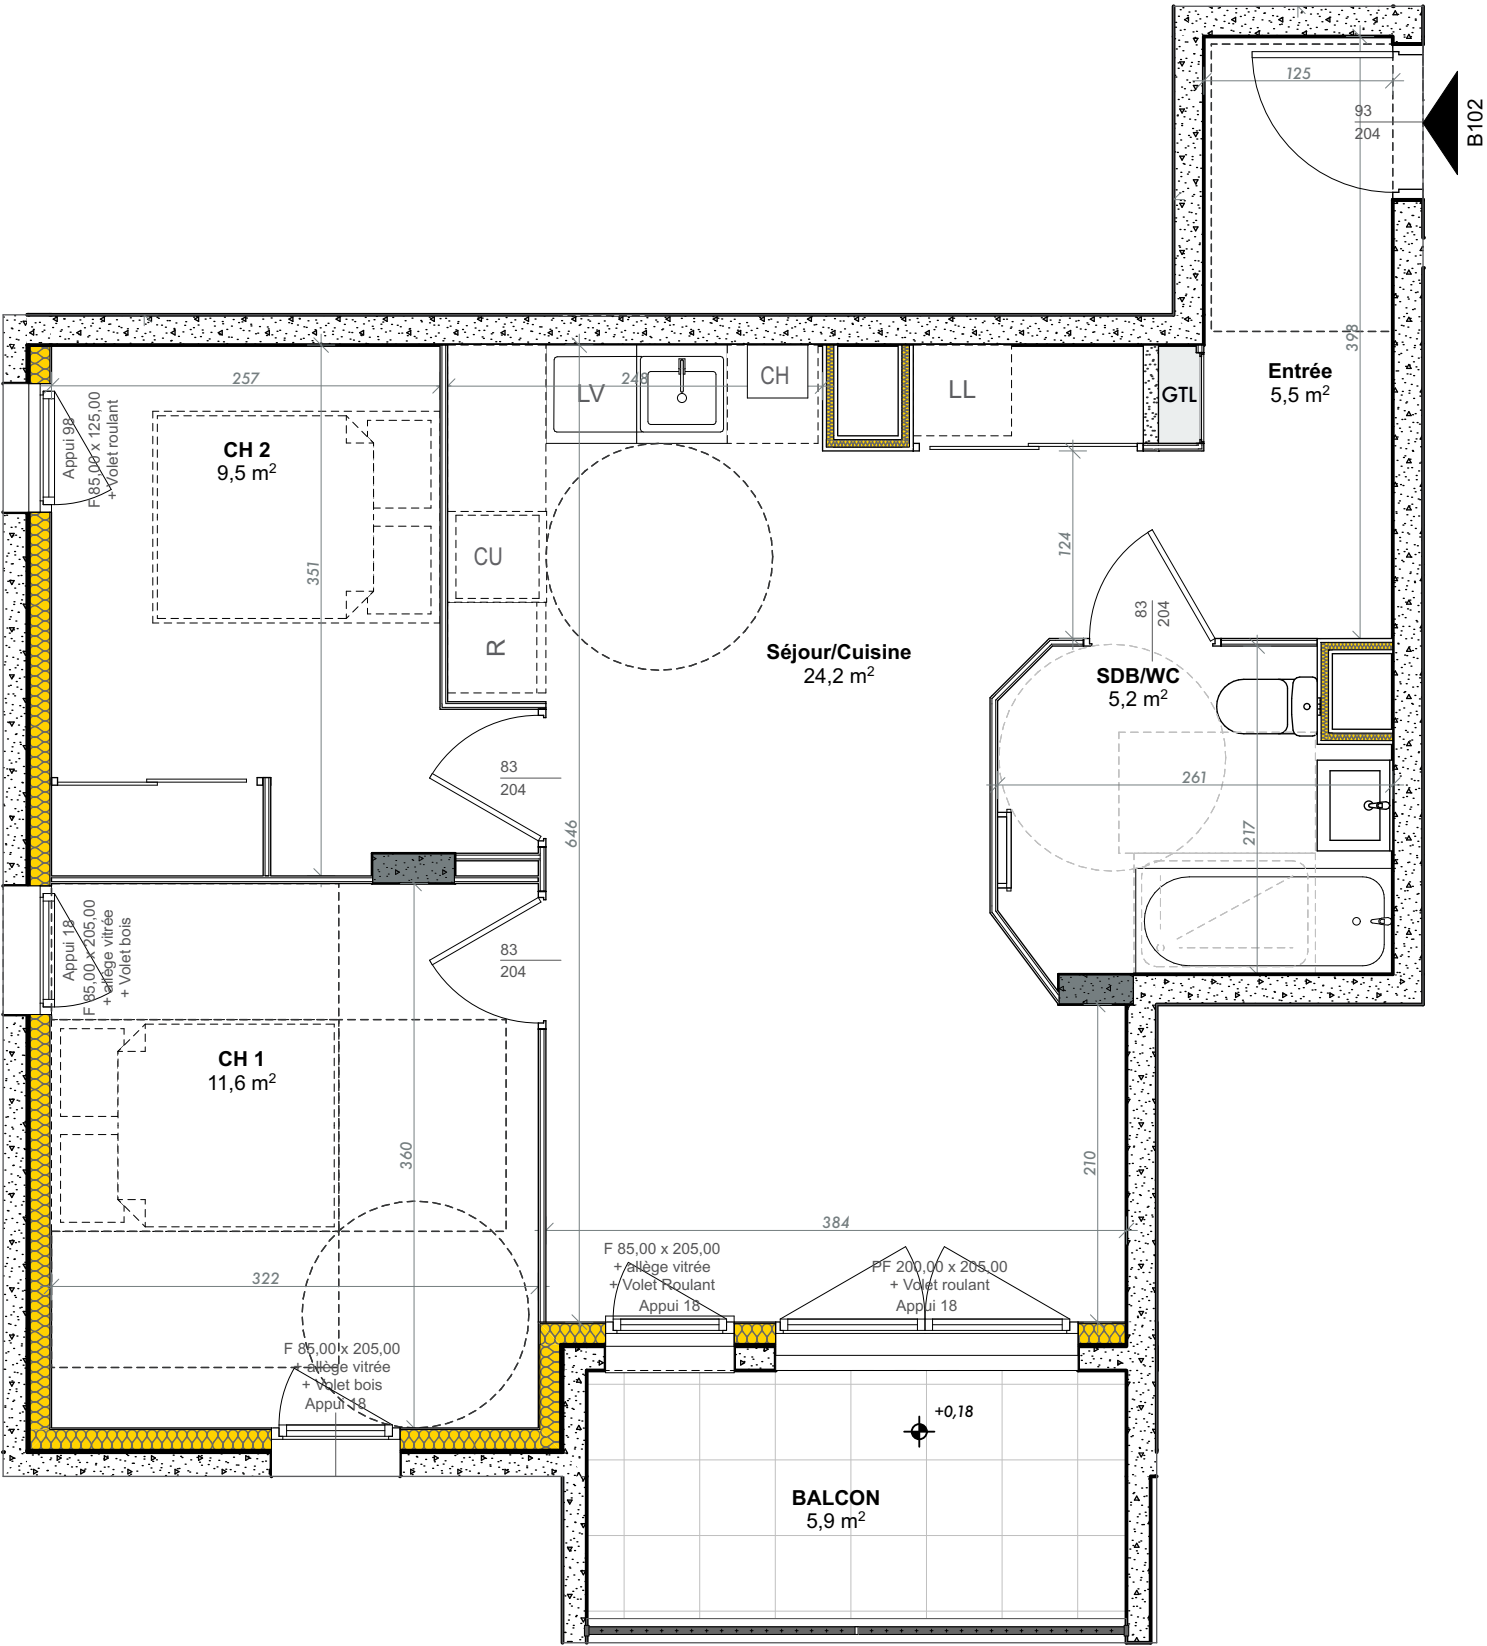


PLAN DE REPÉRAGE

B102 T3 R+1

Entrée	5,5
Séjour/Cuisine	24,2
CH 1	11,6
CH 2	9,5
SDB/WC	5,2
	56,0 m²
TOTAL SHAB	

BALCON	5,9
TOTAL	5,9 m²

LÉGENDE

 Soffites LV : Lave-Vaisselle CU : Cuisinière
LL : Lave-Linge R : Réfrigérateur GTL : Tableau électrique



SCCV GAMBETTA MEYZIEU
63 Quai Charles de Gaulle -
69006 LYON

Architecte

ARCHITEC
1 Allée de la Combe 69380 LISSIEU

Édité le :
17-07-23

Modifié le
25-04-24

Indice
8

Des modifications sont susceptibles d'être apportées en fonction des nécessités techniques ou réglementaires de la réalisation. Tant en ce qui concerne les dimensions libres que l'équipement. Les surfaces, les hauteurs sous plafond ainsi que les hauteurs de seuils ou d'allèges indiquées sont approximatives. Les retombées, soffites, faux-plafonds, trappes de visite, ainsi que l'emplacement des descentes d'eaux pluviales, des équipements sanitaires, ne sont pas tous figurés ou le sont à titre indicatif. L'emplacement des radiateurs, l'aménagement de la cuisine sont donnés à titre indicatif.