



Résidence "Le clos des écrivains" 1 rue Anatole France - Saint Cyr sur Loire

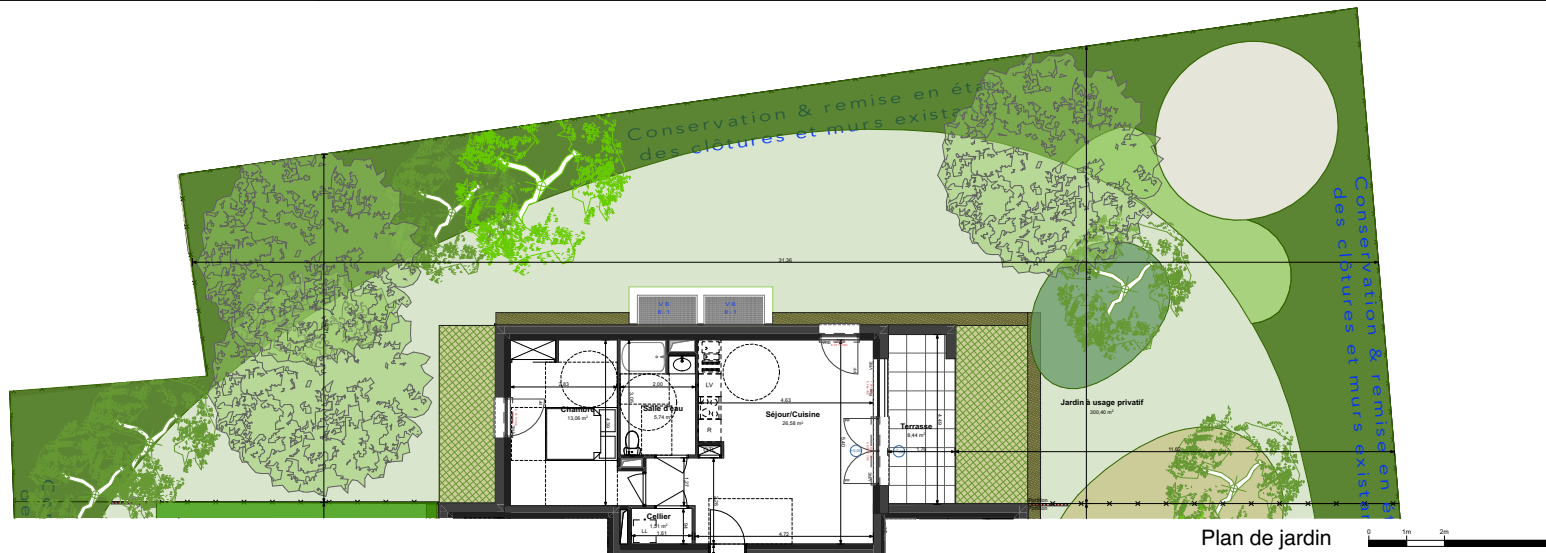

Plan de jardin

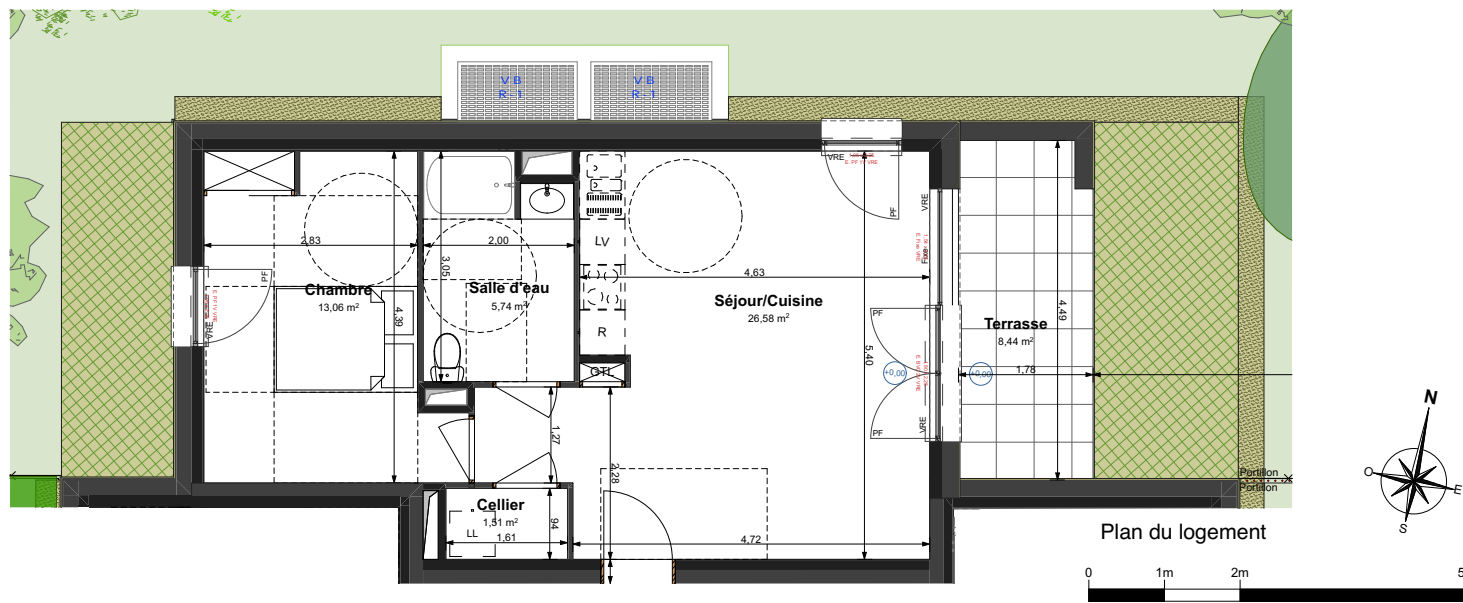

Plan du logement

Nota:

Les côtes et les surfaces indiquées peuvent varier légèrement en fonction des impératifs de construction. Des modifications mineures ou des aménagements de détails nécessaires pour des raisons d'ordre technique ou administratif pourront être apportés sur les plans.
L'aménagement des cuisines est donné à titre indicatif. Les retombées et faux plafonds ne sont pas systématiquement représentés. Seul les plans déposés au rang des minutes du notaire font foi.

Le Clos des écrivains

SAINT-CYR-SUR-LOIRE

Plan de repérage



Bâtiment E

Rez de chaussé

Logement n°: E003

Type : T2

Pièces	Surfaces habitables
Séjour/Cuisine	26,58
Chambre	13,06
Salle d'eau	5,74
Cellier	1,51
46,89 m²	
Terrasse	8,44
Jardin à usage privé	300,40

F	FENETRE	LV	LAVE-VAISSELLE
CF	CHASSIS FIXE	F	REFRIGERATEUR
PF	PORTE FENETRE	LL	LAVE-LINGE
BC	BAIE COULISSANTE	GTL	GAINE TECHNIQUE LOGEMENT
CFP	CHASSIS FIXE PLEIN	[Z]	FAUX-PLAFOND SOFFITES
GC	GARDE CORPS	HSP	HAUTEUR SOUS PLAFOND
VR	VOLET ROULANT MANUEL	[]	EQUIPEMENT EN OPTION
VRE	VOLET ROULANT ELECTRIQUE	[]	MASSIF ARBUSTIF
[]	ENGRAZONNEMENT EN PLEINE TERRE	[]	HAIE STRUCTUREE
[]	ENGRAZONNEMENT SUR DALLE DU SOUS-SOL		

Parallèles Architecture

Date: 07 Novembre 2025

Indice: 01