
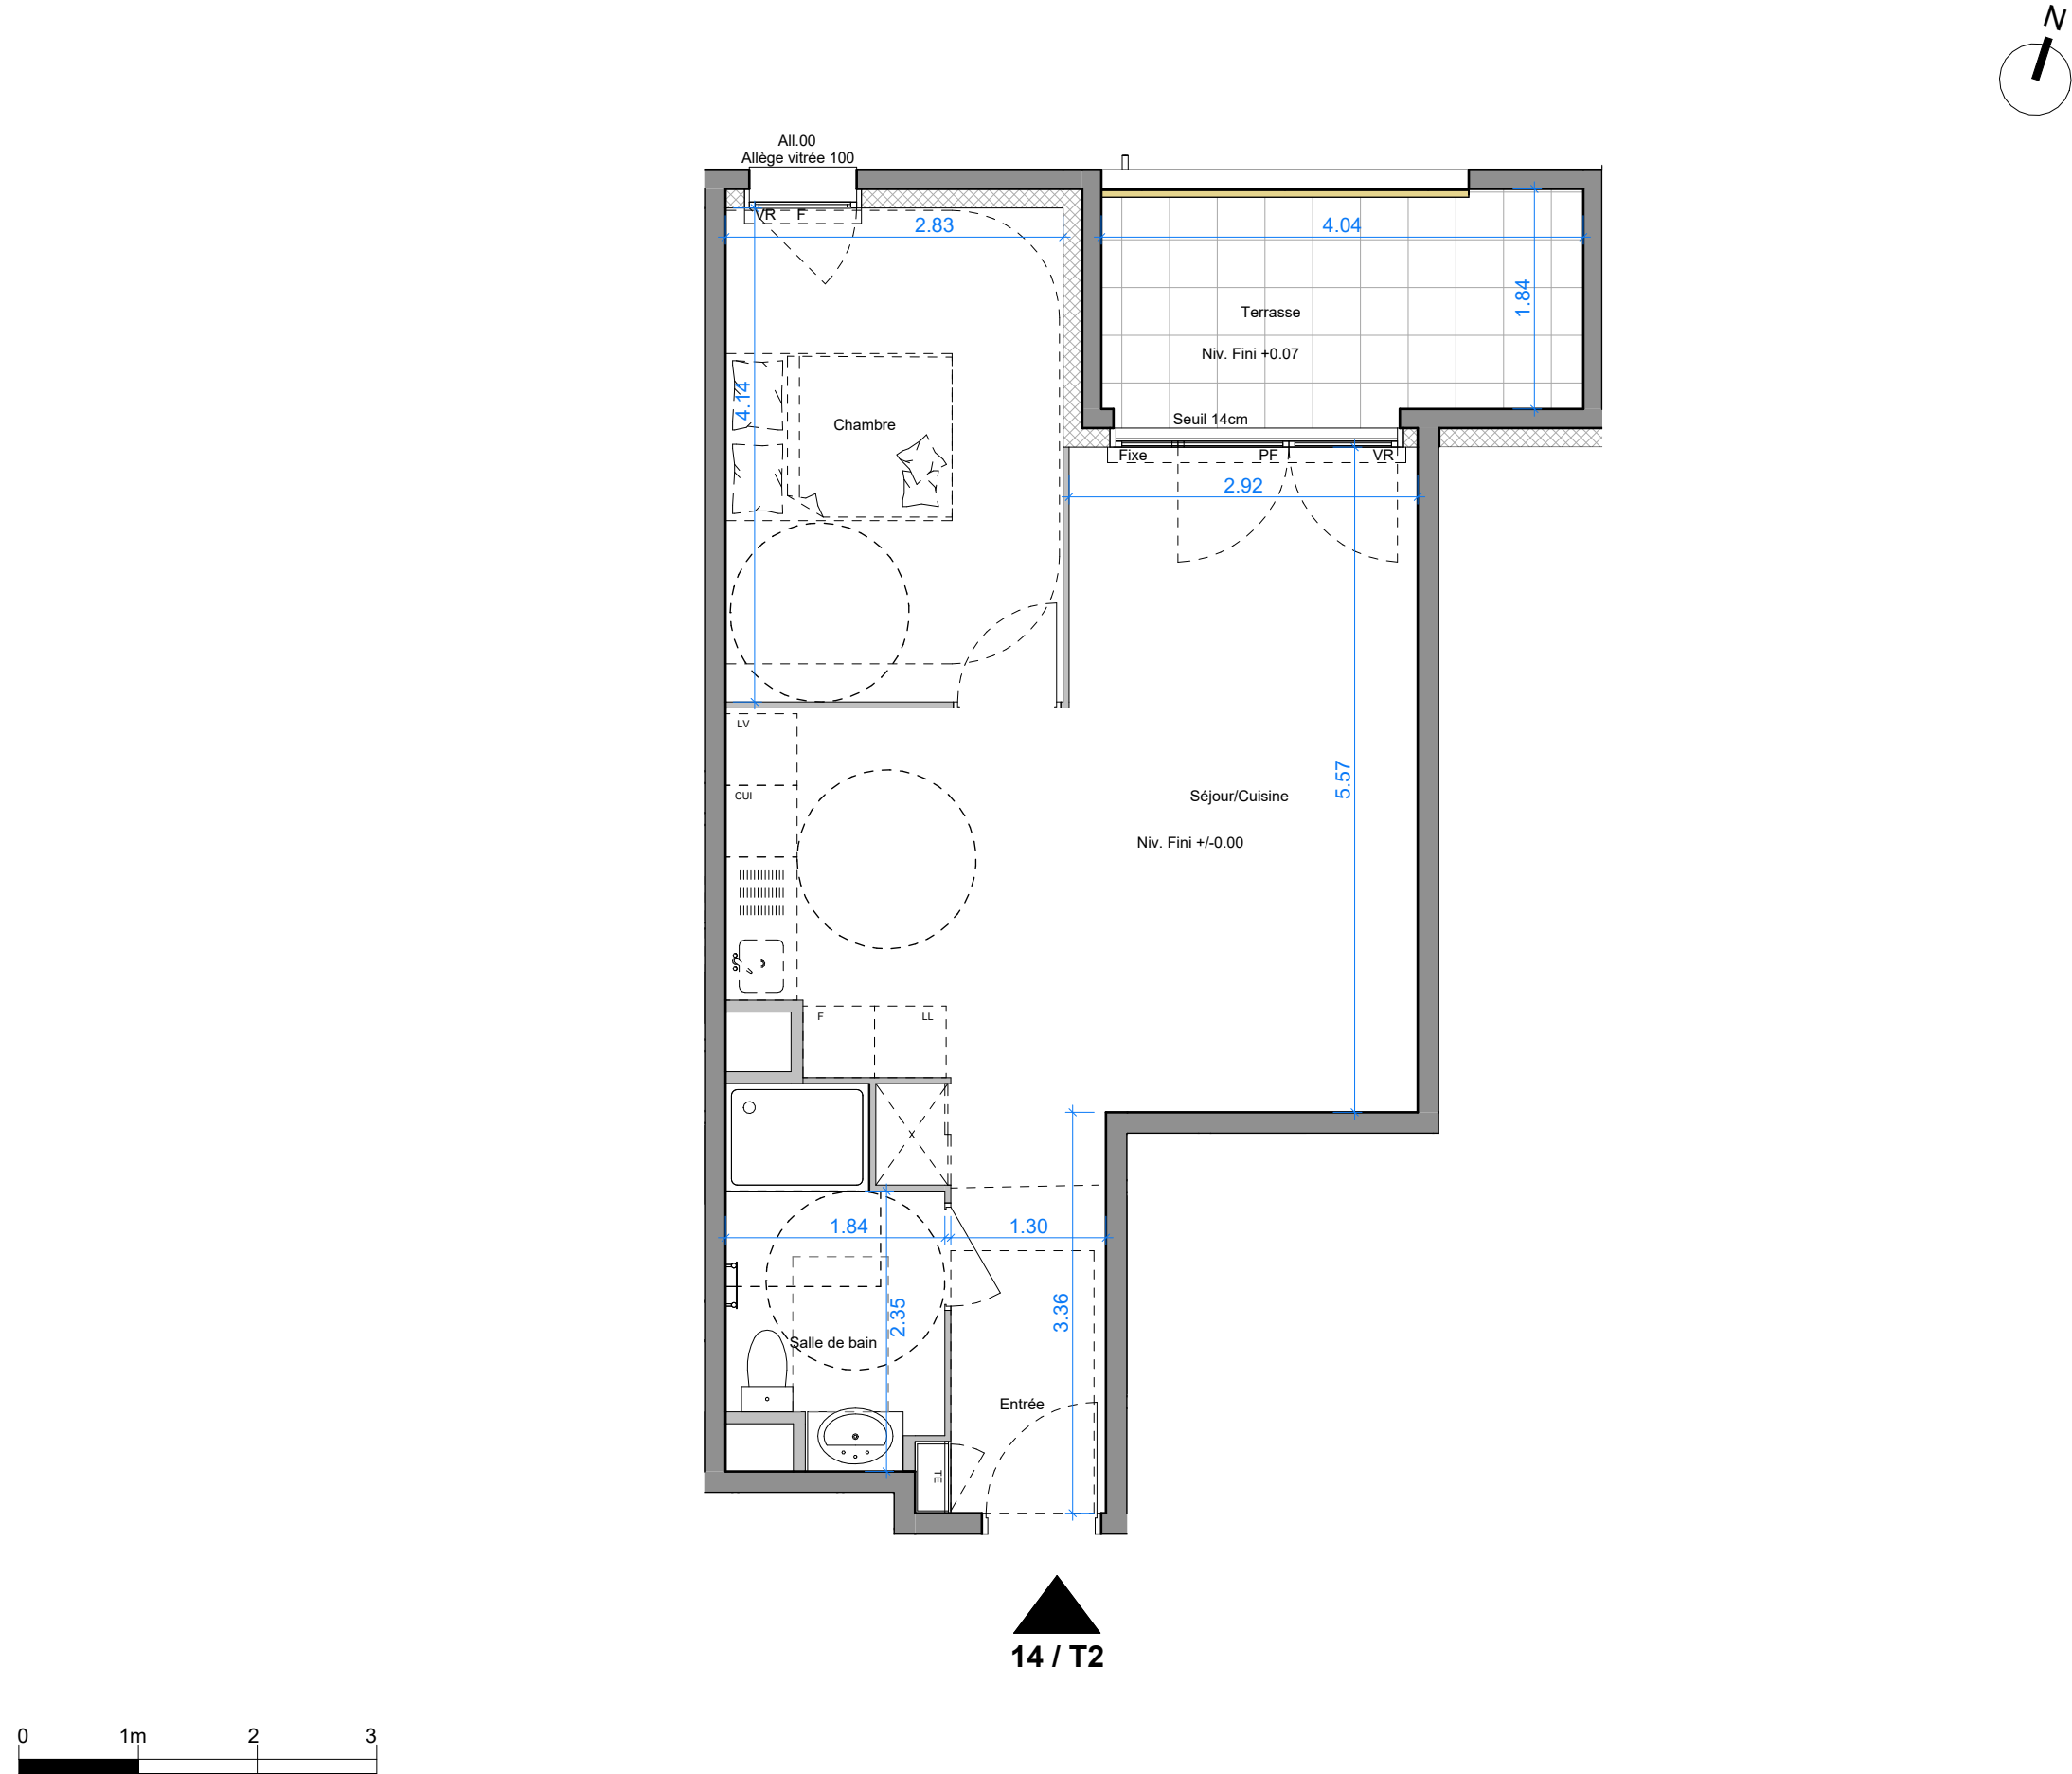


Des modifications sont susceptibles d'être apportées en fonction des nécessités techniques ou réglementaires de la réalisation. Tant en ce qui concerne les dimensions libres que l'équipement. Les surfaces, les hauteurs sous plafond ainsi que les hauteurs de seuils ou d'allèges indiquées sont approximatives. Les retombées, soffites, faux-plafonds, trappes de visite, ainsi que l'emplacement des descentes d'eaux pluviales, des équipements sanitaires, ne sont pas tous figurés ou le sont à titre indicatif. L'emplacement des radiateurs, l'aménagement de la cuisine sont donnés à titre indicatif.

PLAN DE COMMERCIALISATION

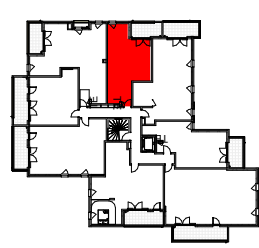

PLAN DE REPERAGE

14	ETAGE 1	T2	46.60 m²
----	---------	----	----------

Séjour/Cuisine	26.40 m²
Chambre	11.70 m²
Salle de bain	4.95 m²
Entrée	3.55 m²
TOTAL SHAB	46.60 m²

Terrasse	7.45 m²
----------	---------

LEGENDE

- F fenêtre
- PF porte-fenêtre
- VR volet roulant



GROUPE GAMBETTA
SCCV GAMBETTA ECHIROLLES
63 Quai Charles de Gaulle - 69006 LYON

ATELIER WILLIAM TEISSIER ARCHITECTE
115 Avenue Thiers 69006 LYON

Edité le 15/03/2024	Modifié le	Indice PDV B
------------------------	------------	-----------------