




Des modifications sont susceptibles d'être apportées en fonction des nécessités techniques ou réglementaires de la réalisation. Tant en ce qui concerne les dimensions libres que l'équipement. Les surfaces, les hauteurs sous plafond ainsi que les hauteurs de seuils ou d'allèges indiquées sont approximatives. Les retombées, soffites, faux-plafonds, trappes de visite, ainsi que l'emplacement des descentes d'eaux pluviales, des équipements sanitaires, ne sont pas tous figurés ou le sont à titre indicatif. L'emplacement des radiateurs, l'aménagement de la cuisine sont donnés à titre indicatif.

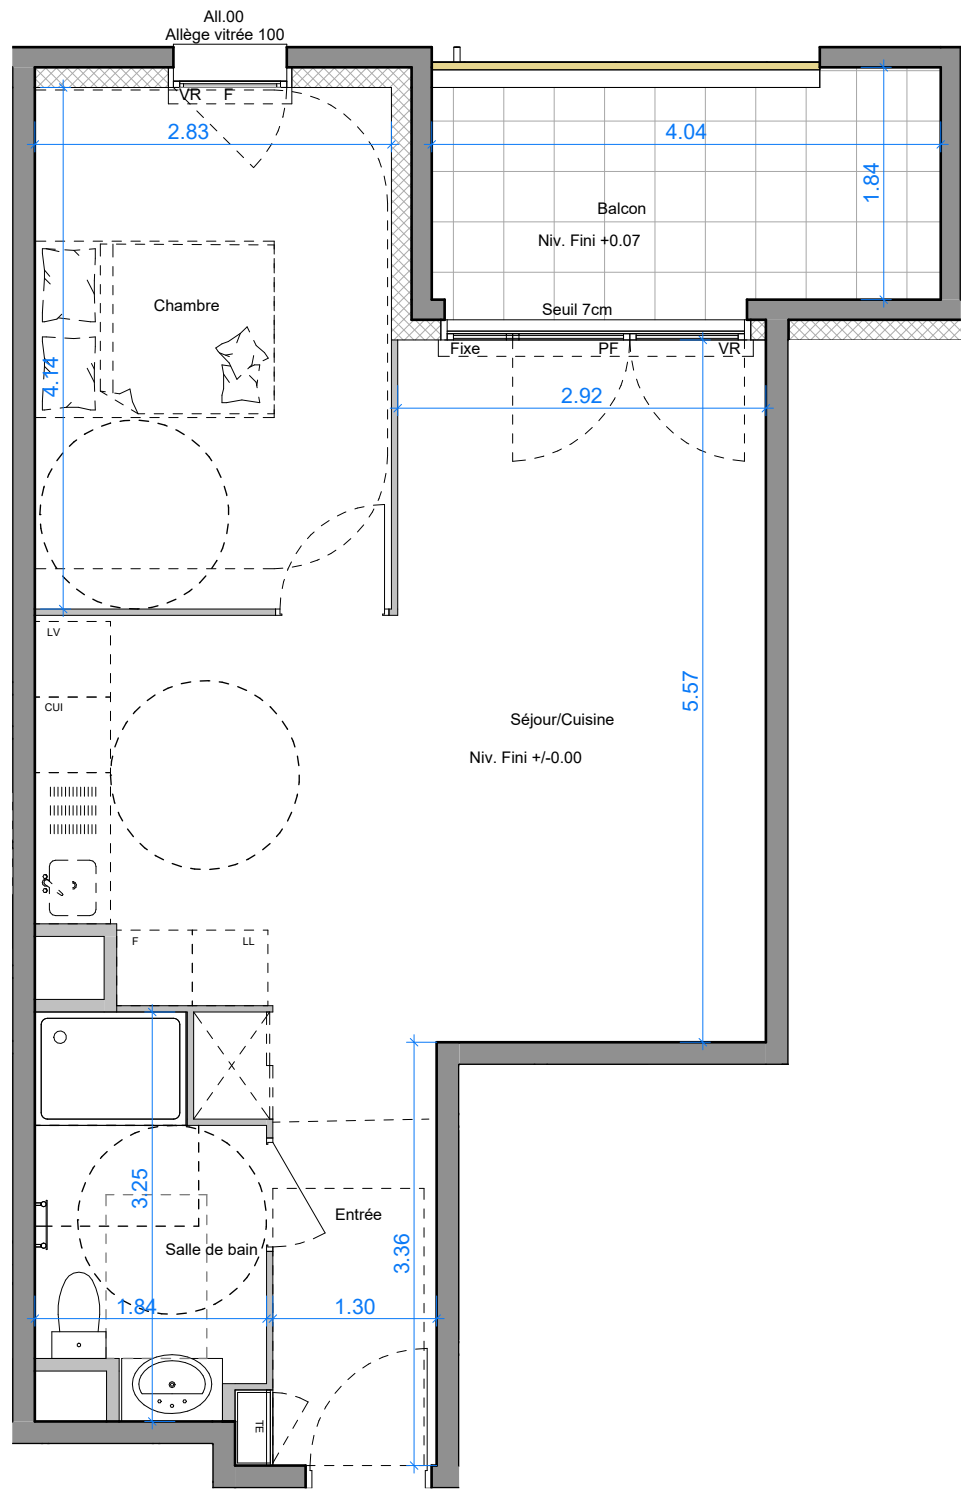

24 / T2

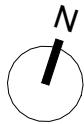

PLAN DE COMMERCIALISATION

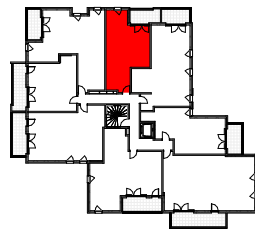


PLAN DE REPERAGE

24	ETAGE 2	T2	46.60 m²
Séjour/Cuisine			26.40 m²
Chambre			11.70 m²
Salle de bain			4.95 m²
Entrée			3.55 m²
TOTAL SHAB			46.60 m²
Balcon			7.45 m²

LEGENDE

F fenêtre
PF porte-fenêtre
VR volet roulant

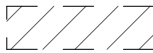 plafond suspendu ou soffite



**GROUPE
GAMBETTA**

GROUPE GAMBETTA
SCCV GAMBETTA ECHIROLLES
63 Quai Charles de Gaulle - 69006 LYON

ATELIER WILLIAM TEISSIER ARCHITECTE
115 Avenue Thiers 69006 LYON

Edité le
15/03/2024

Modifié le

Indice

PDV B