


L'OREE VERTE
Rue Belle de Malicorne
49124 ST BARTHELEMY D'ANJOU

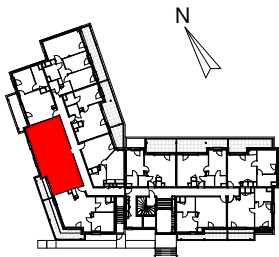



NIVEAU	NUMERO	TYPE
Rez de chaussée	0-02	T-3

Surfaces habitables	
Espace de vie	29,83 m²
Chambre 1 PMR	11,52 m²
Chambre 2	10,08 m²
Salle d'eau	4,82 m²
WC	2,06 m²
Dégag.	4,35 m²

TOTAL: 62,66 m²

Surfaces annexes
5,82 m²

Date de création: 12-2025	Date d'actualisation:
------------------------------	-----------------------

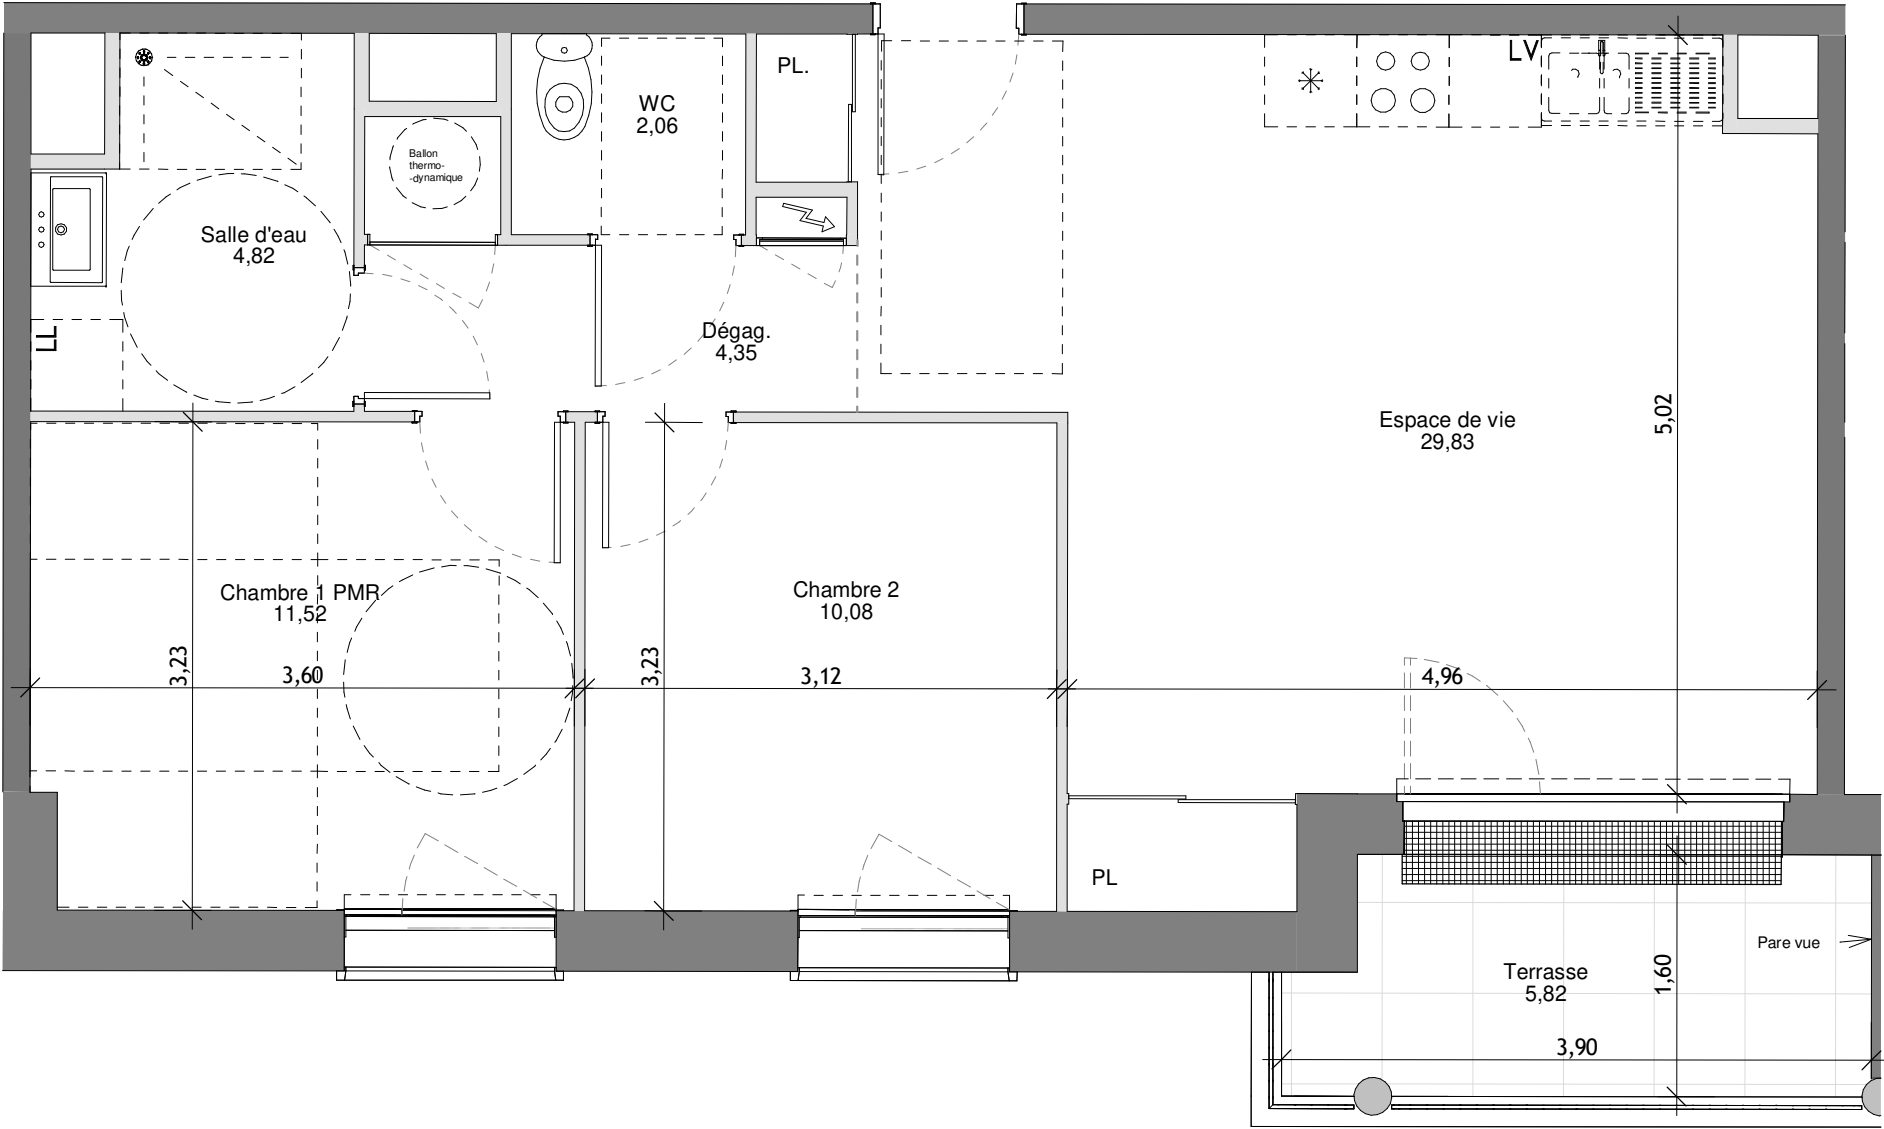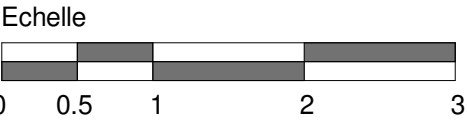

SCCV SAINT BARTHELEMY
MALICORNE E4
2, rue Jacques Brel - Métronomy 1
44800 SAINT HERBLAIN

Nota: Ceci est un plan de location sans échelle et non un plan d'exécution.
Le plan, la distribution et les surfaces sont susceptibles de variations en fonction des impératifs techniques de mise en oeuvre.
Les retombés de poutre, soffites ou faux plafonds ne sont pas toujours représentés.
Les éléments de mobiliers et d'électroménager sont figurés à titre indicatif.



S.E.L.A.S ROLLAND & ASSOCIES
53, Rue Toussaint BP 22431
49024 ANGERS CEDEX 02
Téléphone: 02.41.88.15.34
www.frederic-rolland.com