



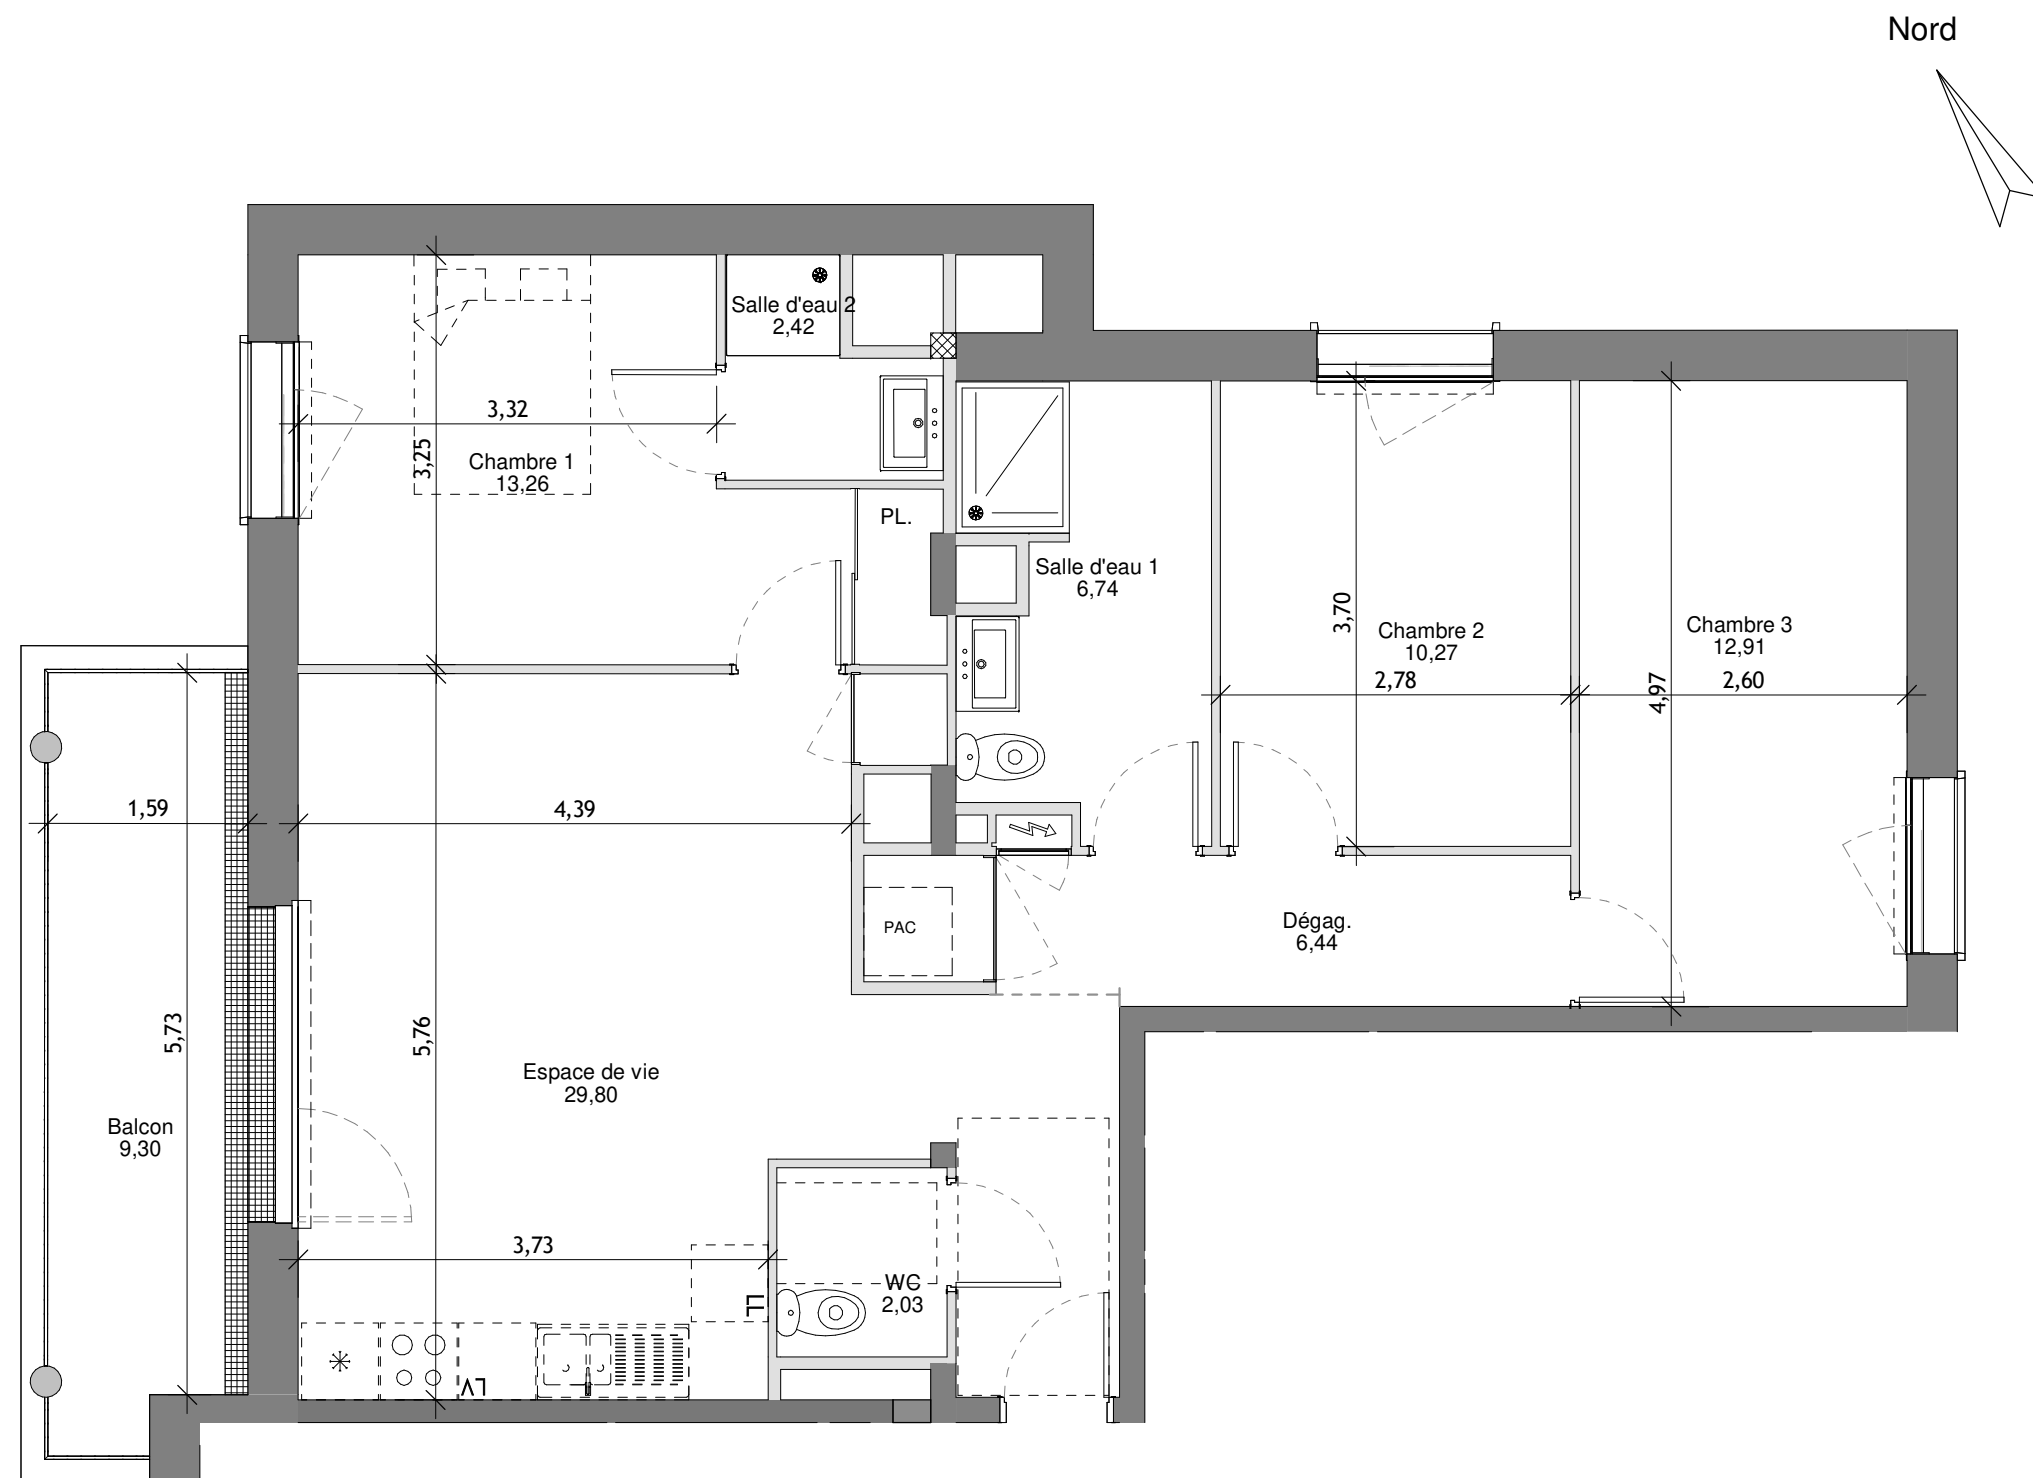

L'OREE VERTE

Rue Belle de Malicorne - Rue Cylène
49124 ST BARTHELEMY D'ANJOU

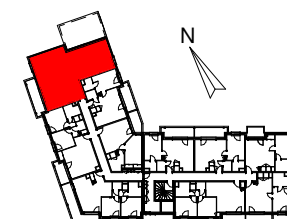

NIVEAU	NUMERO	TYPE
R+2	2-03	T-4

Surfaces habitables

Espace de vie	29,80 m²
Chambre 1	13,26 m²
Chambre 3	12,91 m²
Chambre 2	10,27 m²
Salle d'eau 1	6,74 m²
Salle d'eau 2	2,42 m²
WC	2,03 m²
Dégag.	6,44 m²


TOTAL: 83,87 m²

Surfaces annexes

9,30 m²

Date de création: 12-2025	Date d'actualisation:
------------------------------	-----------------------

Echelle

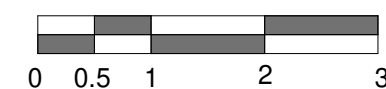

GROUPE GAMBETTA
44, Avenue Gambetta
49300 CHOLET

Nota: Ceci est un plan de location sans échelle et non un plan d'exécution.
Le plan, la distribution et les surfaces sont susceptibles de variations en fonction des impératifs techniques de mise en oeuvre.
Les retombés de poutre, soffites ou faux plafonds ne sont pas toujours représentés.
Les éléments de mobiliers et d'électroménager sont figurés à titre indicatif.



S.E.L.A.S ROLLAND & ASSOCIES
53, Rue Toussaint BP 22431
49024 ANGERS CEDEX 02
Téléphone: 02.41.88.15.34
www.frederic-rolland.com