


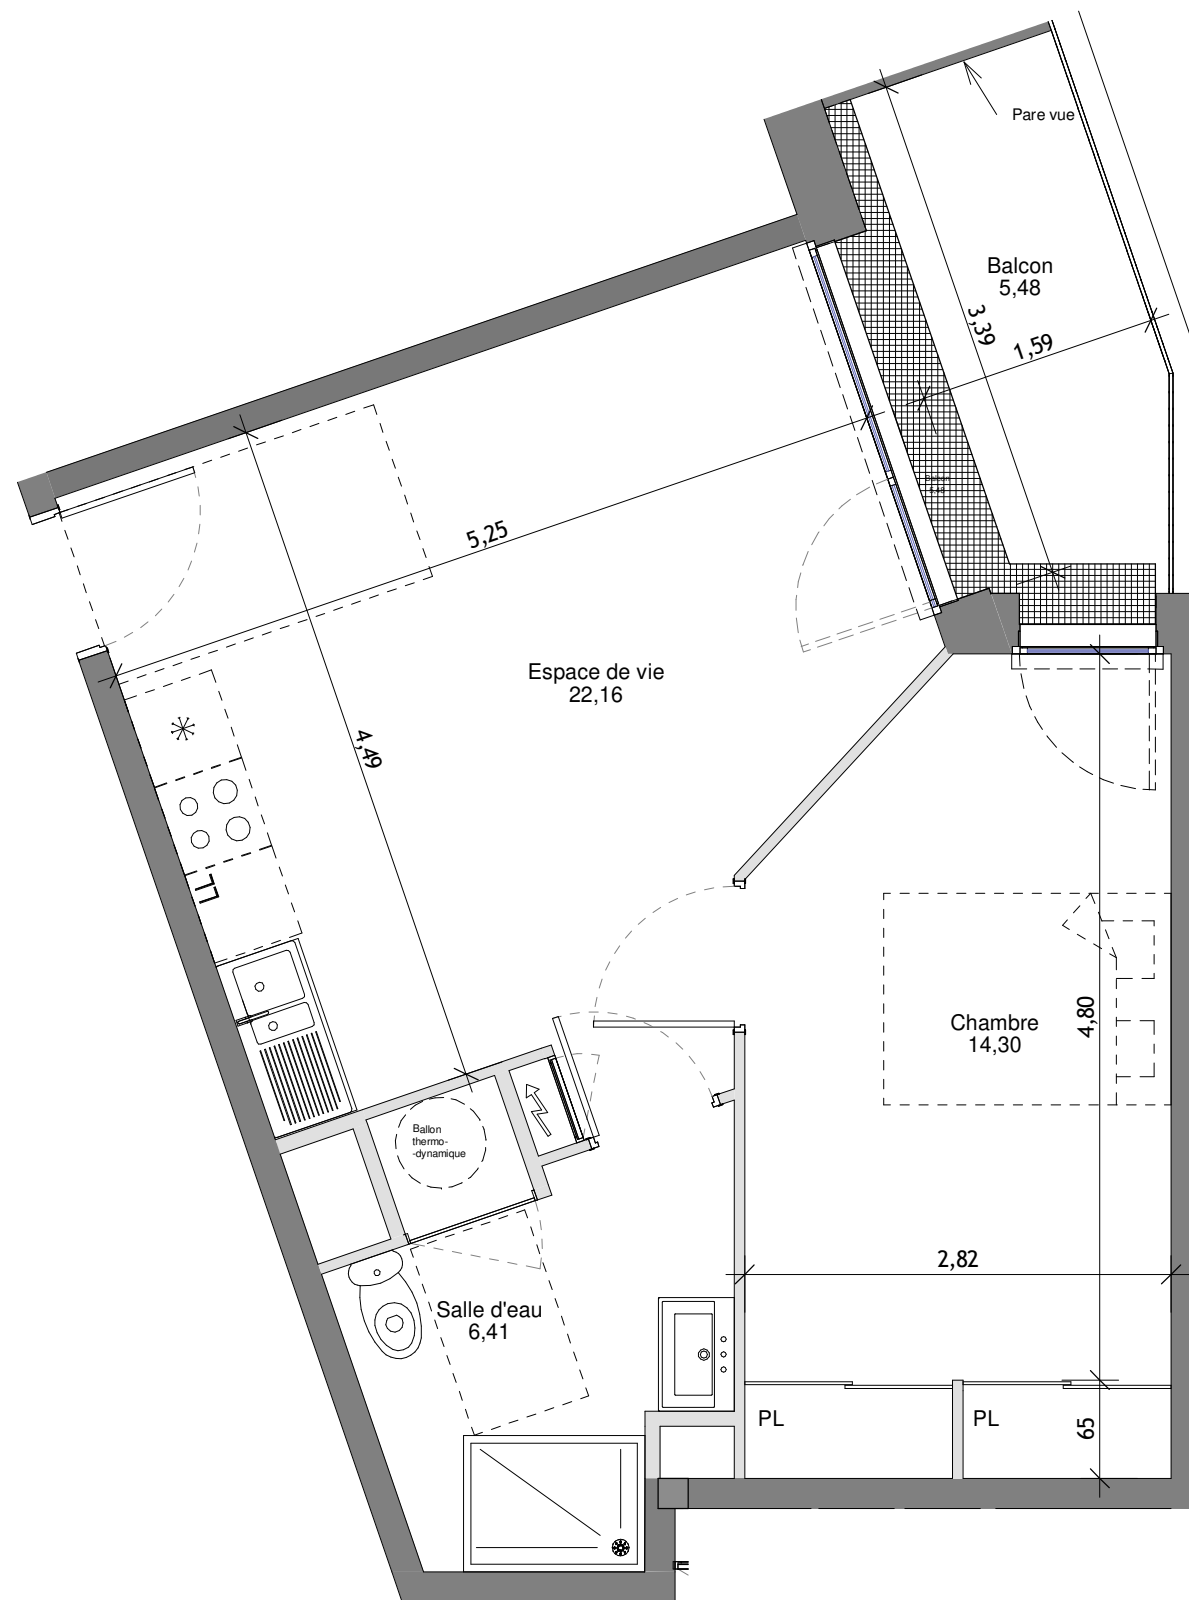


Nord



L'OREE VERTE

Rue Belle de Malicorne  
49124 ST BARTHELEMY D'ANJOU

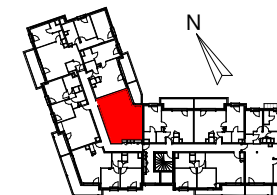

| NIVEAU | NUMERO | TYPE |
|--------|--------|------|
| R+3    | 3-05   | T-2  |

#### Surfaces habitables

|               |          |
|---------------|----------|
| Espace de vie | 22,16 m² |
| Chambre       | 14,30 m² |
| Salle d'eau   | 6,41 m²  |


TOTAL: 42,87 m²

#### Surfaces annexes

5,48 m²

|                              |                       |
|------------------------------|-----------------------|
| Date de création:<br>12-2025 | Date d'actualisation: |
|------------------------------|-----------------------|

Echelle

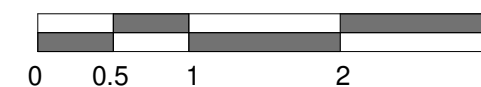

SCCV SAINT BARTHELEMY  
MALICORNE E4  
2, rue Jacques Brel - Métronomy 1  
44800 SAINT HERBLAIN

Nota: Ceci est un plan de location sans échelle et non un plan d'exécution.  
Le plan, la distribution et les surfaces sont susceptibles de variations en fonction des impératifs techniques de mise en oeuvre.  
Les retombés de poutre, soffites ou faux plafonds ne sont pas toujours représentés.  
Les éléments de mobiliers et d'électroménager sont figurés à titre indicatif.



S.E.L.A.S ROLLAND & ASSOCIES  
53, Rue Toussaint BP 22431  
49024 ANGERS CEDEX 02  
Téléphone: 02.41.88.15.34  
www.frederic-rolland.com