



Avenue de la Colle, Avenue de la Santoline ,
Route de France - 06800 Cagnes sur mer





Niveau R+3 Lot n° E32 T3

Séjour Cuisine	30,65
Hall	4,59
Chambre 1	12,12
Chambre 2	9,97
SDB	4,48
WC	1,39
Total surfaces habitables	63,20 m²
Balcon	12,05



INDICE 0

Date : 07/07/2025

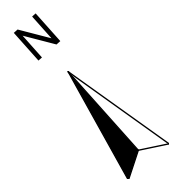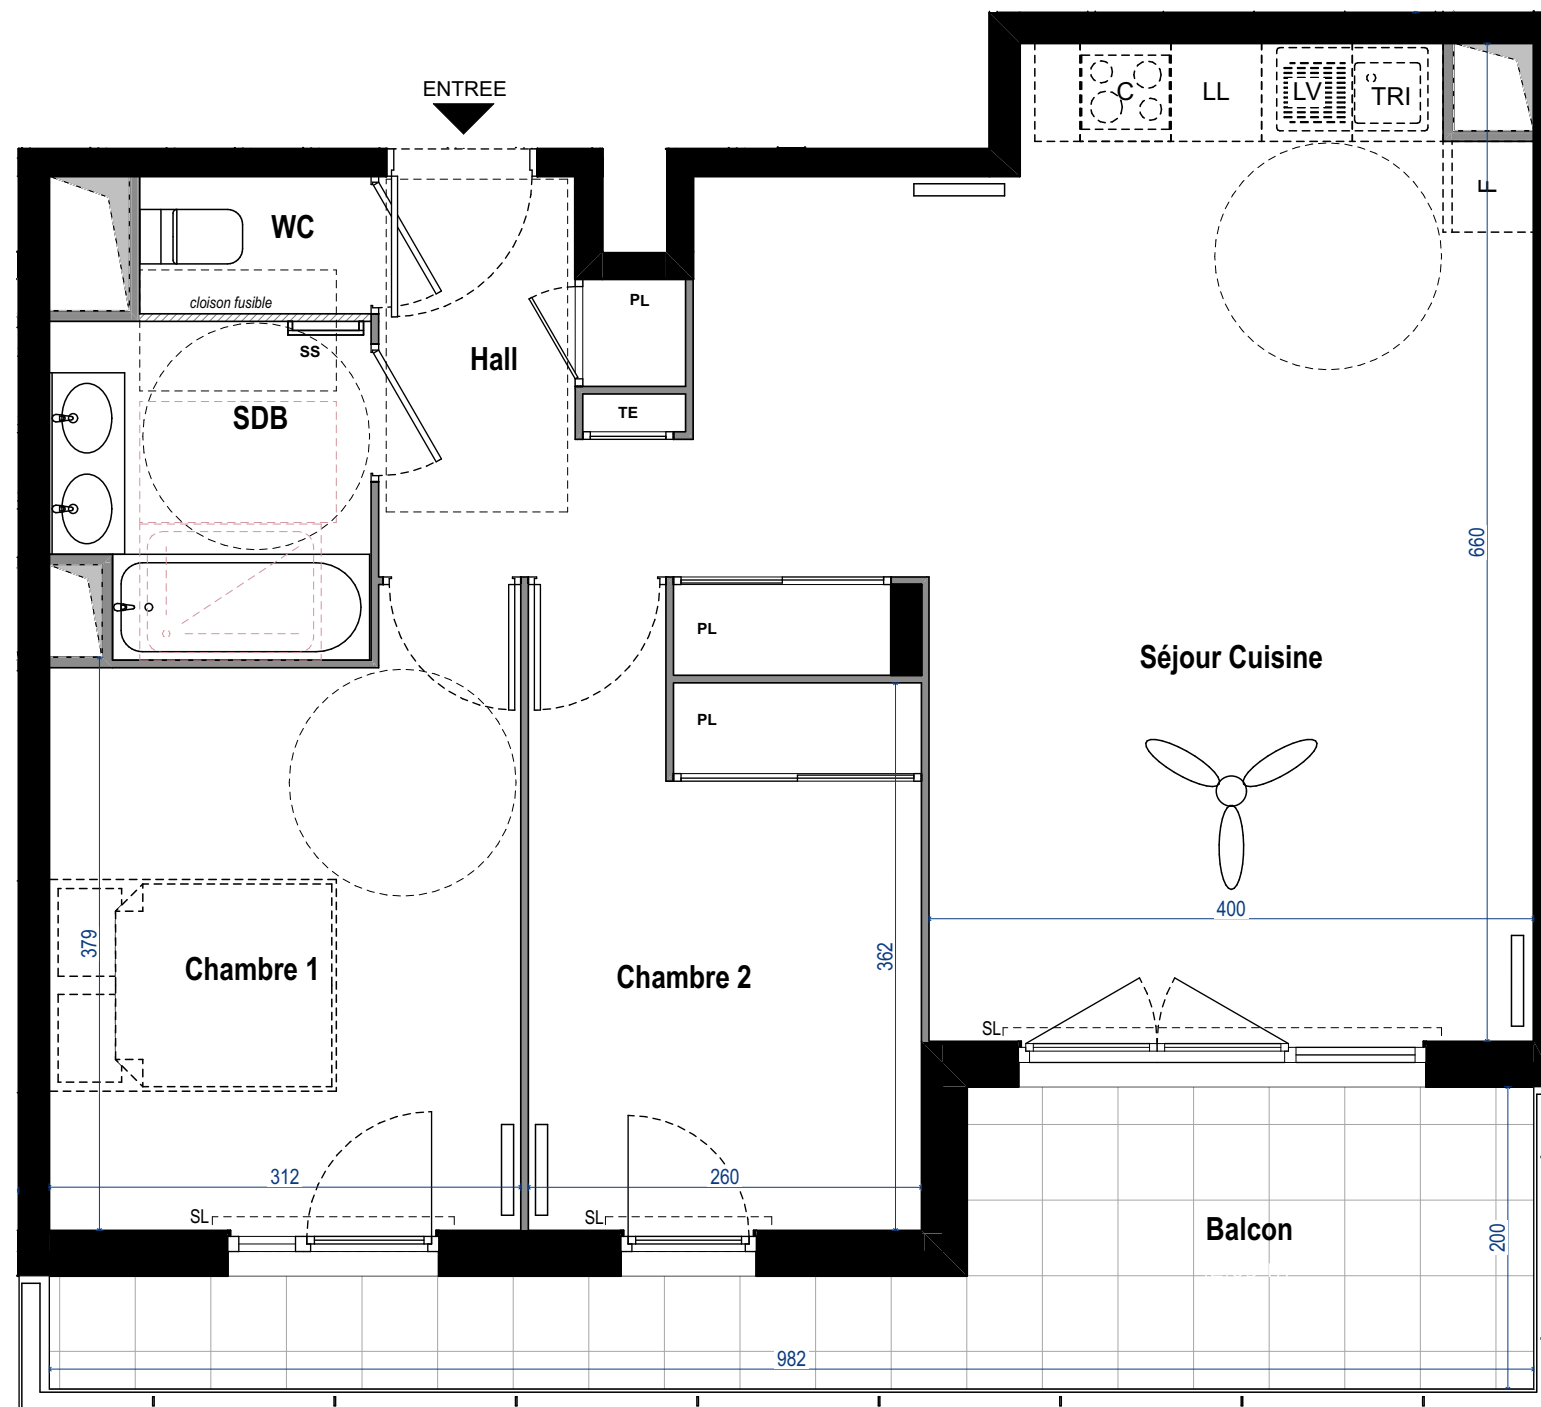

NOTA : Ce plan est établi à titre provisoire, sur la base de permis de construire. Des modifications sont susceptibles d'être apportées à ce plan en fonction des nécessités techniques de la réalisation, tant en ce qui concerne les dimensions libres que l'équipement ou la configuration des jardins. Les dimensions, hauteurs, largeurs et surfaces sont approximatives et sont soumises aux tolérances dimensionnelles réglementaires. Les retombées, soffites, faux-plafonds sont susceptibles d'évoluer en nombre, dimensions et localisation. L'aménagement intérieur est donné à titre indicatif.

LEGENDE :

LL : Lave linge
LV : Lave vaisselle
C : Cuisson

F : Frigo
SS : Sèche-serviettes
TE : Tableau électrique
PL : Placard

Faux-plafond
hsp mini ≥ 2,20m
Cloison fusible