


NOTA : L'aménagement de la cuisine est donné à titre indicatif. Le mobilier et l'électroménager ne sont pas fournis. Les cotes, les surfaces et hauteurs indiquées peuvent varier légèrement en fonction des impératifs de construction. Les remontées, soffites, faux-plafonds et canalisations ne sont pas représentés. L'aménagement des espaces verts est donné à titre indicatif. Le Maître d'Ouvrage se réserve la possibilité d'apporter des modifications aux plans (escaliers, différences de niveaux...) pour des raisons d'ordre technique ou administrative. Les plans de ventes sont établis sous réserve de l'obtention du PCM pour les logements concernés par les modifications.


LEGENDE :
PFB = PORTE-FENETRE BATTANTE
FB = FENETRE BATTANTE
FT = FENETRE DE TOIT
PL = PLACARD
EP = DESCENTE EAUX PLUVIALES
LAVE LINGE
TABLEAU ELECTRIQUE

B.E.C = BALLON D'EAU CHAUDE
THERMODYNAMIQUE
VRE = VOLET ROULANT ELECTRIQUE

 SECHE LINGE

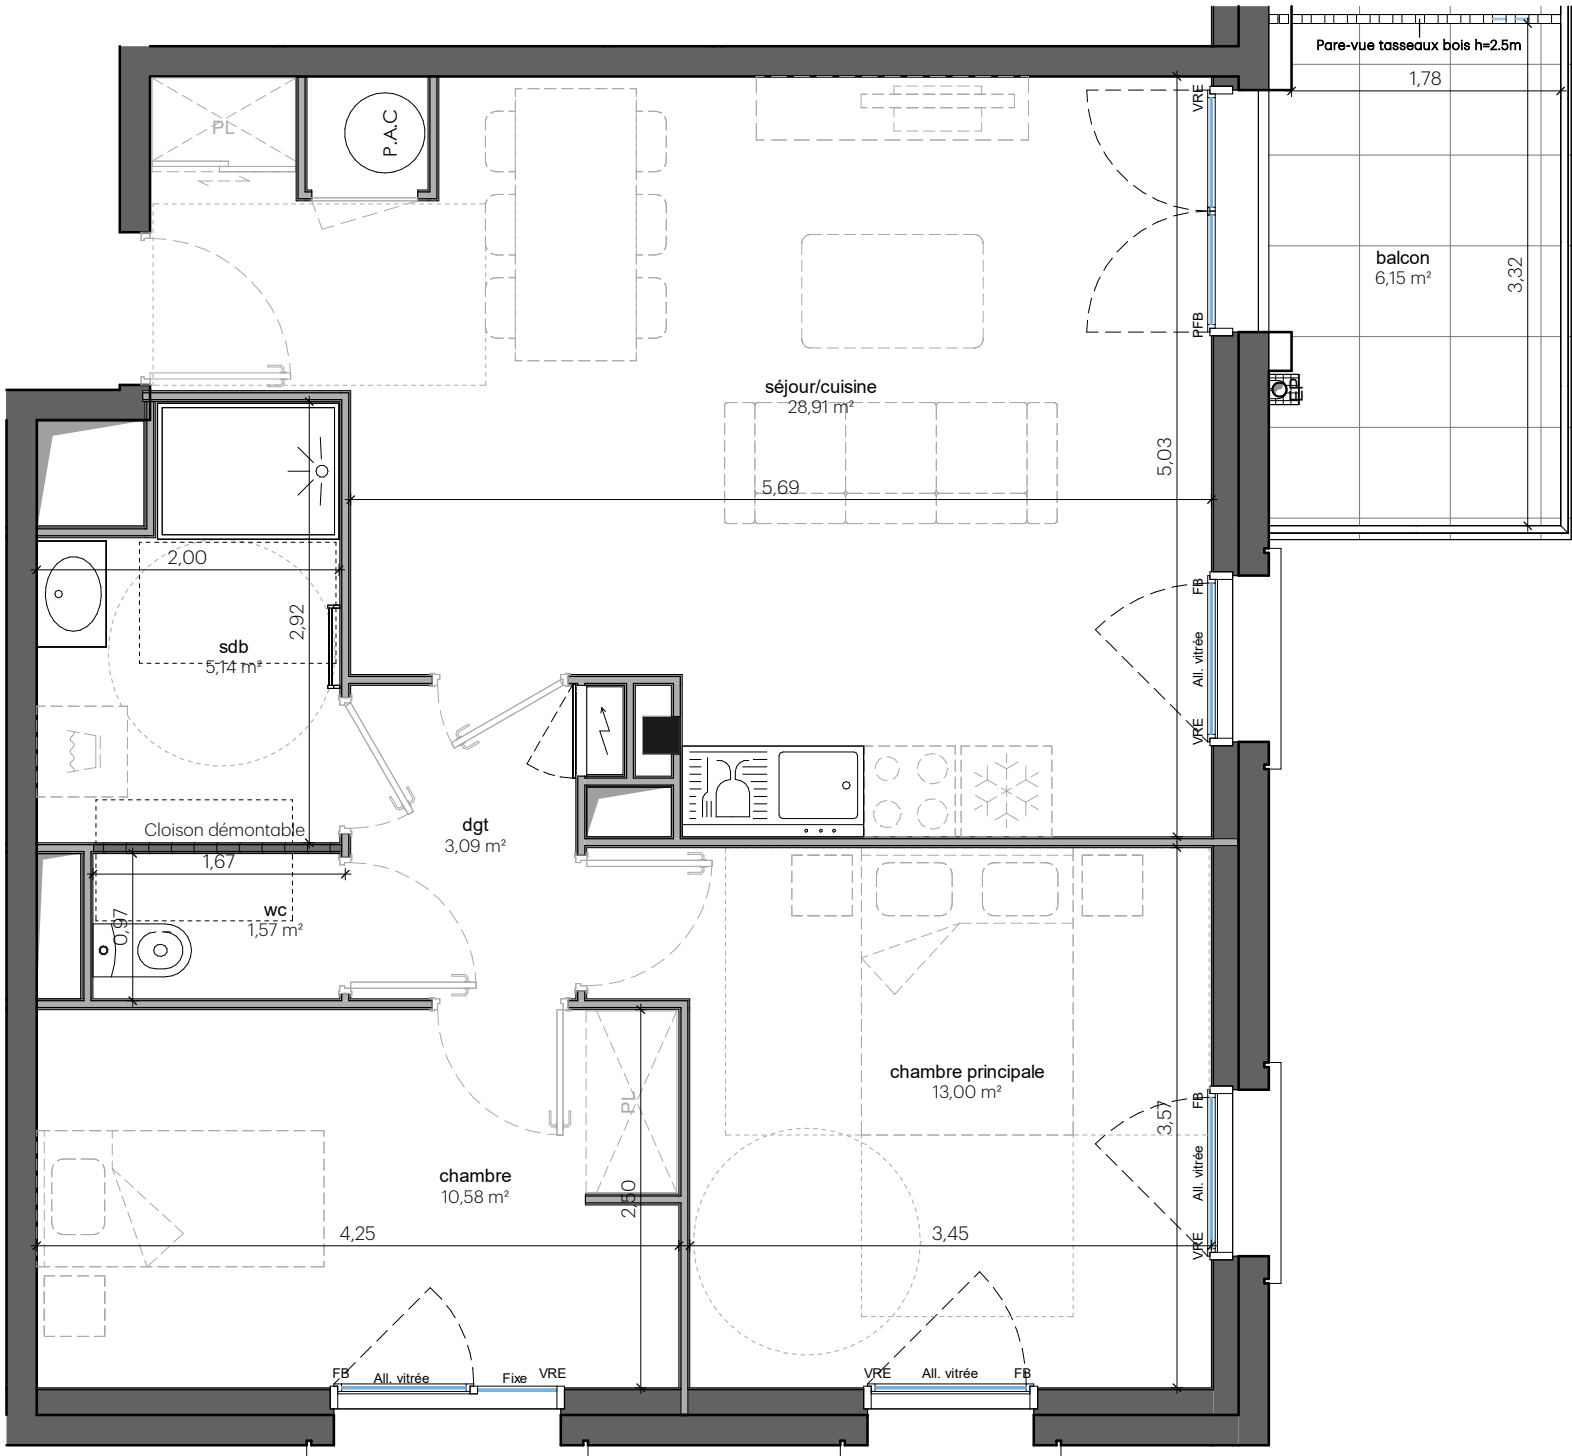

Plan de commercialisation
8 Rue de Lobréont, 56450 SURZUR

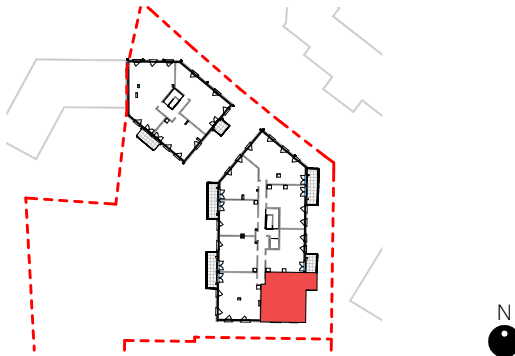

NIVEAU	APPT n°	TYPE
R+1	B102	T3

SURFACES HABITABLES (M²)

séjour/cuisine	28,91 m²
chambre principale	13,00 m²
chambre	10,58 m²
dgt	3,09 m²
sdb	5,14 m²
wc	1,57 m²
Total Surfaces Habitables	62,28 m²

SURFACES ANNEXES (M²)

balcon	6,15 m²
Total Surfaces Annexes	6,15 m²

échelle (format A3) : 1/50

date du plan : 25.06.2026