



Bat	Niveau	APT n°	Type
C1	R+7	C1_705	Studio


Désignation	Surface
CH	10.28 m²
DGT	4.41 m²
SDE	3.60 m²
SURFACE TOTALE	18.29 m²



Légende

	Faux-plafond	VR:	Volet roulant
	Placard	VRE:	Volet roulant électrique
	Tableau électrique	EP:	Eau pluviale
	Sèche-serviette	PF:	Porte fenêtre
	Dalle sur plots	HSP:	Hauteur sous plafond
	Gaine Technique	GC:	Garde corps
	Radiateur		
	Radiateur Electrique		
	Kitchenette		
La surface des placards est comptabilisée dans la surface de la pièce			


Plan de repérage

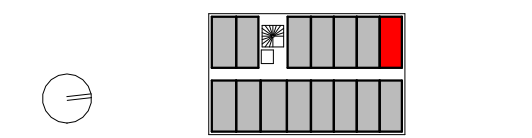

Indice :

Echelle d'impression : A3

Date de mise à jour : 13/11/2025

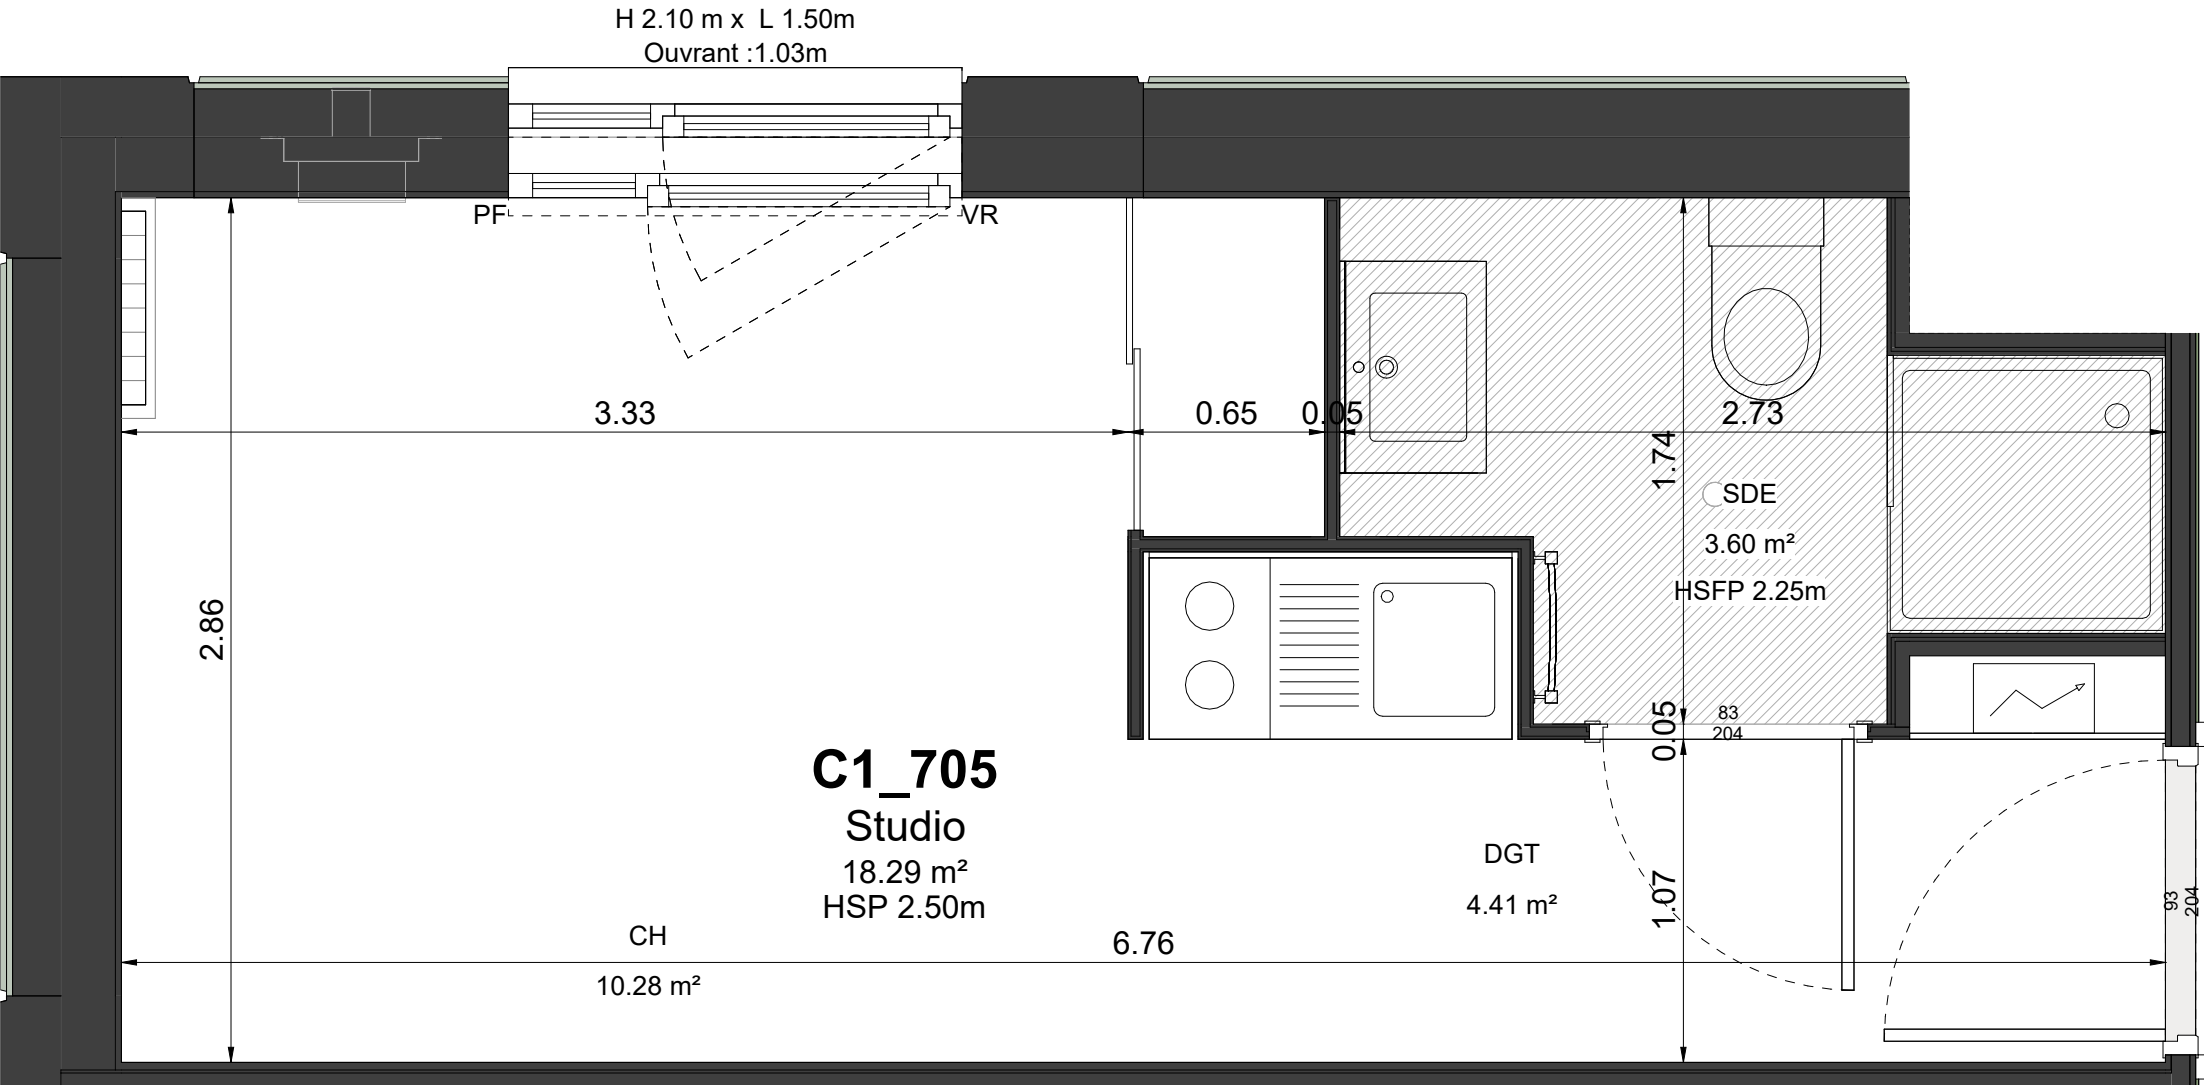

Des modifications sont susceptibles d'être apportées à ce plan en fonction des contraintes de réalisation, des nécessités techniques,réglementaires ou administratives, tant en ce qui concernent les dimensions libres, les éléments d'équipement et les réseaux divers. Les surfaces indiquées sont approximatives et les surfaces de placards sont incluses dans celles des pièces attenantes. Les retombées, faux-plafond,ainsi que l'emplacement des équipements sont figurés à titre indicatif. Les surfaces habitables sont conformes au décret du 23 Mars 1997 (Art.4.1)

1 : 25e

