



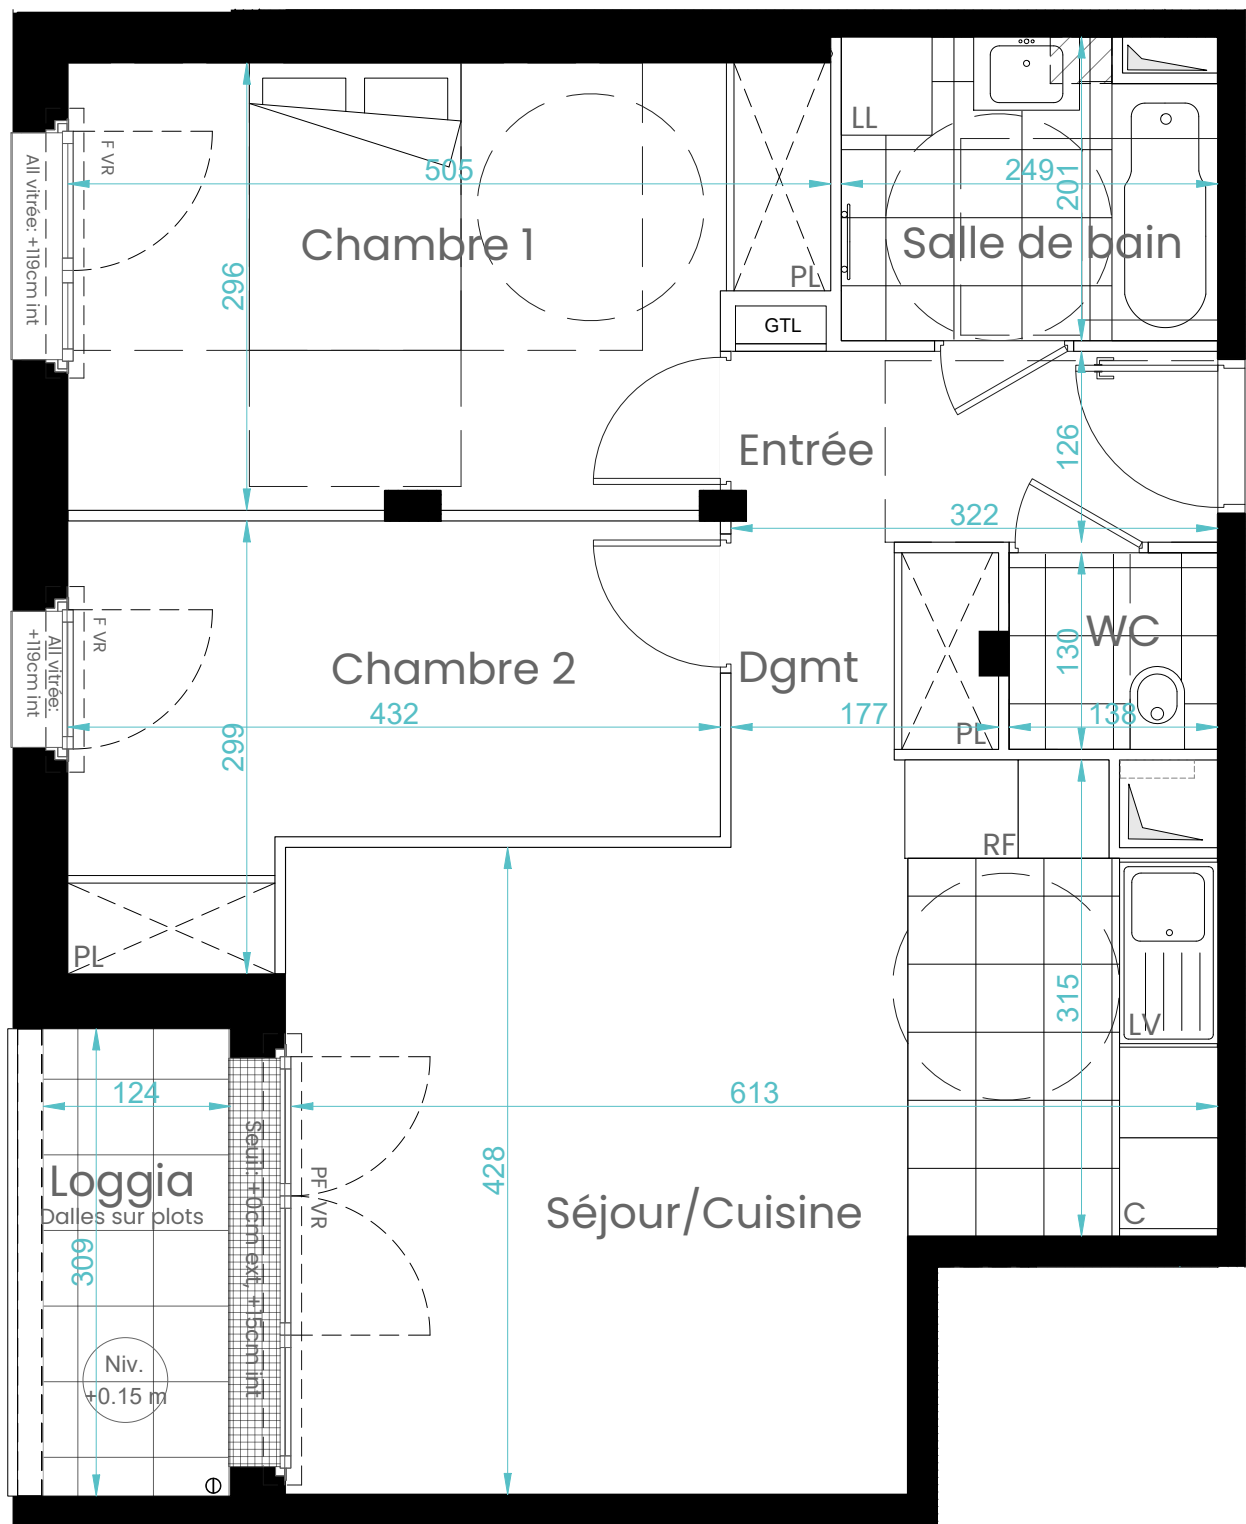

219

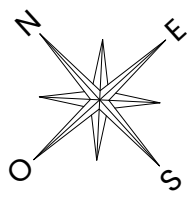

Légende :	
F/PF	: Fenêtre / Porte Fenêtre
VR	: Volet Roulant
LV	: Lave Vaisselle
LL	: Lave-Linge
C	: Cuisson (Plaques/four)
RF	: Réfrigérateur

	: Placard
	: Baignoire
	: Meuble vasque
	: Lave Main
	: Bac de douche
	: Tableau électrique
	: Sèche serviettes

	: Gaine technique
	: Robinet de puisage
	: Eaux pluviales
	: Caillebottis (porte fenêtre)
	: Soffite ou faux plafonds



Nota : Les renseignements graphiques sont donnés à titre indicatifs, ils pourront varier en fonction des besoins techniques lors de la réalisation du bâtiment. Des retombées de poutres, soffites, faux-plafonds et canalisations apparentes pourront être ajoutées pour la même raison. Les retombées, soffites, faux-plafonds, canalisations ainsi que l'emplacement des équipements ne sont pas forcément représentés. Les côtes et surfaces sont données sous réserve des impératifs de la construction et des tolérances d'exécution. Ce plan peut subir des modifications suite à des impératifs techniques. Les équipements représentés en pointillés ne sont pas fournis. Le mobilier et l'électroménager ne sont pas fournis.

Date : 29/07/2025

Indice 02

les
Hydrangeas
RUEIL-MALMAISON

77-89 Rue Jules Parent
92500 Rueil-Malmaison




LOT 219
ETAGE R+2
TYPE 3 Pièces

TABLEAU DES SURFACES

Nota : la surface habitable des placards est incluse dans celle des pièces attenantes

Surfaces habitables	
Entrée	4.04 m²
Séjour/Cuisine	24.36 m²
Chambre 1	13.80 m²
Chambre 2	10.25 m²
Salle de bain	4.79 m²
WC	1.79 m²
Dégagement	2.34 m²
Total	61.37 m²
Surfaces annexes	
Loggia	3.83 m²

PLAN DE REPERAGE

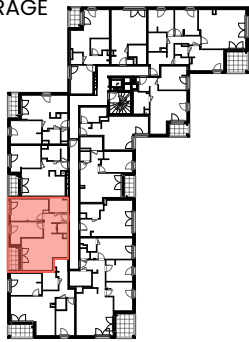

SCCV RUEIL JULES PARENT

livinx
.com