


214

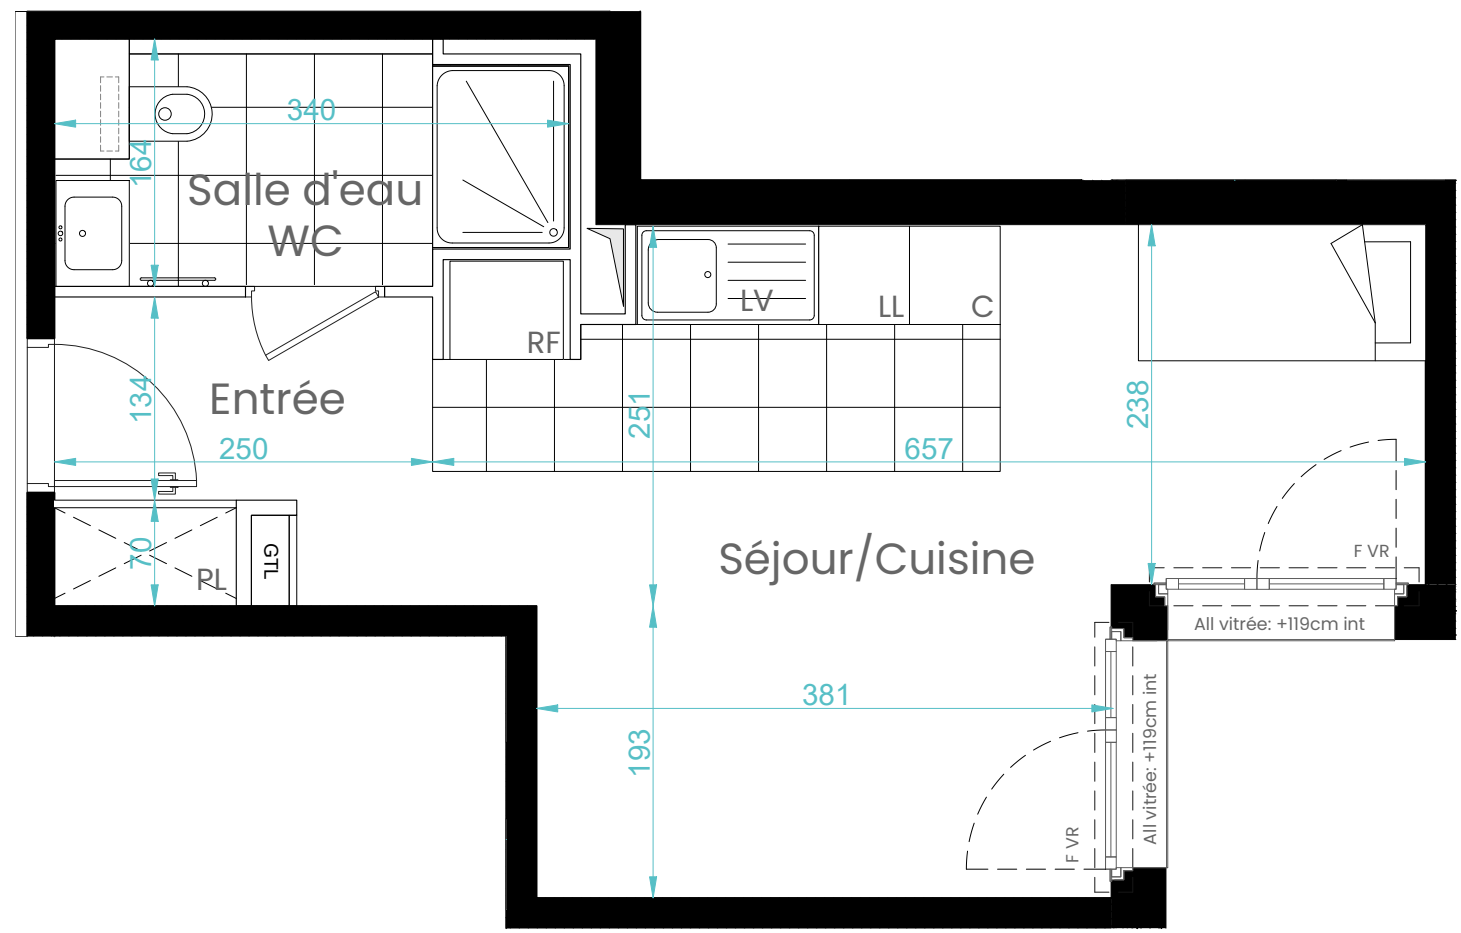

Légende :	
F/PF	: Fenêtre / Porte Fenêtre
VR	: Volet Roulant
LV	: Lave Vaisselle
LL	: Lave-Linge
C	: Cuisson (Plaques/four)
RF	: Réfrigérateur

	: Placard
	: Baignoire
	: Meuble vasque
	: Lave Main
	: Bac de douche
	: Tableau électrique
	: Sèche serviettes

	: Gaine technique
	: Robinet de puisage
	: Eaux pluviales
	: Caillebotis (porte fenêtre)
	: Soffite ou faux plafonds



Plans sous réserve des études à réaliser par les BE structure et fluides

Nota : Les renseignements graphiques sont donnés à titre indicatifs, ils pourront varier en fonction des besoins techniques lors de la réalisation du bâtiment. Des retombées de poutres, soffites, faux-plafonds et canalisations apparentes pourront être ajoutées pour la même raison. Les retombées, soffites, faux-plafonds, canalisations ainsi que l'emplacement des équipements ne sont pas forcément représentés. Les côtes et surfaces sont données sous réserve des impératifs de la construction et des tolérances d'exécution. Ce plan peut subir des modifications suite à des impératifs techniques. Les équipements représentés en pointillés ne sont pas fournis. Le mobilier et l'électroménager ne sont pas fournis.

Date : 09/10/2025
Indice 03




77-89 Rue Jules Parent
92500 Rueil-Malmaison



LOT	214
ETAGE	R+2
TYPE	1 Pièce

TABLEAU DES SURFACES

Nota : la surface habitable des placards est incluse dans celle des pièces attenantes	
Surfaces habitables	
Entrée	2.99 m²
Séjour/Cuisine	24.85 m²
Salle de bain/WC	4.57 m²
Total	32.41 m²

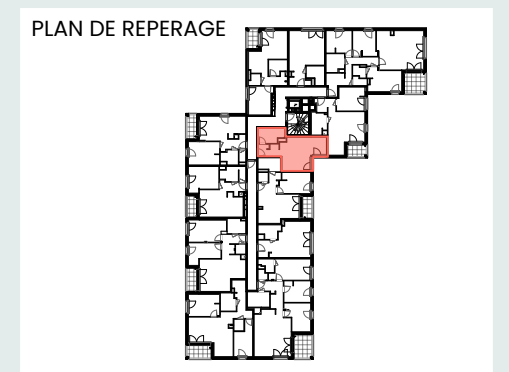

SCCV RUEIL JULES PARENT

